

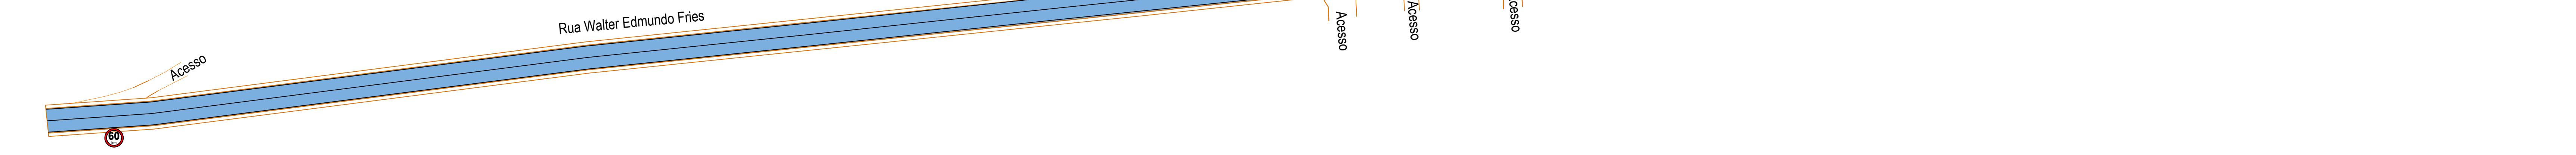
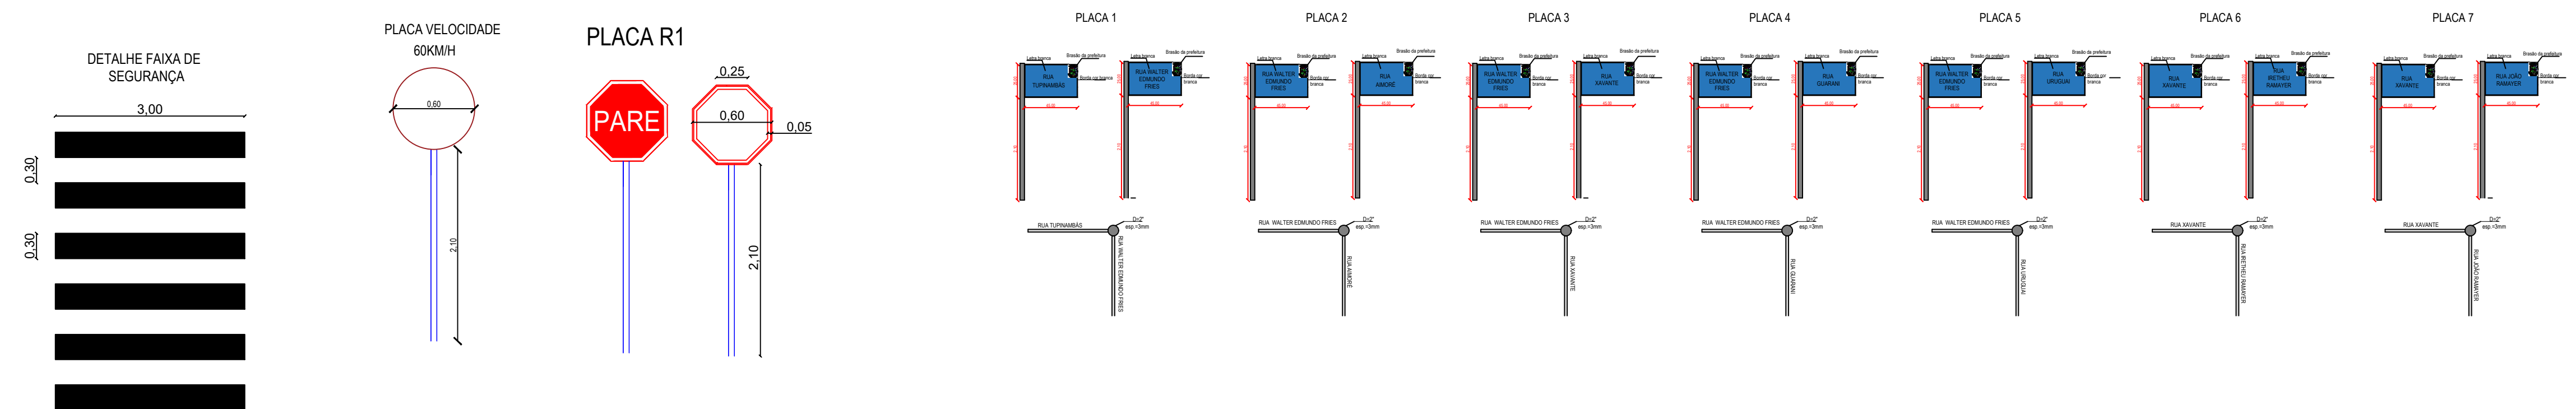
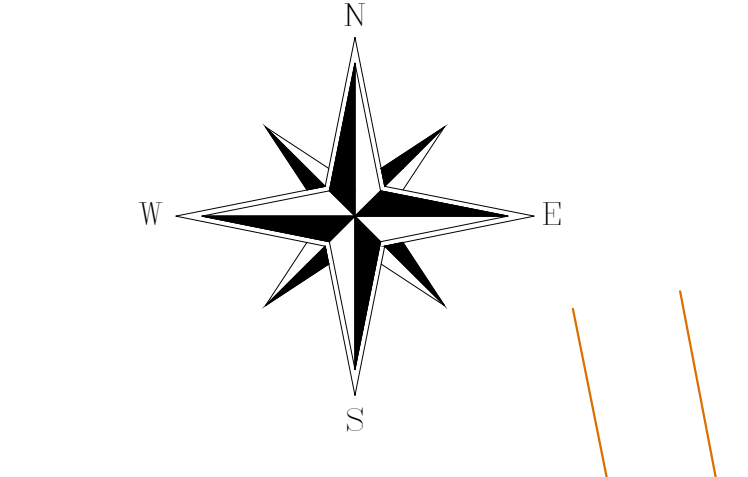


Detalhamento sinalização
ESCALA: s/

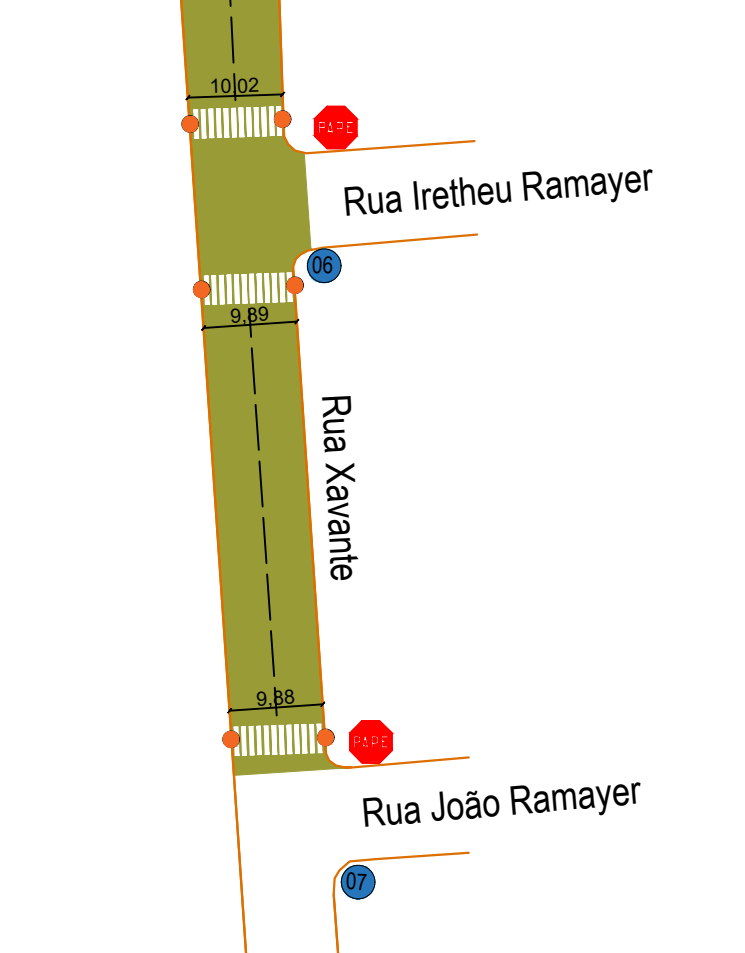

Detalhamento trecho 03
ESCALA: 1:75

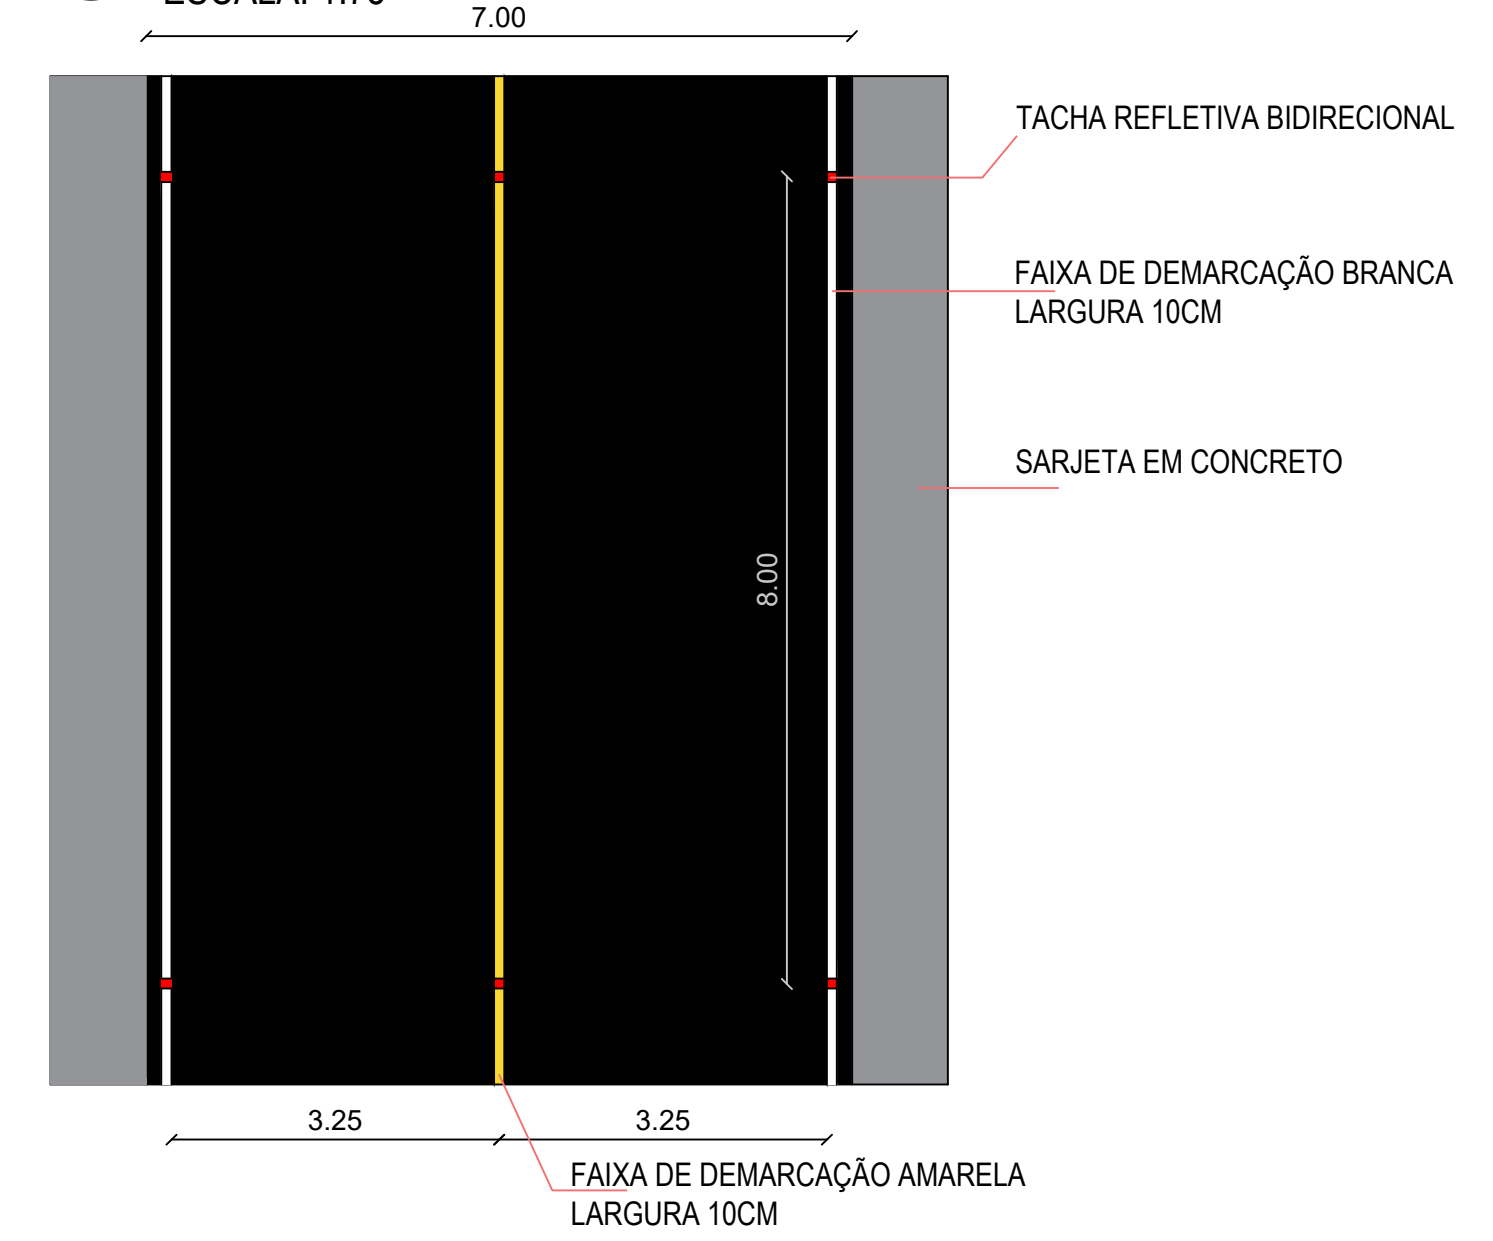

Sinalização
ESCALA: 1:800



DEPARTAMENTO MUNICIPAL DE ENGENHARIA	
PREFEITURA MUNICIPAL DE TENENTE PORTELA	
PROPRIETÁRIO:	
PROJETO: PAVIMENTAÇÃO ASFÁLICA, DRENAGEM PLUVIAL E PASSEIOS PÚBLICOS	ÁREA: 13.911,68M ²
LOCAL: RUAS: RUAS WALTER E. FRIES E XAVANTE	DATA: AGOSTO/2025
PRONOME: SINALIZAÇÃO	
Engenheiro Civil: ELIANDRO TIECKER	REGISTRO CREA: 180283
Resp. Técnico	Prefeito Municipal
ESCALA: S/E	PRONOME: 04/05