

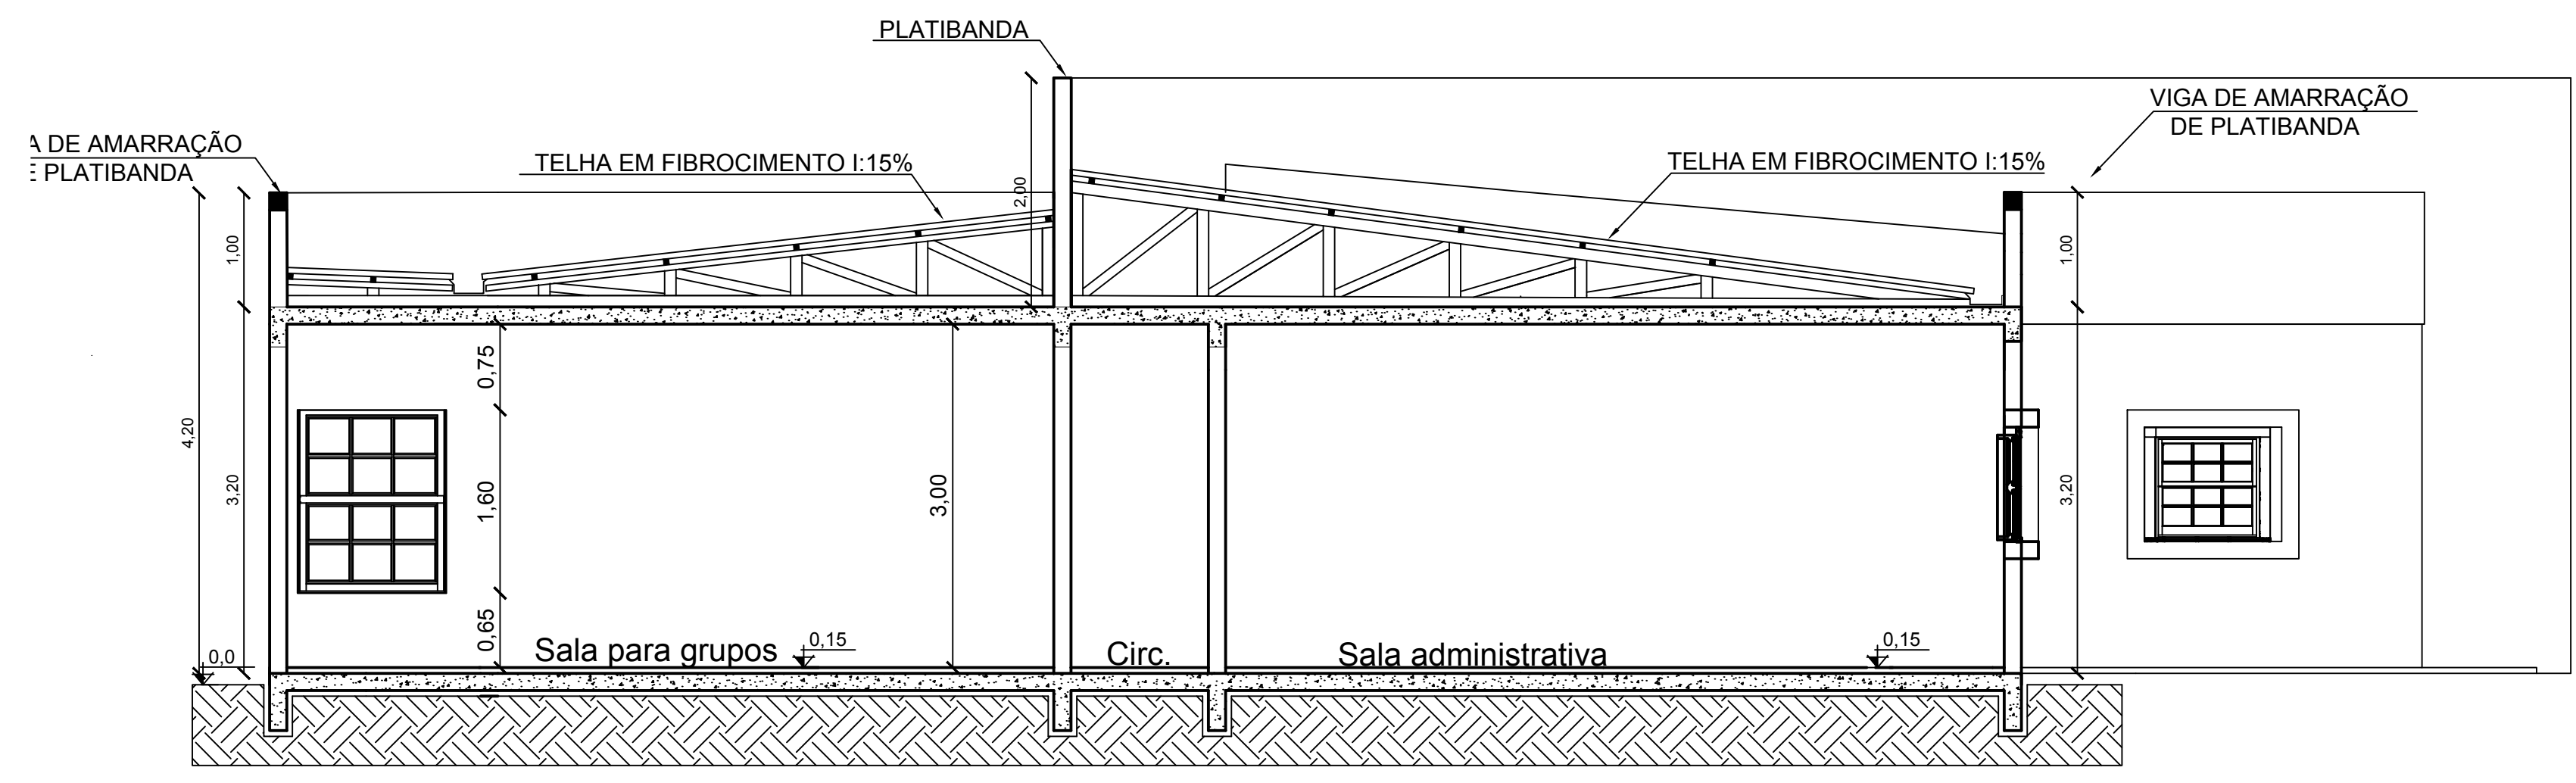


8 CORTE BB
1:50

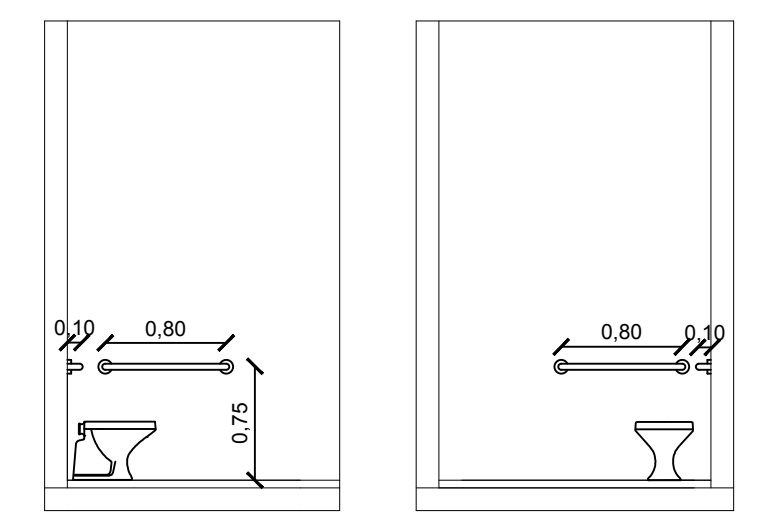

9 CORTE BB
1:50

Detalhamento banheiros / escala 1:50

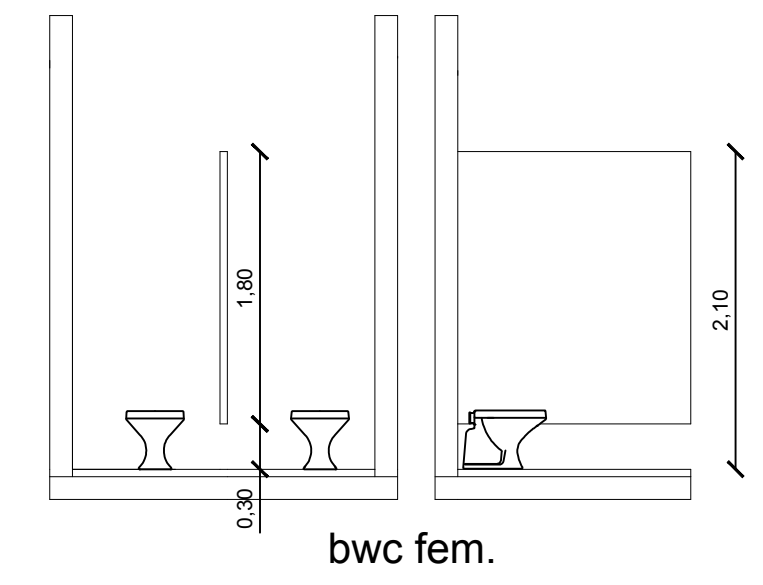

Bwc P.M.R



DEPARTAMENTO MUNICIPAL DE ENGENHARIA			
PREFEITURA MUNICIPAL DE TENENTE PORTELA			
CENTRO DE REFERÊNCIA DE ASSIST. SOCIAL - CRAS		ÁREA CONSTRUIDA:	306,47m²
CORTES		DATA:	OUTUBRO/2019
Engenheiro Civil	ELIANDRO TIECKER		REGISTRO CREA:
			180283
			ESCALA:
			1:50
			PRANCHA:
			04/07
Resp. Técnico	Prefeito Municipal		