



ÁREA TOTAL 4936,74 m²

2 PLANTA BAIXA TÉCNICA
Escala: S/E

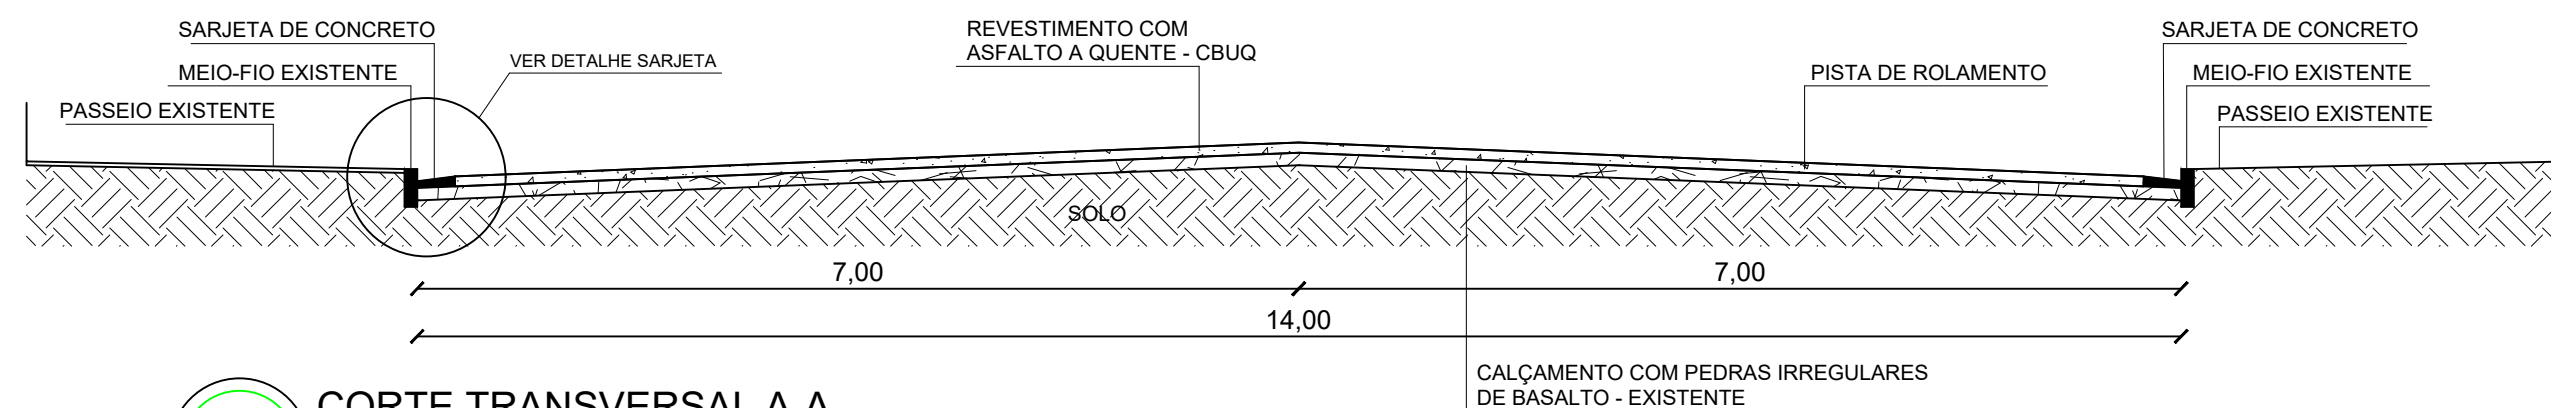

3 CORTE TRANSVERSAL A-A
Escala: S/E

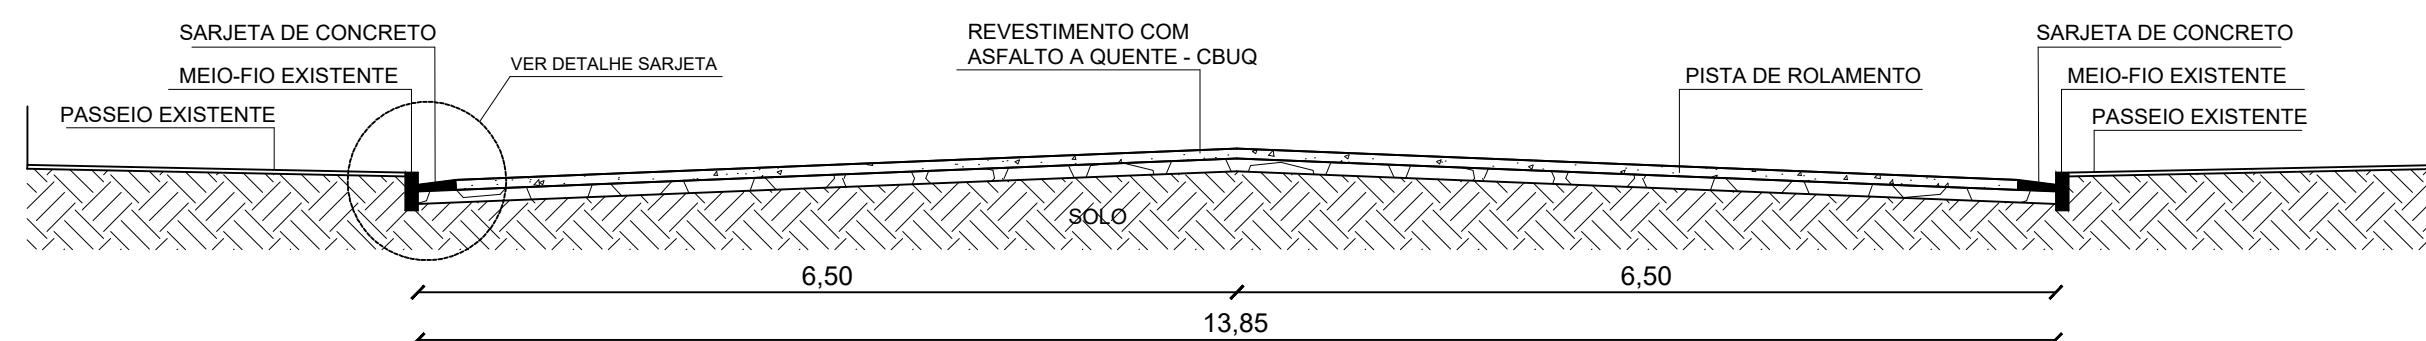

4 CORTE TRANSVERSAL B-B
Escala: S/E



DEPARTAMENTO MUNICIPAL DE ENGENHARIA

PREFEITURA MUNICIPAL DE TENENTE PORTELA

PAVIMENTAÇÃO ASFÁLTICA RUA SANTOS DUMOND

ÁREA CONSTRUÍDA:
4.936,74m²

PLANTA BAIXA TÉCNICA E CORTES

DATA:
Novembro/2019

Engenheiro Civil
ELIANDRO TIECKER

REGISTRO CREA:
180283

ESCALA:
S/E

PRANCHA:
02/04

Resp. Técnico

Prefeito Municipal