


3.00

0.30, 0.30, 0.30, 0.30, 0.30, 0.30

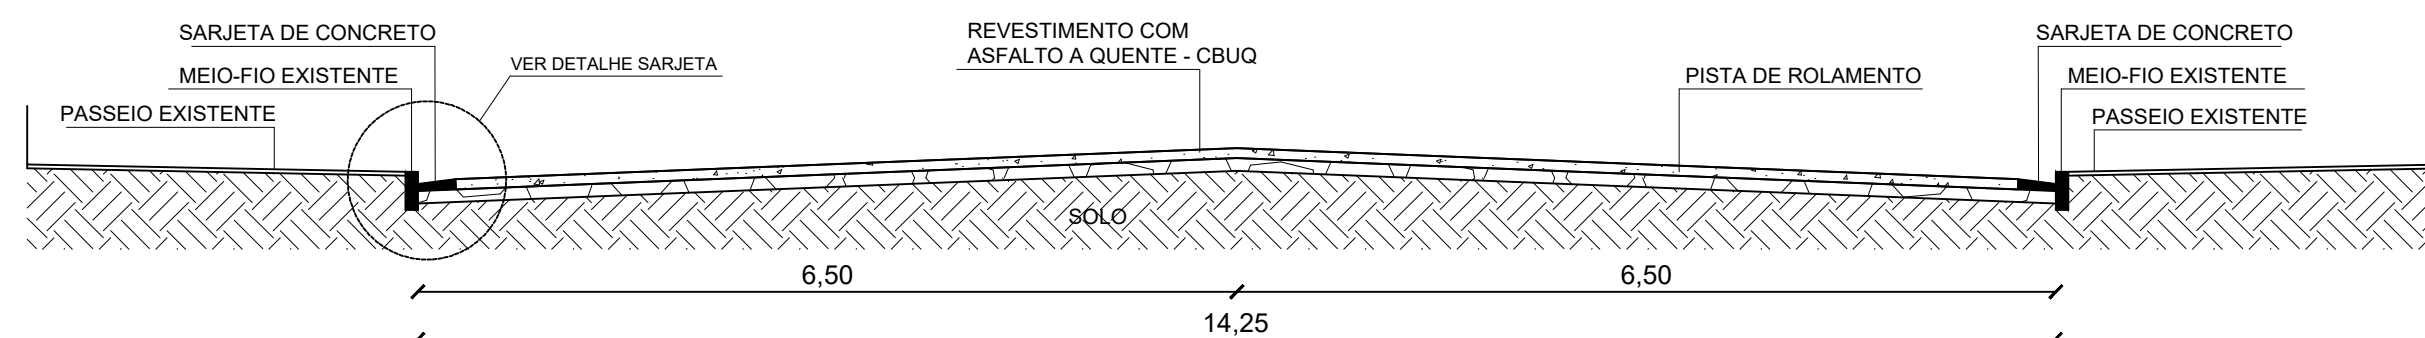

DEPARTAMENTO MUNICIPAL DE ENGENHARIA

PREFEITURA MUNICIPAL DE TENENTE PORTELA

PAVIMENTAÇÃO ASFÁLTICA RUA URUGUAI

ÁREA CONSTRUIDA:

4.225,16 m²

CORTES E DETALHAMENTOS

DATA:
Novembro/2019

Engenheiro Civil

ELIANDRO TIECKER

REGISTRO CREA:
180283

ESCALA:	PRANCHA:
S/E	04/0

Resp. Técnico

Prefeito Municipal