

AYMORE

RUA CAIAPÓ

43

TUPINAMBÁS

Legenda:





Boca de lobo a executar 1x1

Boca de lobo existente


Tubo de concreto armado Ø30cm

4 PROJETO DRENAGEM PLUVIAL
Escala: S/E

Boca de Lobo 1,00x1,00m

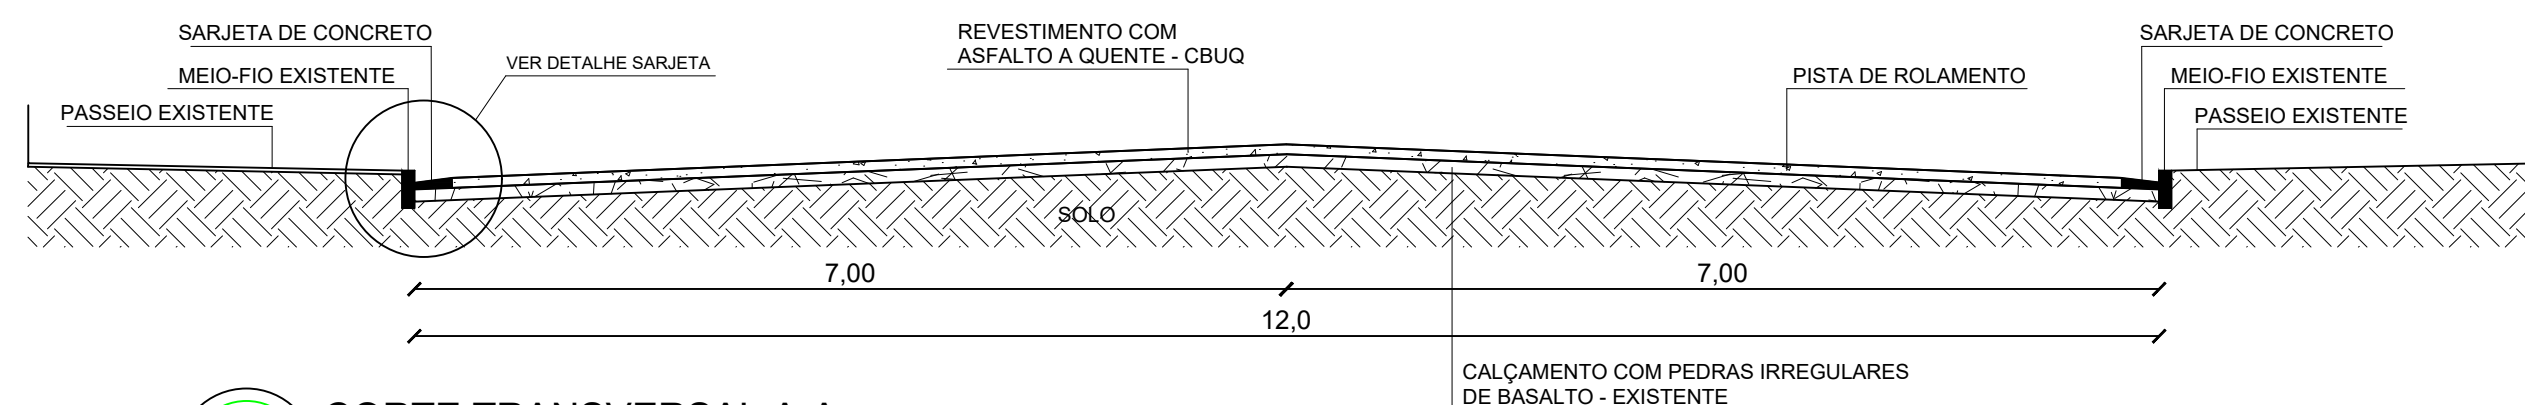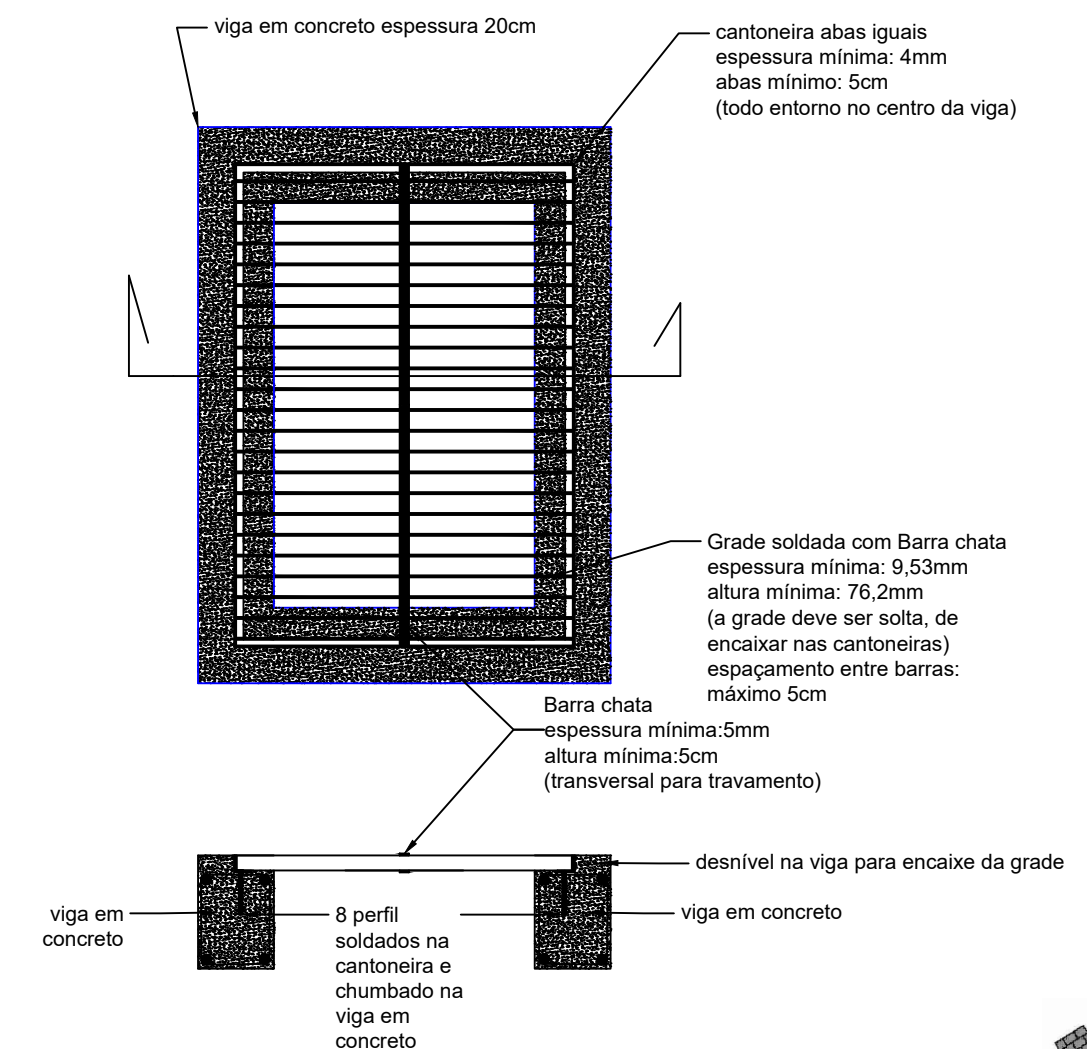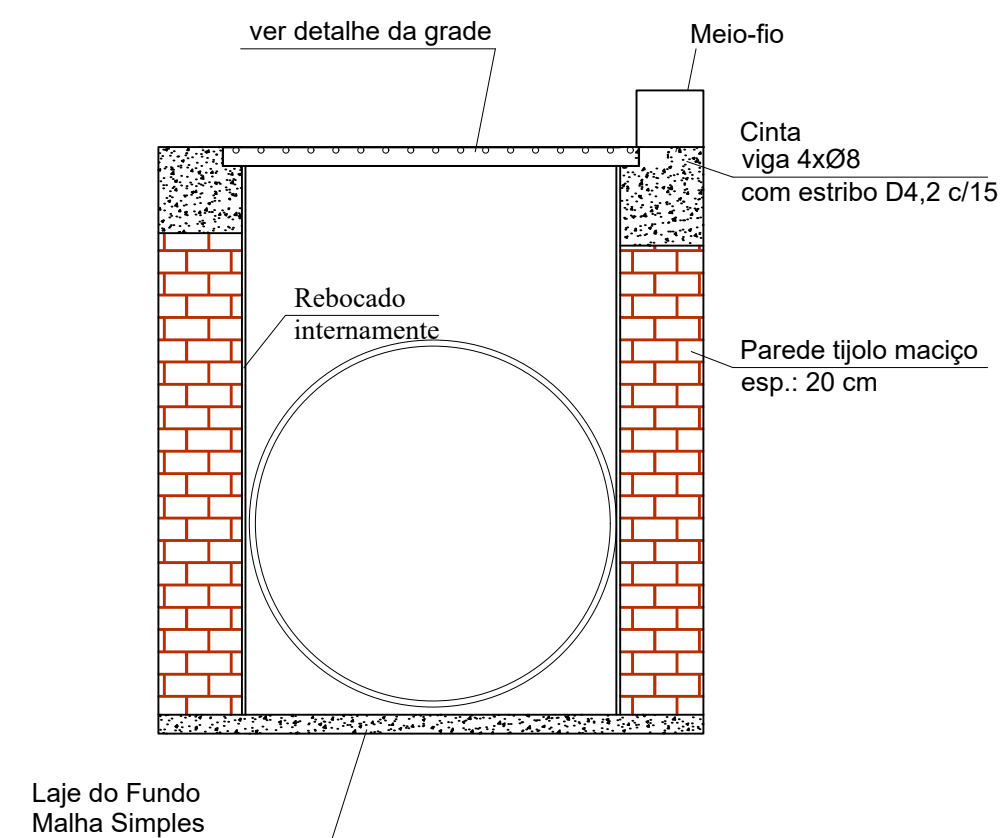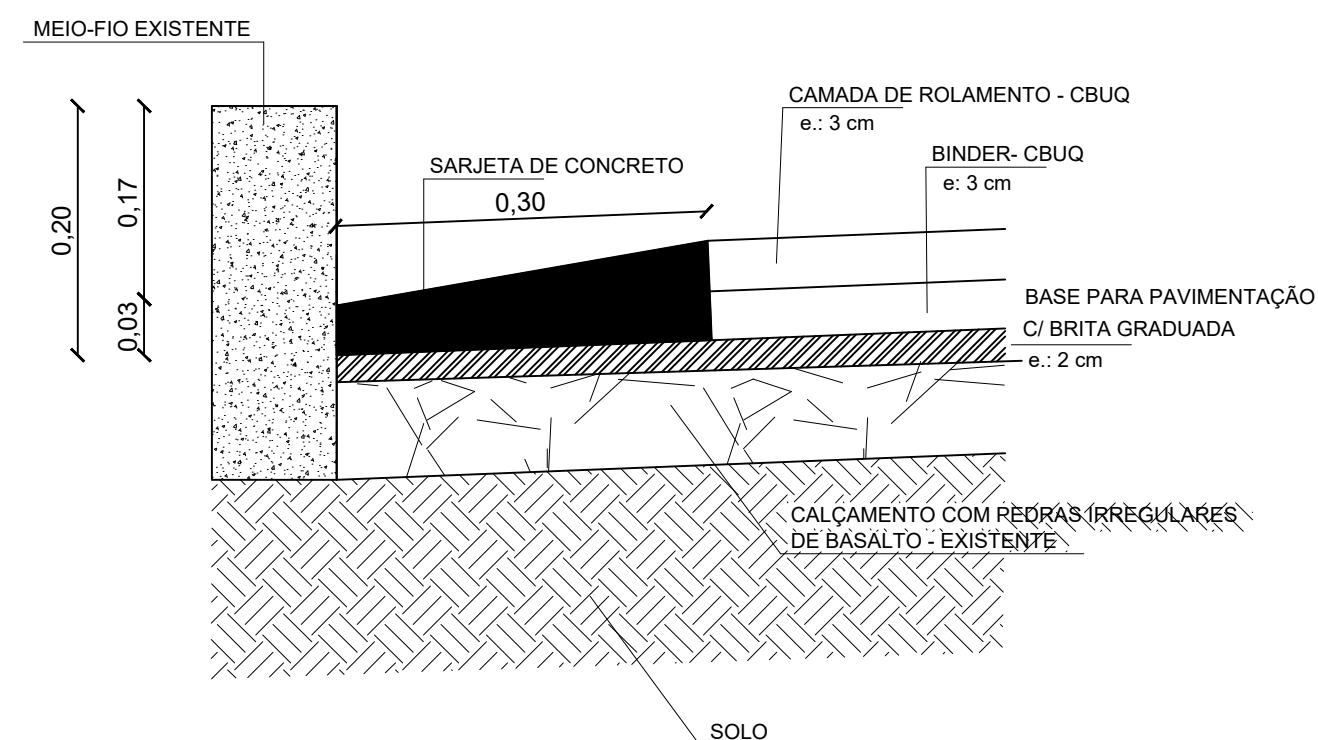

5 CORTE TRANSVERSAL A-A
Escala: S/E

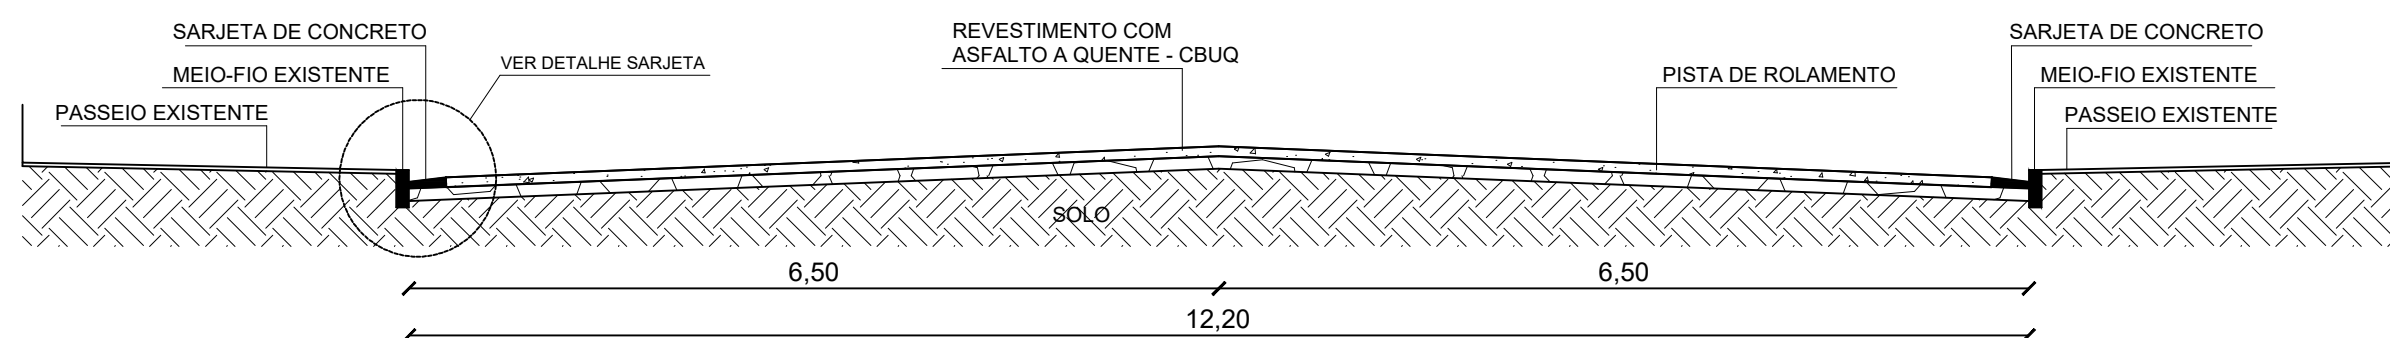

6 CORTE TRANSVERSAL B-B
Escala: S/E



DEPARTAMENTO MUNICIPAL DE ENGENHARIA

PREFEITURA MUNICIPAL DE TENENTE PORTELA

PAVIMENTAÇÃO ASFÁLTICA RUA CAIAPÓ

ÁREA CONSTRUÍDA:
1.524,69 m²

PLANTA BAIXA E PLANTA DE COBERTURA

DATA:
Novembro/2019

Engenheiro Civil
ELIANDRO TIECKER

REGISTRO CREA:
180283

Resp. Técnico

Prefeito Municipal

ESCALA:
S/E
PRANCHA:
03/03