



## Corte da calha - desenvolvimento 33cm

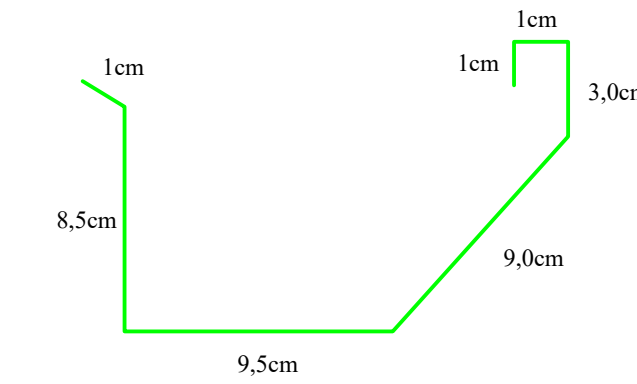

sem escala


## DETALHE PRUMADAS 8X

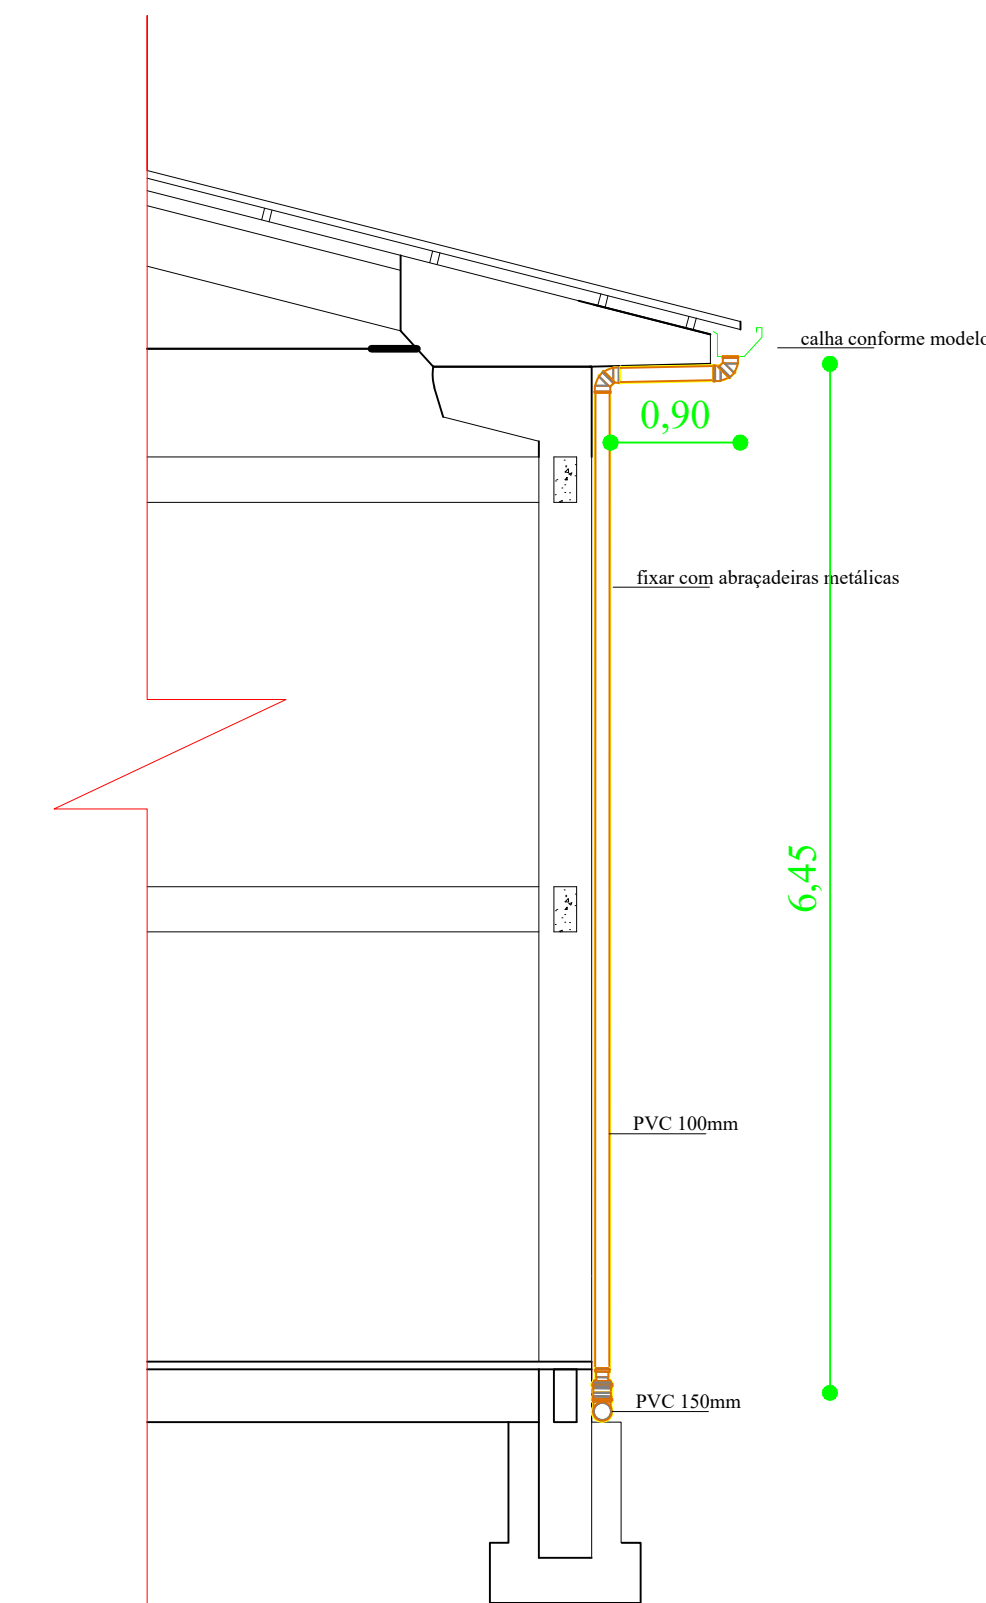

NOTA 1: TODOS OS FUNCIONÁRIOS DEVERÃO ESTAR UTILIZANDO EQUIPAMENTO DE PROTEÇÃO INDIVIDUAL (uniforme, capacete, bota, cinto de segurança etc) FICANDO A OBRA SUJEITA A PARALIZAÇÃO QUANDO VERIFICADO A NÃO UTILIZAÇÃO DESTES.

NOTA 2: NENHUMA MODIFICAÇÃO NO PROJETO DEVE SER REALIZADA SEM CONSULTA E CONSENTIMENTO DO DEPARTAMENTO DE ENGENHARIA, ESTE QUE ATRAVES DE OFICIO PERMITIRA A MODIFICAÇÃO, CASO CONTRÁRIO O ITEM MODIFICADO FICA SUJEITO A DEMOLIÇÃO SEM DIREITO A ADITIVO.



DEPARTAMENTO MUNICIPAL DE ENGENHARIA			
PROPRIETÁRIO: PREFEITURA MUNICIPAL TENENTE PORTELA			
PROJETO: AMPLIAÇÃO DA QUADRA POLIESPORTIVA FECHAMENTO DOS OITÕES E DRENAGEM PLUVIAL		ÁREA CONSTRUÍDA: INDETERMINADA	
LOCAL: Comunidade de Gamelinhas - ZONA RURAL (TENENTE PORTELA-RS)		DATA: MAIO/2019	
RESPONSÁVEL TÉCNICO: Ronei Robson Pöerch		REGISTRO CREA: 128652-4	
ASSINATURA:		ESCALA: INDICADA	PRANCHA: 02/4
Responsável Técnico		Proprietário	