




DRENAGEM

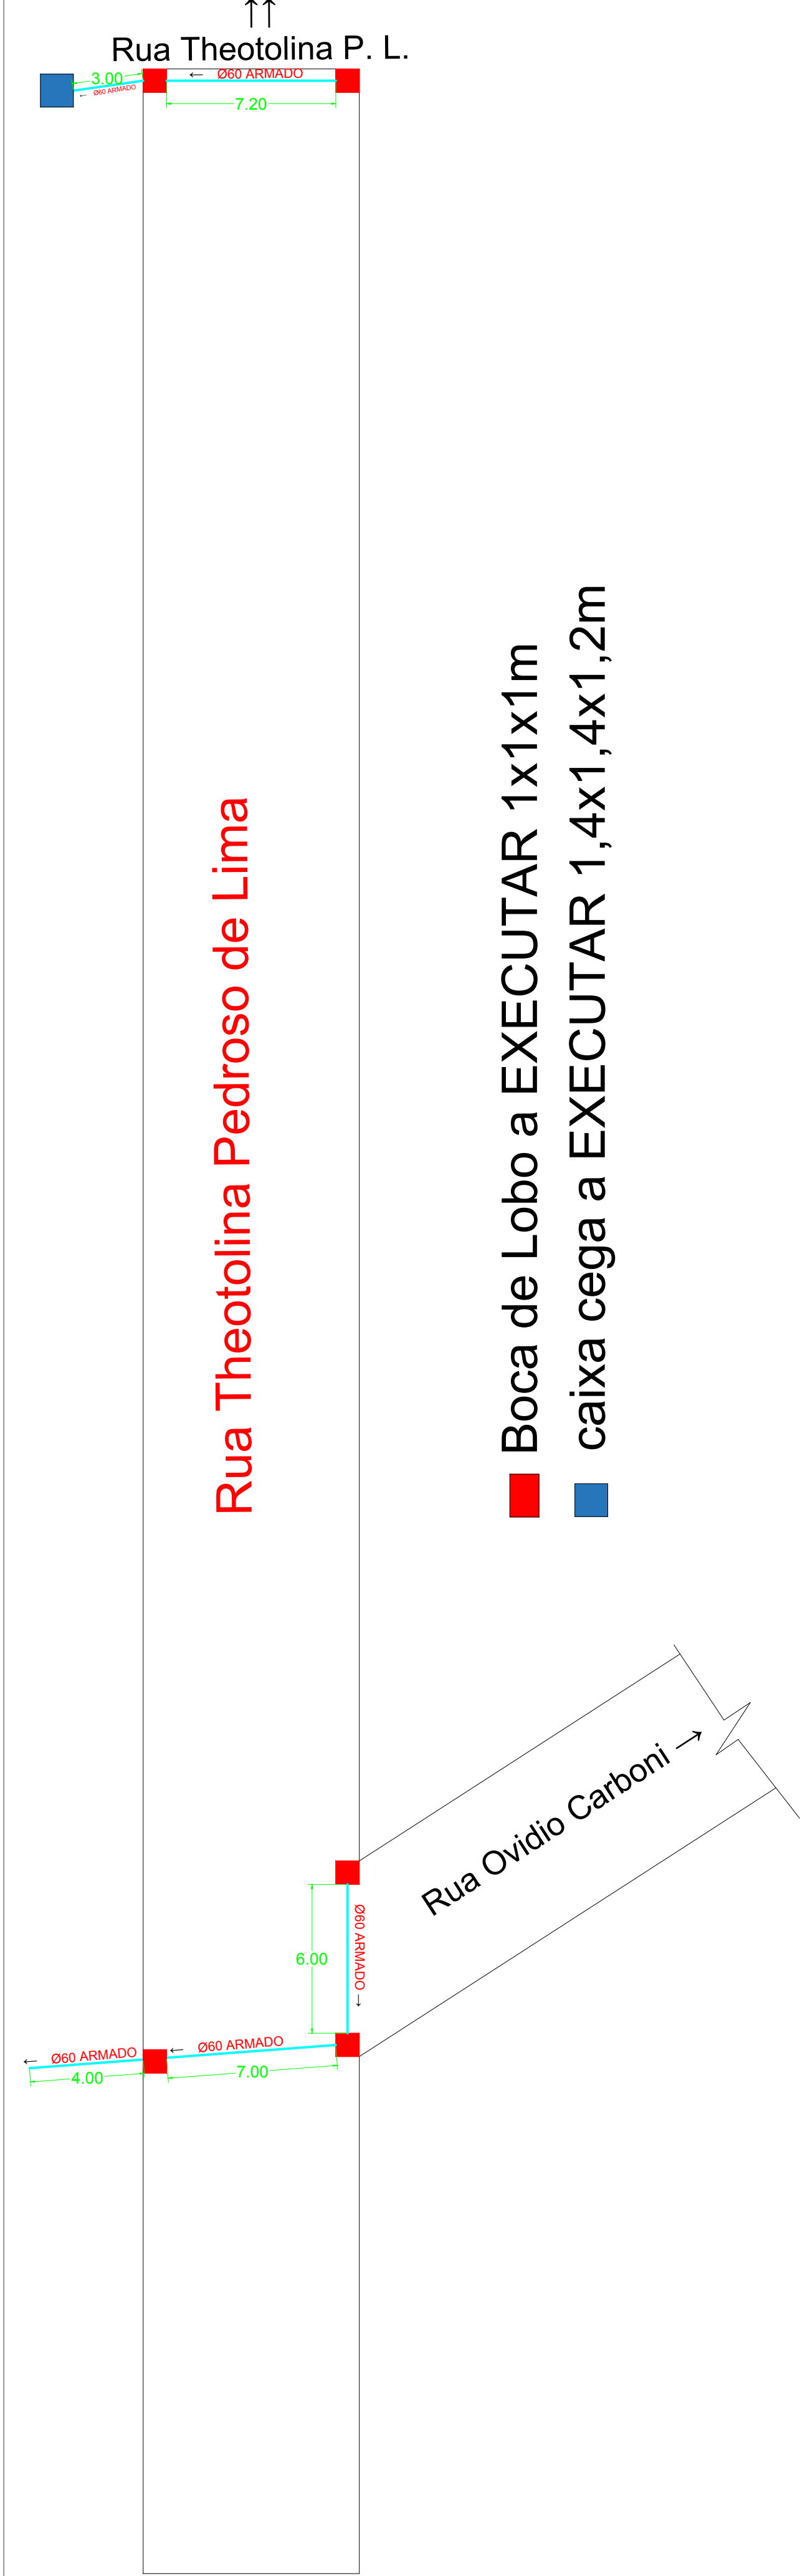


PAVIMENTAÇÃO

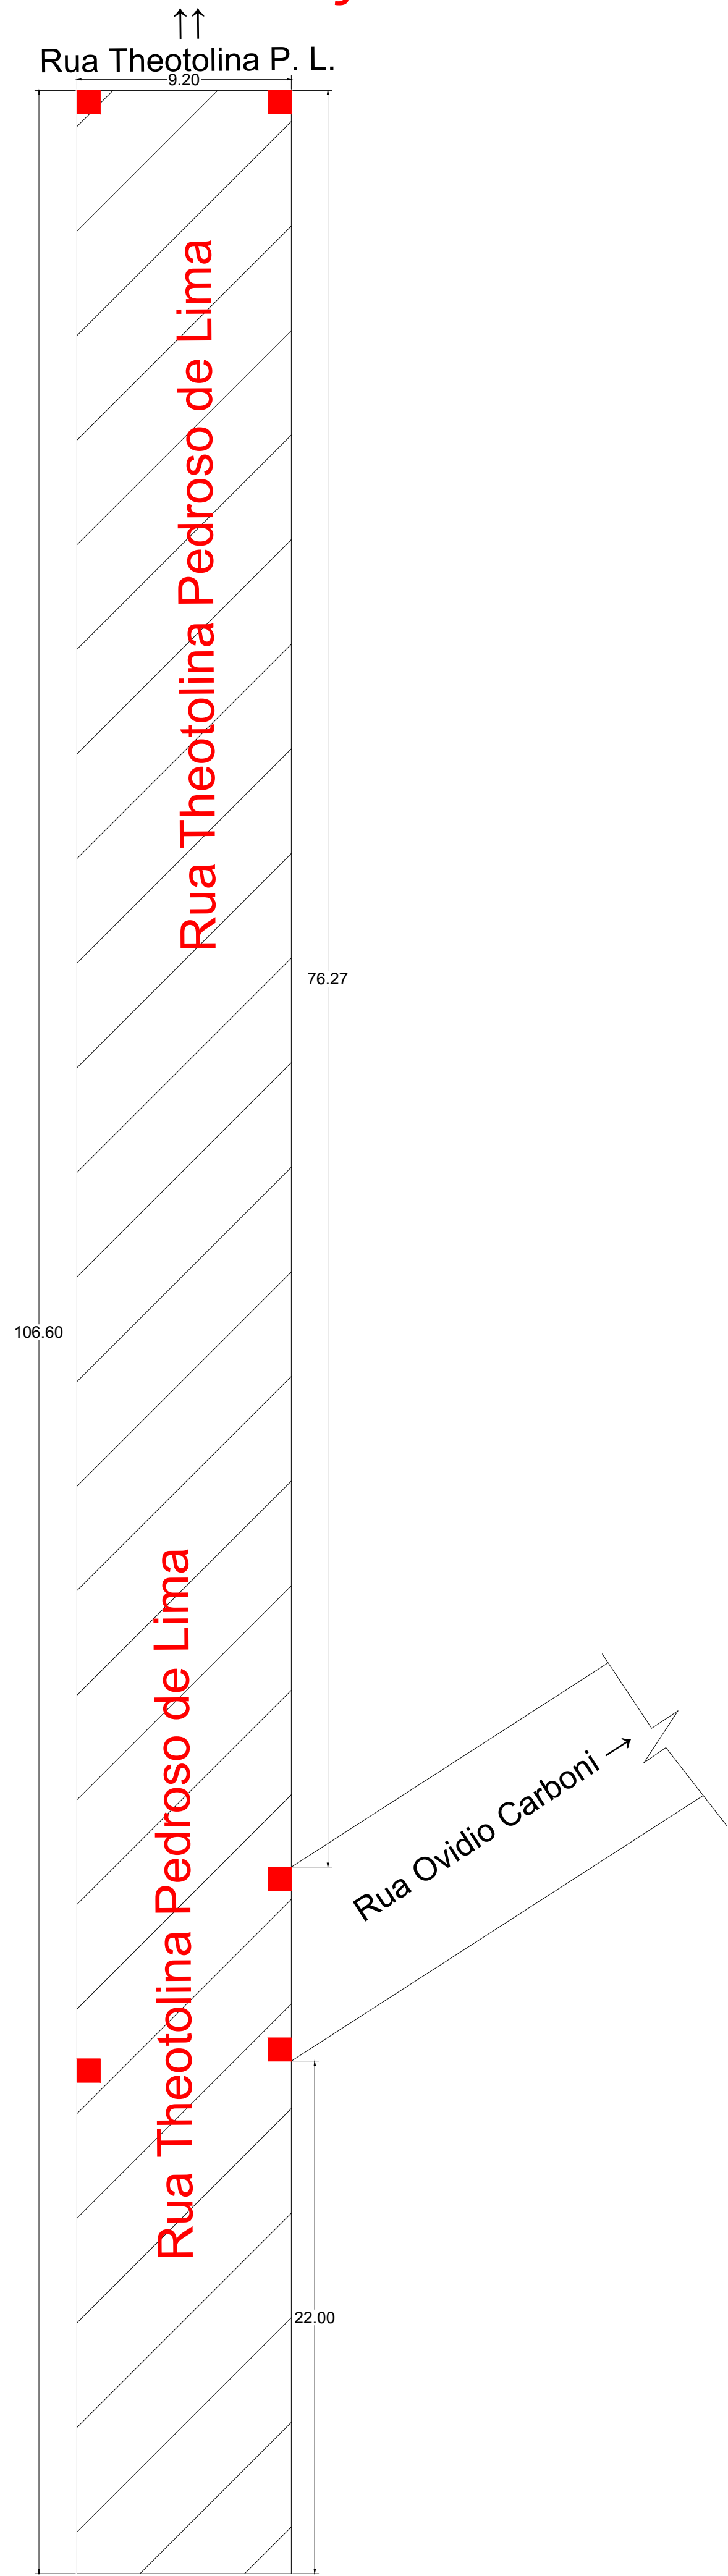

MEIO FIO

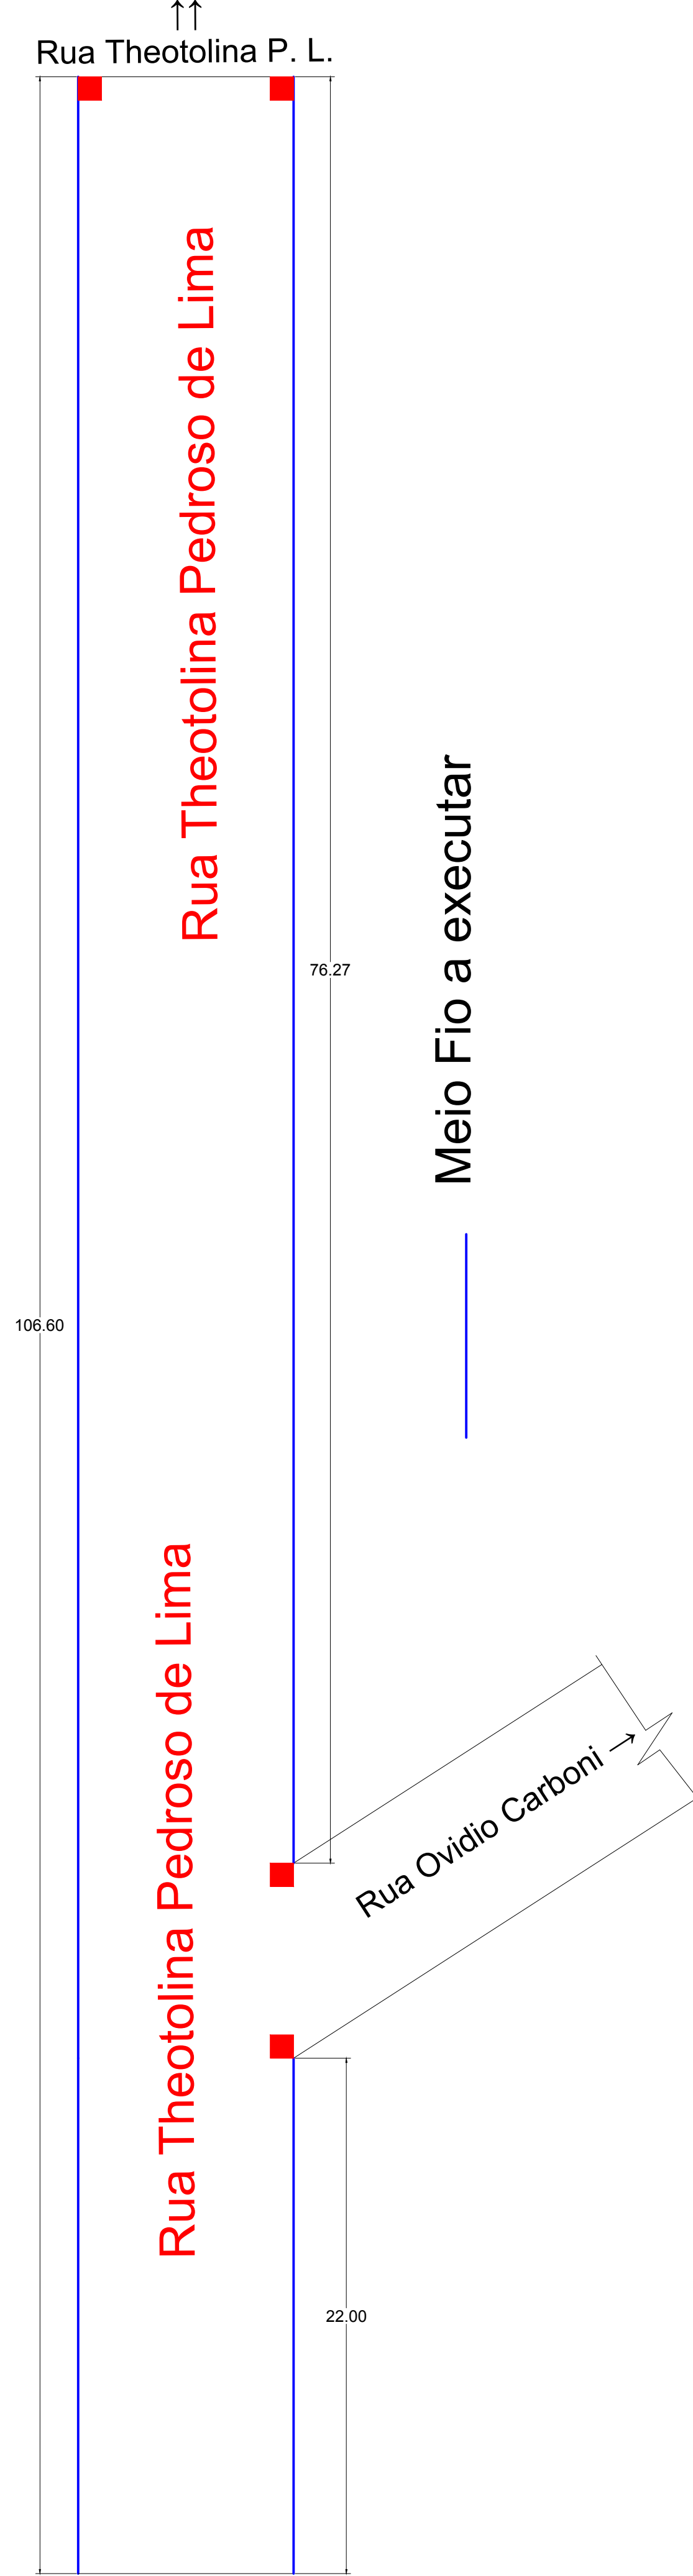

PERFIL TRANSVERSAL DOS TRECHOS

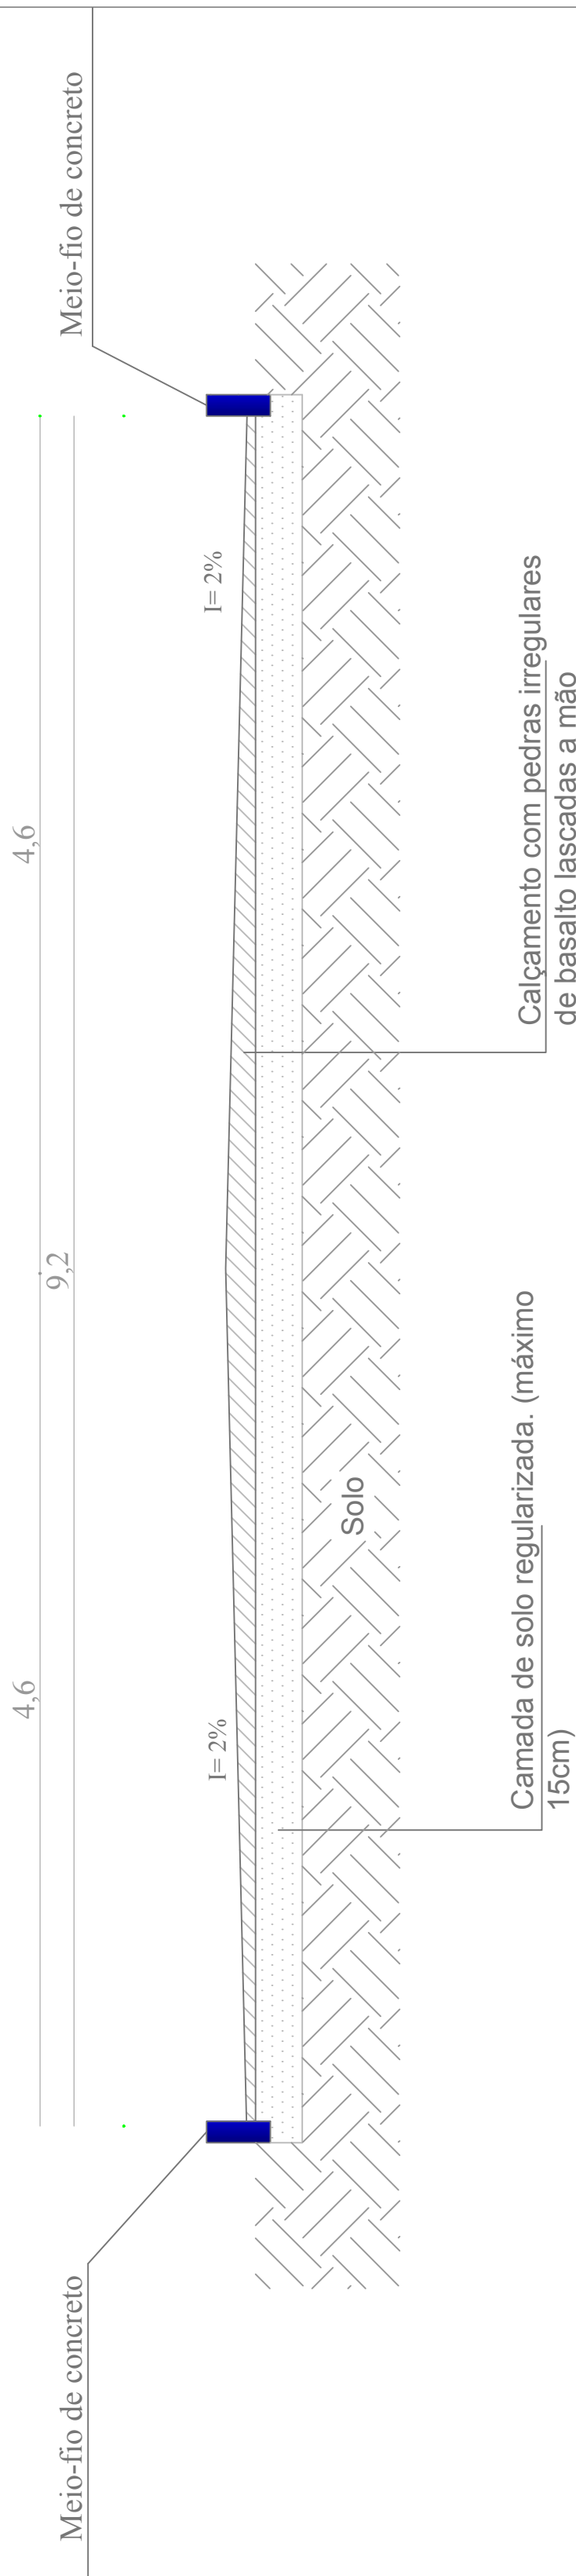

DEPARTAMENTO MUNICIPAL DE ENGENHARIA			
PREFEITURA MUNICIPAL TENENTE PORTELA			
PROJETO PAVIMENTAÇÃO COM PEDRAS IRREGULARES DE BASALTO E DRENAGEM PLUVIAL		ÁREA CONSTRUIDA:	975,72m²
Localização: Rua Theotolina Pedroso de Lima		DATA:	Agosto/2018
		REGISTRO CREA:	128652-4
		ESCALA:	S/E
		PRANCHA:	02/03
Resp. Técnico		Proprietário	

