

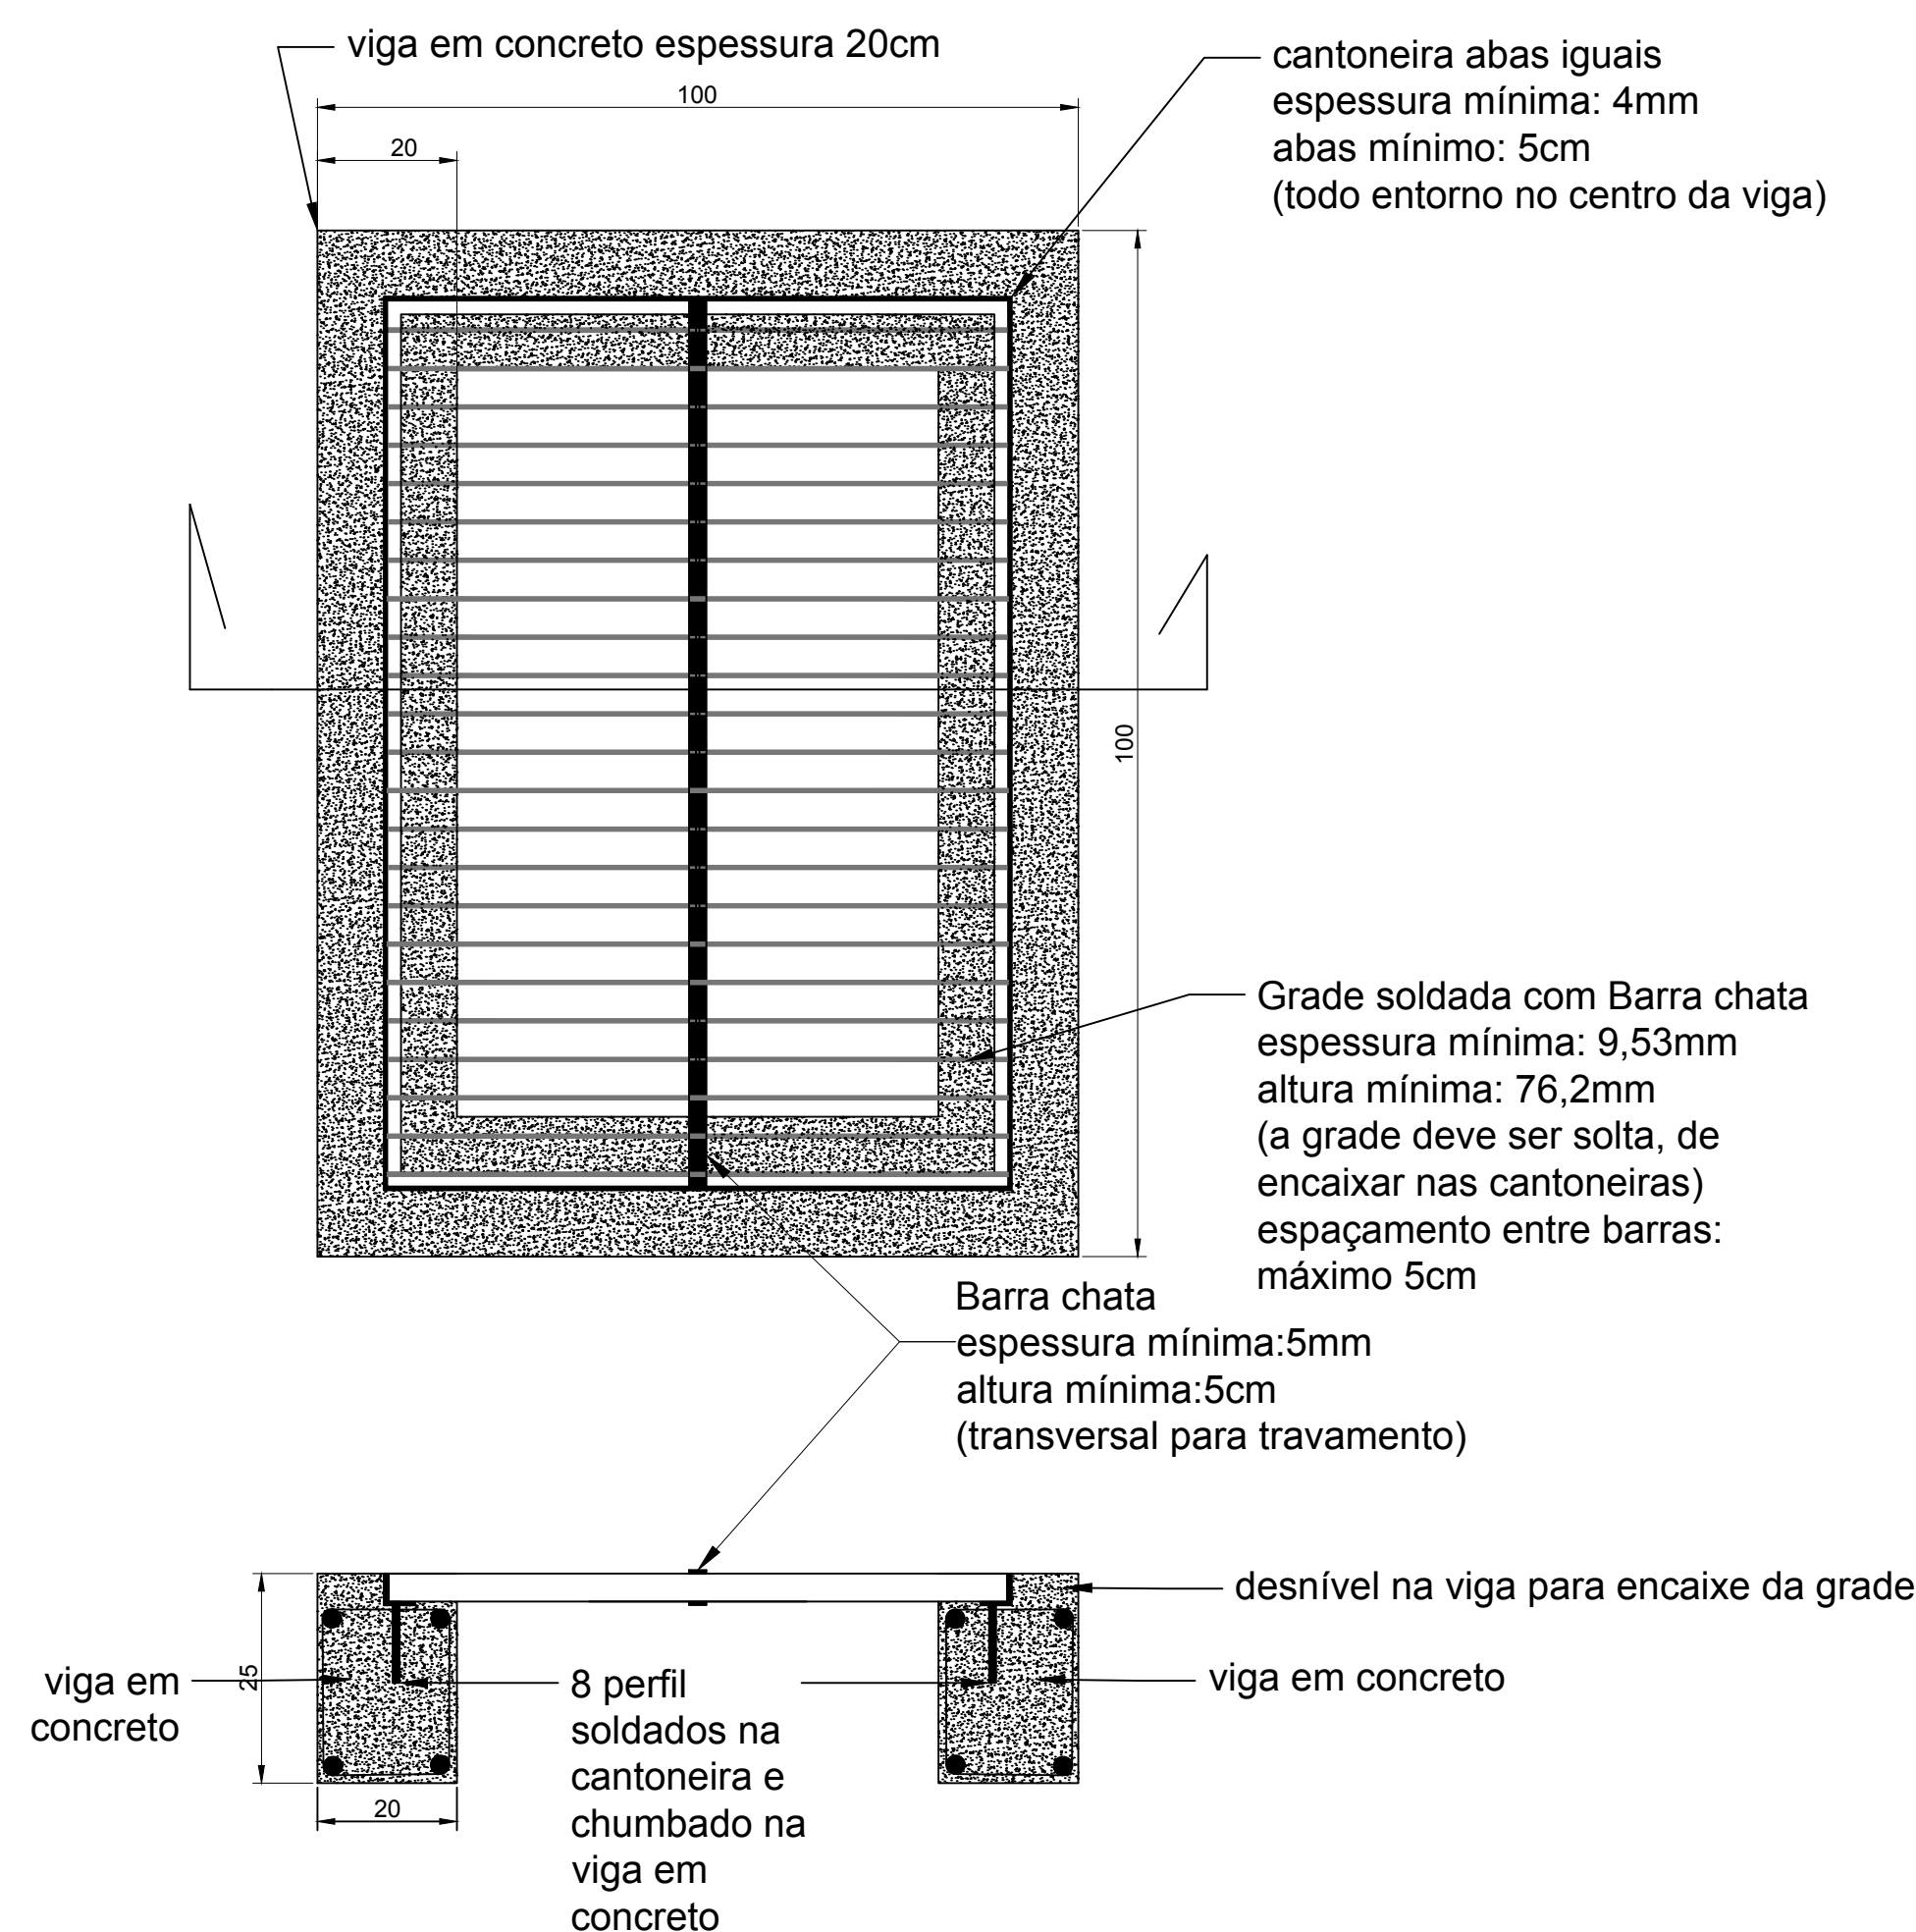


Boca de Lobo 1,00x1,00X1,00m

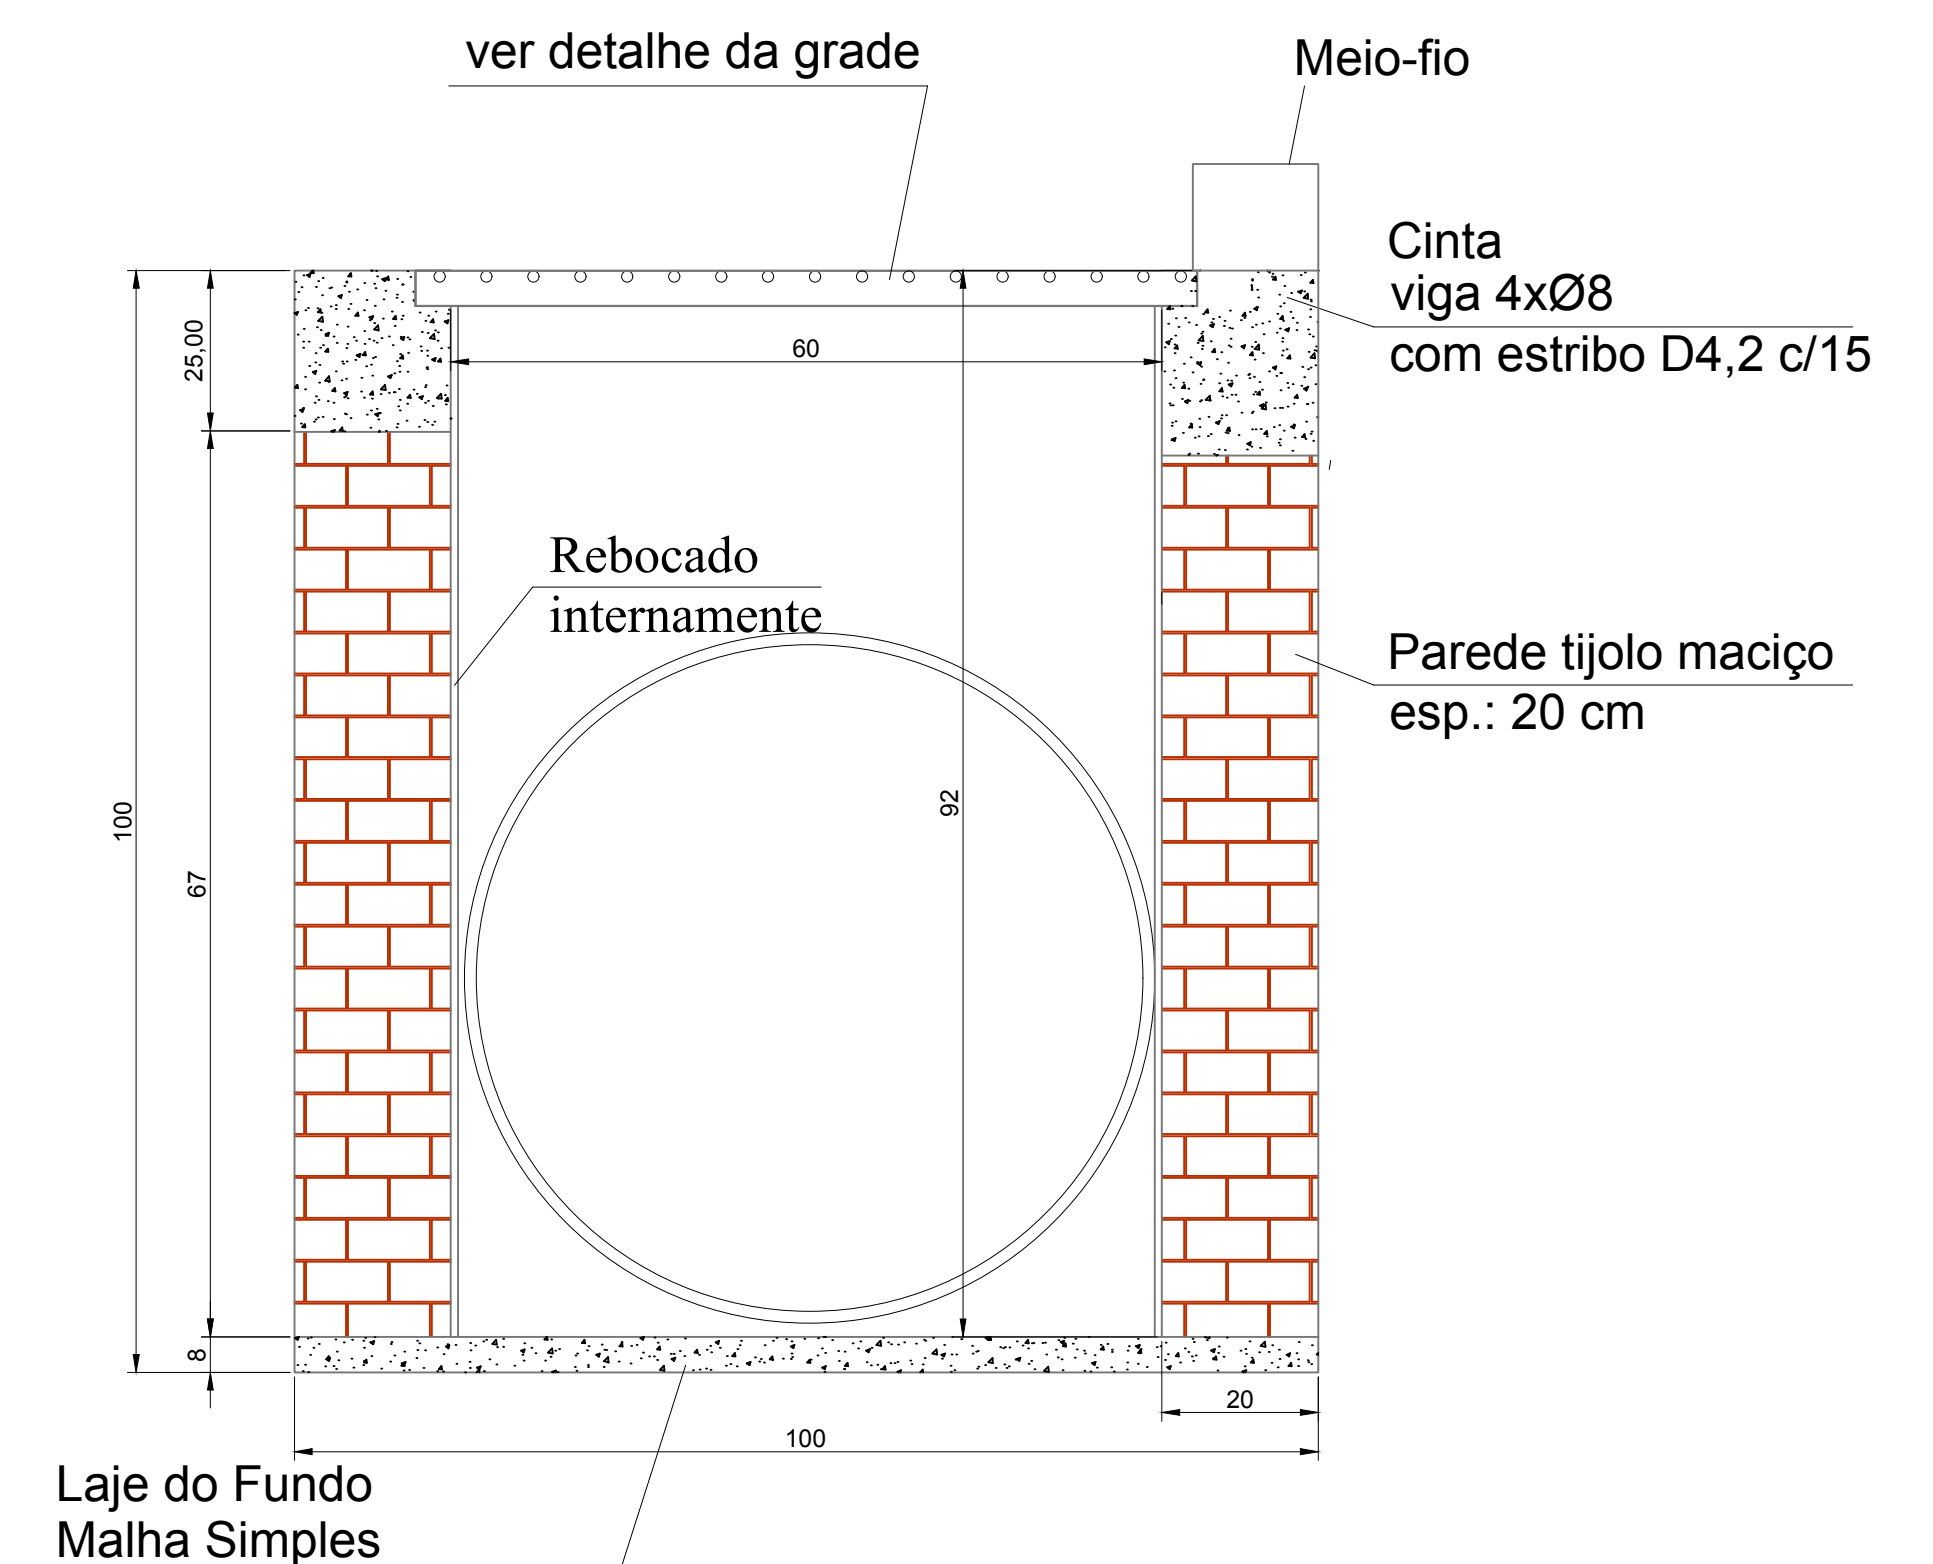


CAIXA CEGA 140X140X120CM

Vista superior

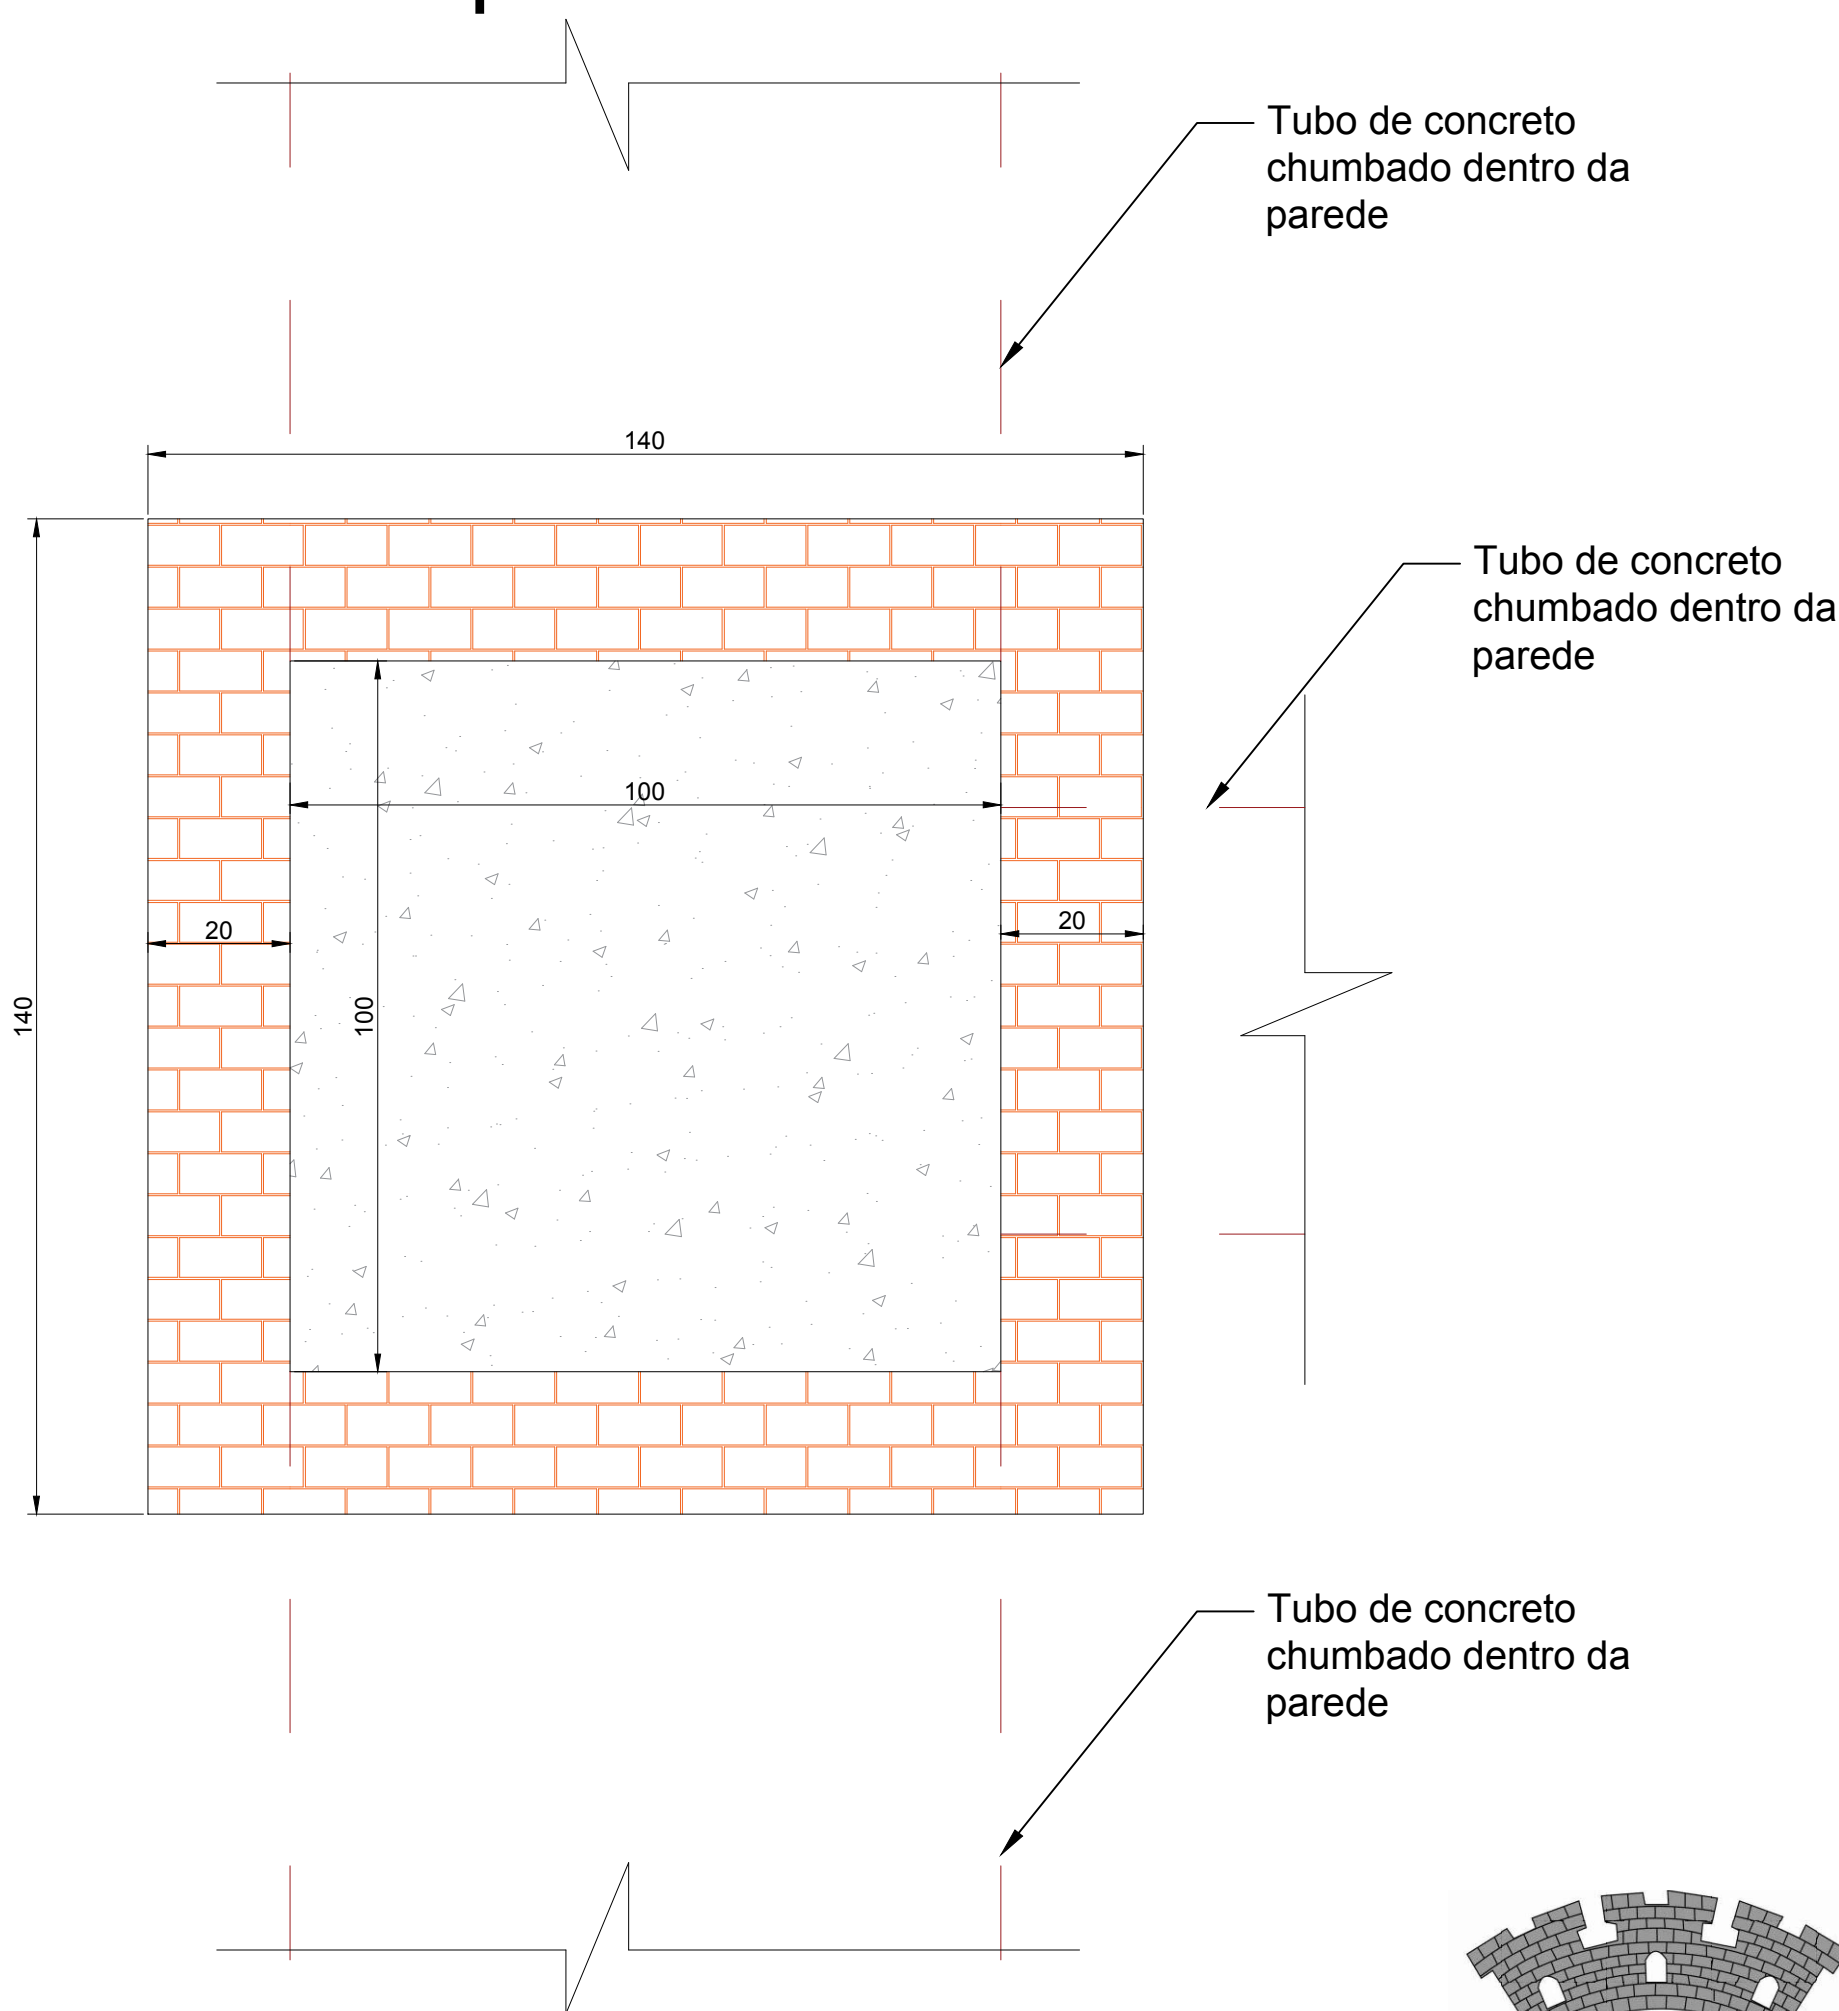

Vista em corte

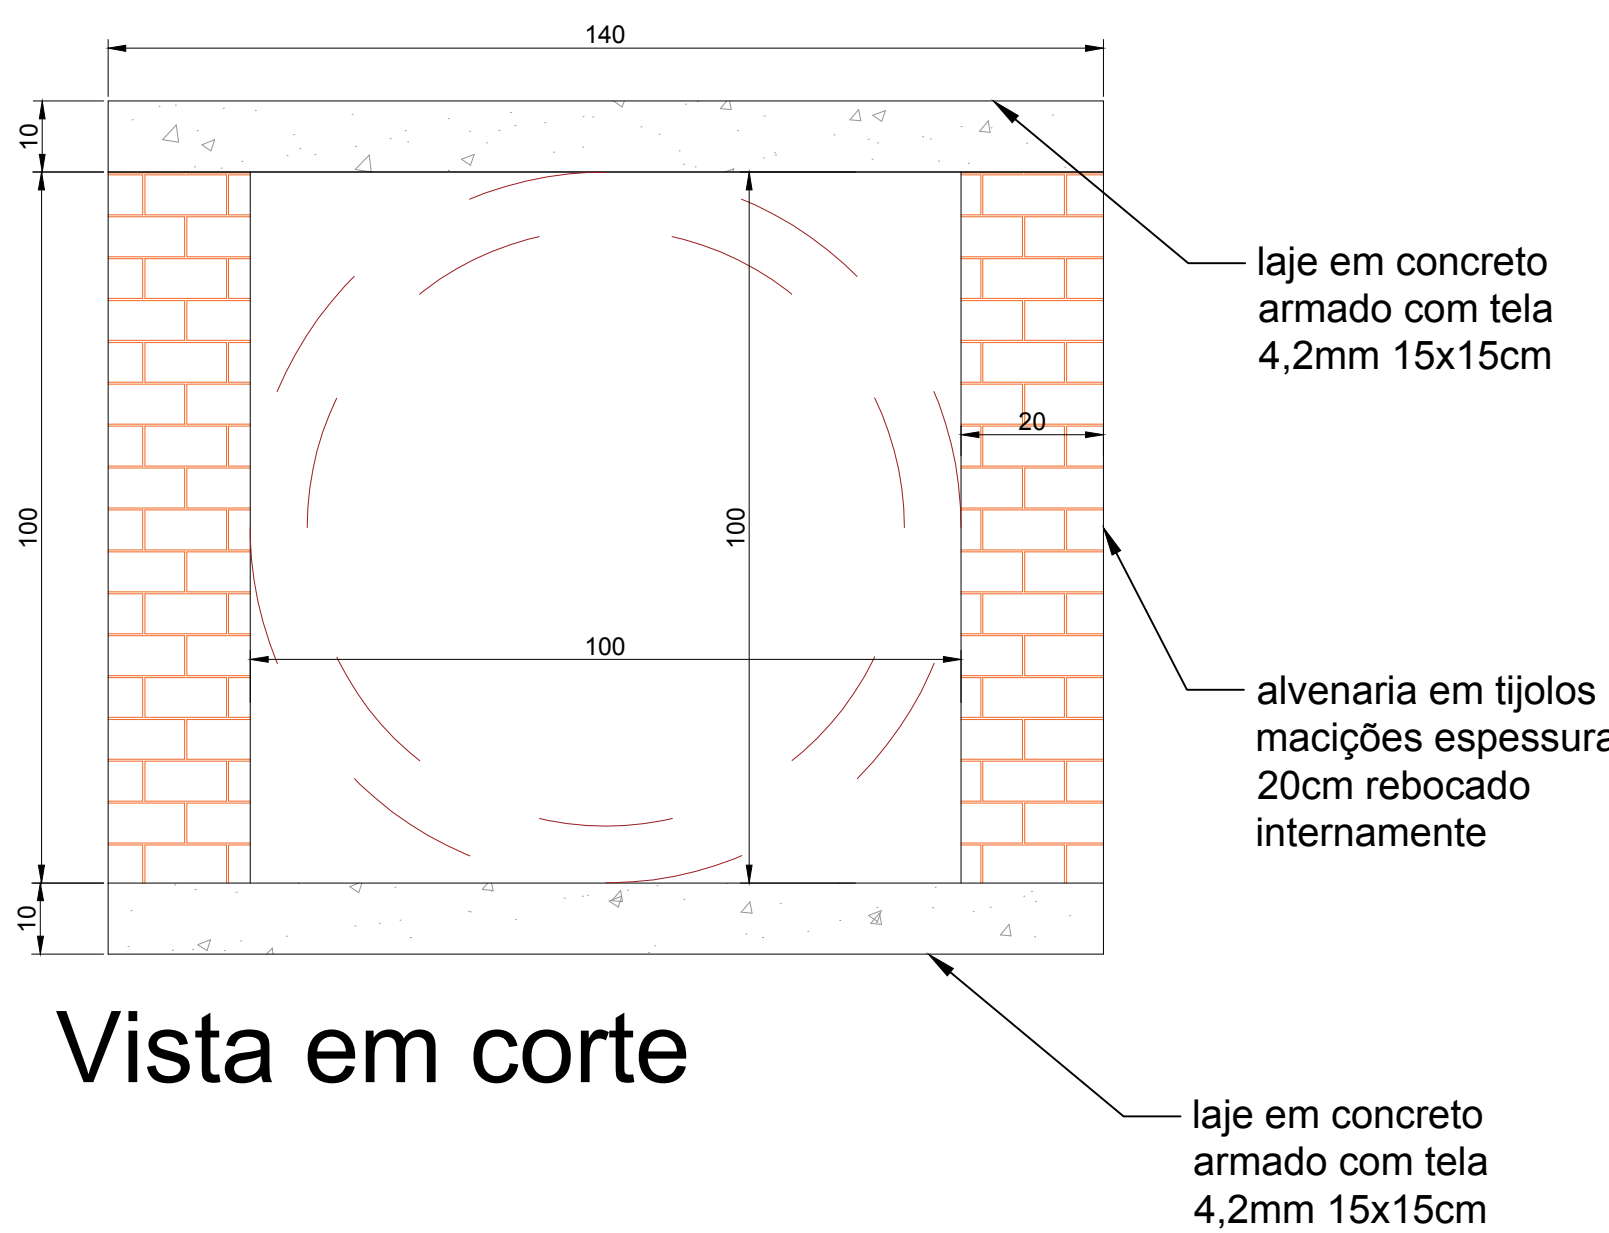

DEPARTAMENTO MUNICIPAL DE ENGENHARIA

PREFEITURA MUNICIPAL TENENTE PORTELA

PROJETO PAVIMENTAÇÃO COM PEDRAS IRREGULARES DE BASALTO E DRENAGEM PLUVIAL

ÁREA CONSTRUÍDA:
975,72m²

Localização: Rua Theotolina Pedroso de Lima

DATA:
Agosto/2018

REGISTRO CREA:
128652-4

ESCALA:
S/E
PRANCHA:
03/03

Resp. Técnico

Proprietário