


■ área 10x10m (100,00m²) -
desapropriada em favor da Prefeitura
Municipal: Nova Matrícula 18.338

■ Estradas de acesso

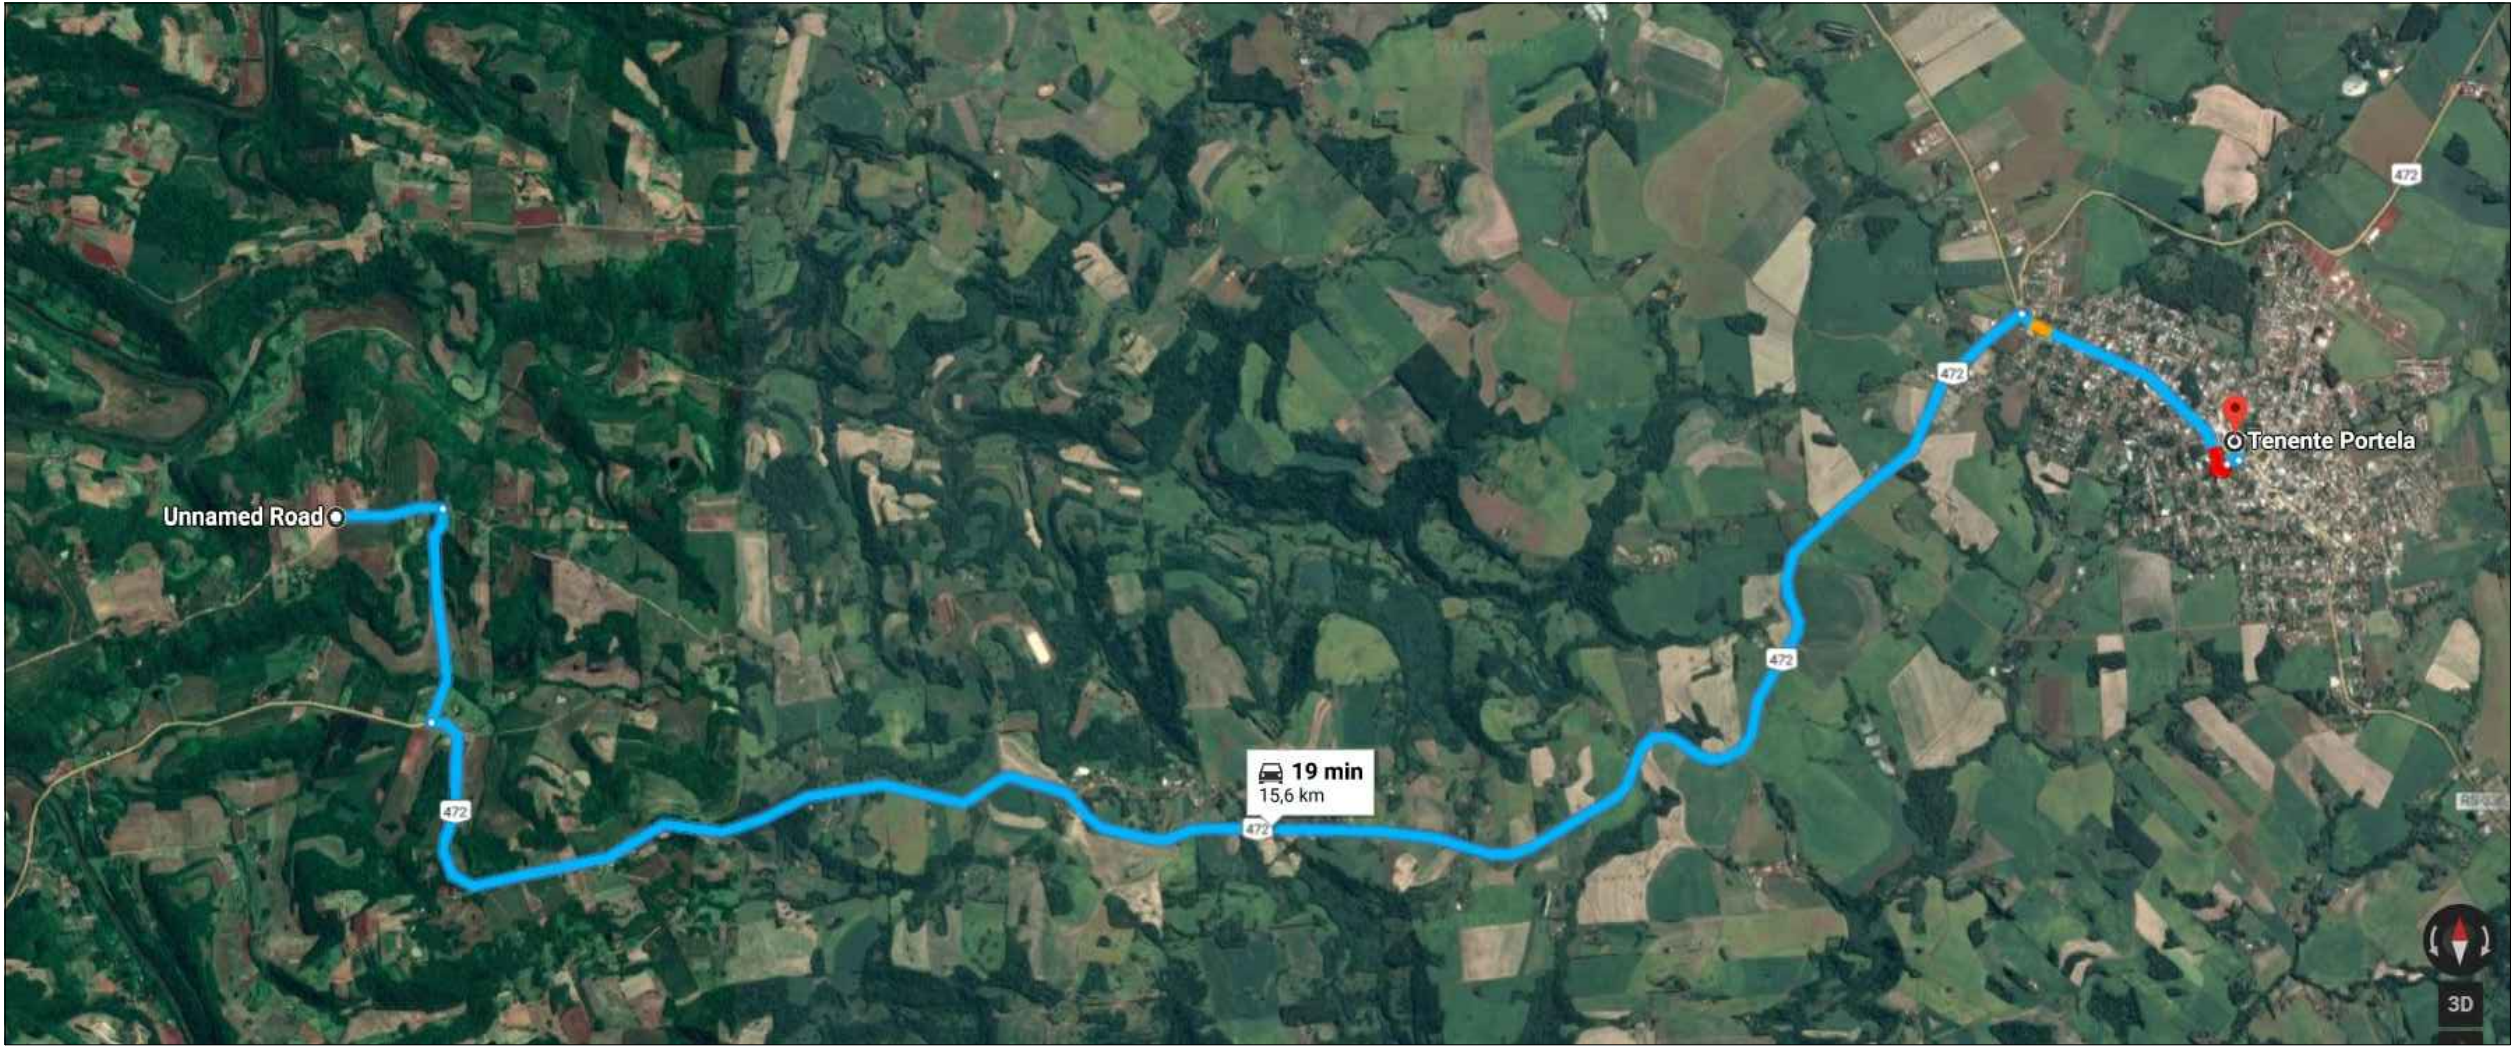

DEPARTAMENTO MUNICIPAL DE ENGENHARIA

PREFEITURA MUNICIPAL TENENTE PORTELA			
PROJETO:	MAPA DE LOCALIZAÇÃO		
	localização de reservatório		
LOCAL:	ALTO AZUL - ZONA RURAL - DALTRO FILHO		DATA:
	TENENTE PORTELA		junho/2019
RESPONSÁVEL TÉCNICO:	Ronei Robson Pöerch		REGISTRO CREA:
			128652-4
		ESCALA:	PRANCHA:
		S/E	1/1