



CORTE TRANSVERSAL A-A RUA TUPIS
Esc.: S/E

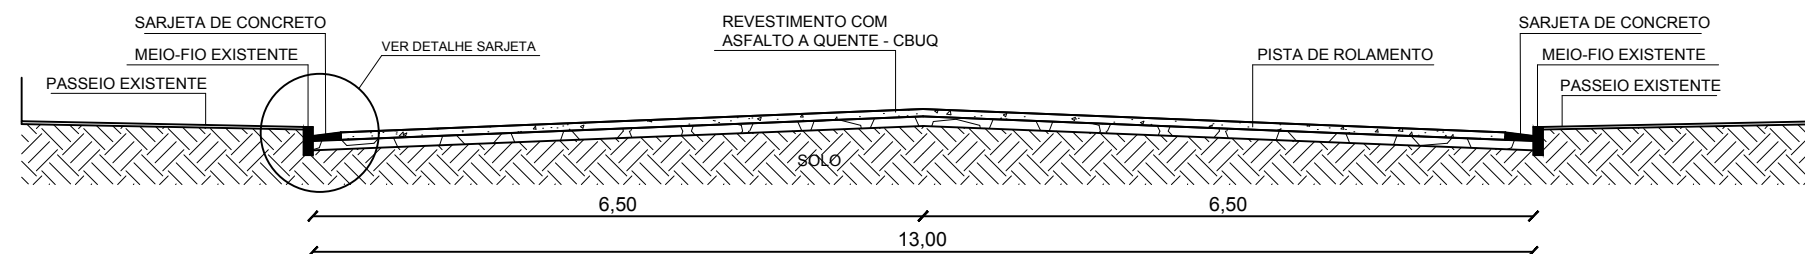

CORTE TRANSVERSAL B-B RUA SANTOS DUMOND
Esc.: S/E

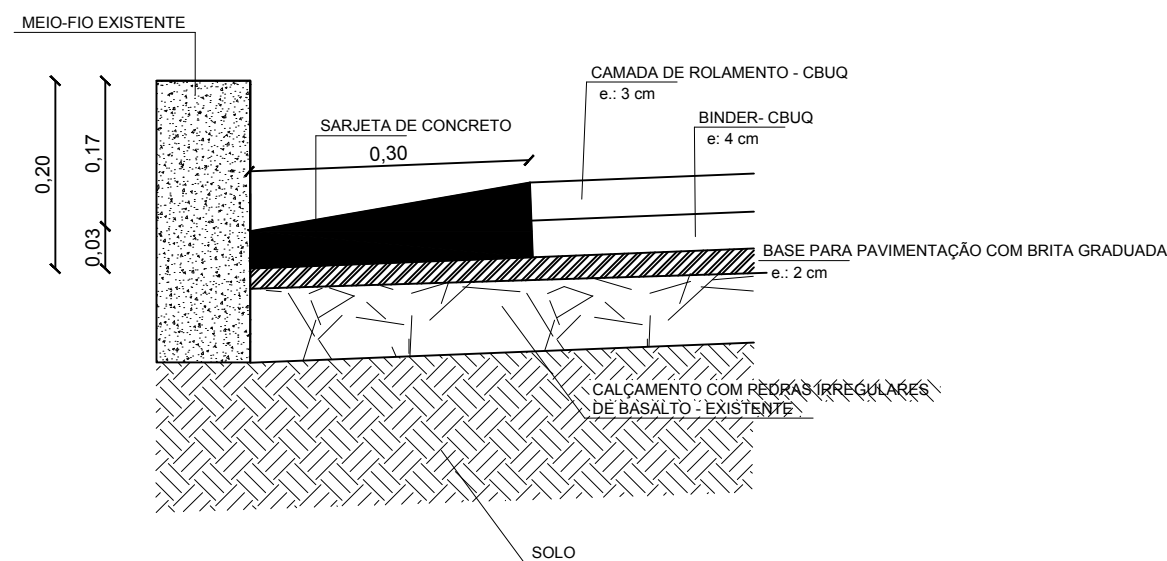

DETALHE SARJETA



DEPARTAMENTO MUNICIPAL DE ENGENHARIA

PROPRIETÁRIO:

PREFEITURA MUNICIPAL DE TENENTE PORTELA

PROJETO:

PROJETO DE PAVIMENTAÇÃO ASFÁLTICA

ÁREA CONSTRUÍDA:

3.479,84 m²

LOCAL:

RUAS TUPIS E SANTOS DUMOND - TENENTE PORTELA

DATA:

DEZ/2018

RESPONSÁVEL TÉCNICO:

ELIANDRO TIECKER

REGISTRO CREA:

180283

ASSINATURA:

Responsável Técnico

Proprietário

ESCALA:

S/E

PRANCHA:

03/06