



Distancia do Centro da Cidade




Boca de Lobo

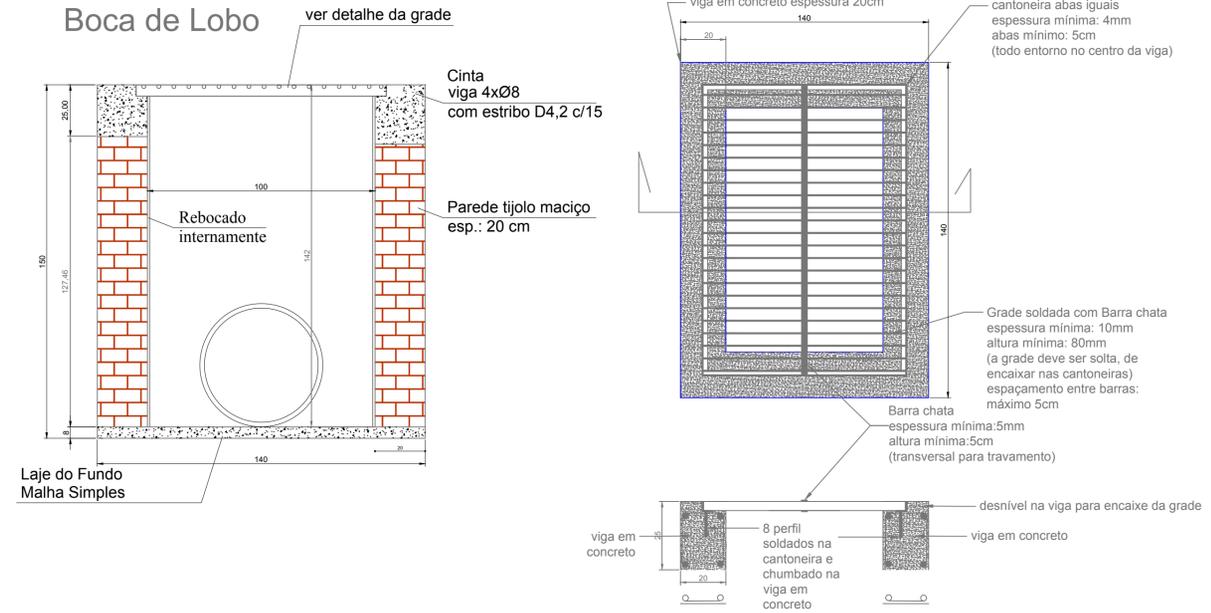

Localização do Trecho

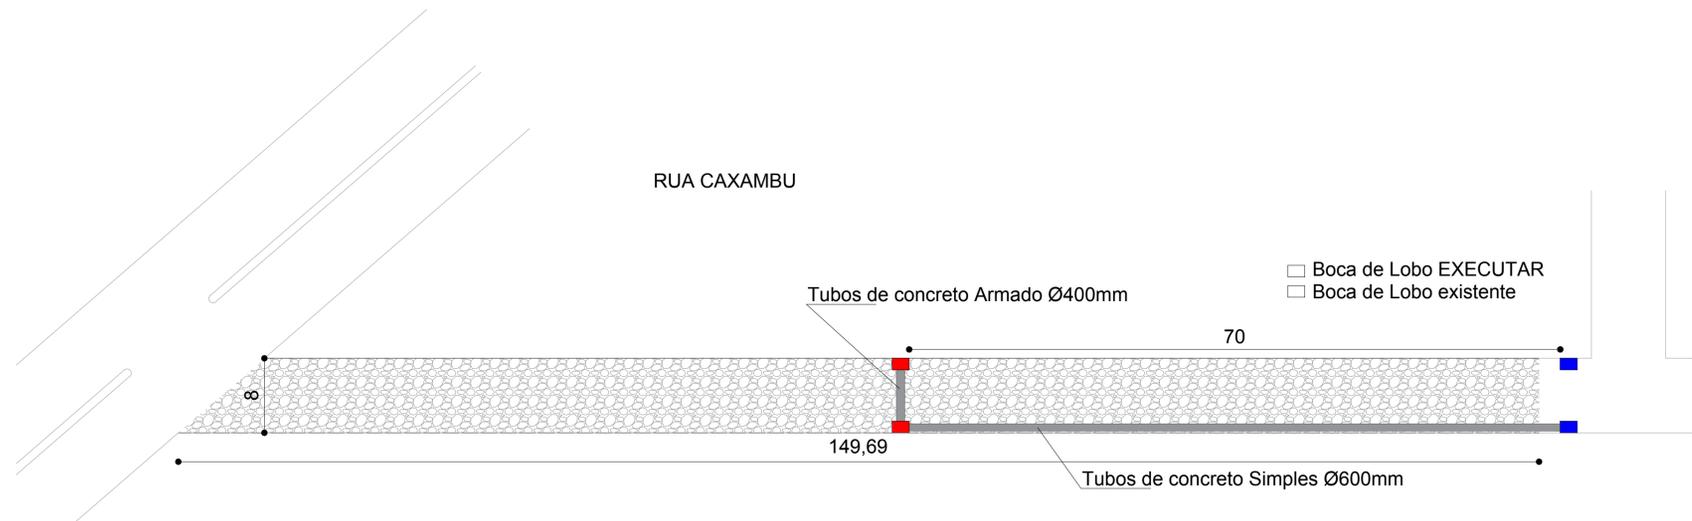

PERFIL TRANSVERSAL DOS TRECHOS

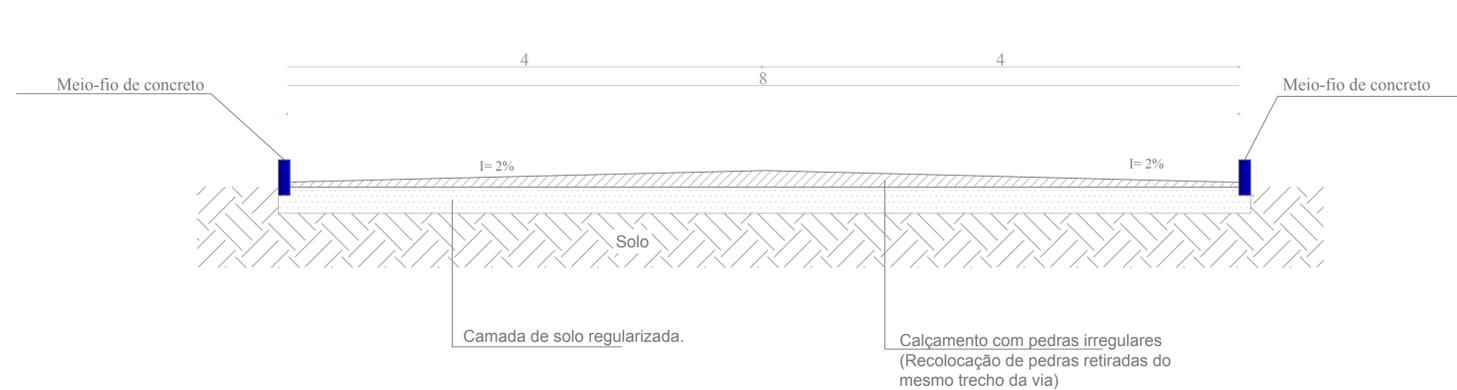

| | |
|---|---|
| DEPARTAMENTO MUNICIPAL DE ENGENHARIA | |
| PREFEITURA MUNICIPAL TENENTE PORTELA | |
| PROJETO PAVIMENTAÇÃO COM PEDRAS IRREGULARES DE BASALTO E DRENAGEM PLUVIAL | ÁREA CONSTRUIDA: 1170,40m ² |
| Localização: Rua Caxambu | DATA: Novembro/2018 |
| REGISTRO CREA: 128652-4 | ESCALA: S/E |
| FRANCHA: 01/01 | Proprietário |