


RESERVATÓRIO DE FIBRA
CAP. 20.000 lts

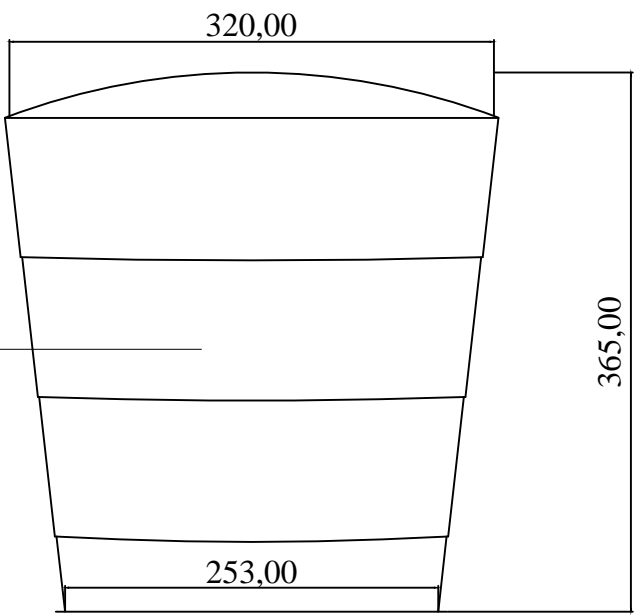

DEPARTAMENTO MUNICIPAL DE ENGENHARIA		
PROPRIETÁRIO: PREFEITURA MUNICIPAL TENENTE PORTELA		
PROJETO: Rede de Distribuição de Água Abastecida por poço artesiano existente		
LOCAL: PERPETO SOCORRO - ZONA RURAL TENENTE PORTELA		DATA: Novembro/2017
RESPONSÁVEL TÉCNICO: Ronei Robson Pöerch		REGISTRO CREA: 128652-4
ESTRUTURA RESERVATÓRIO		
		ESCALA: 1/50
		PRANCHA: 5/6