



CORTE TRANSVERSAL RUA JUSSARA

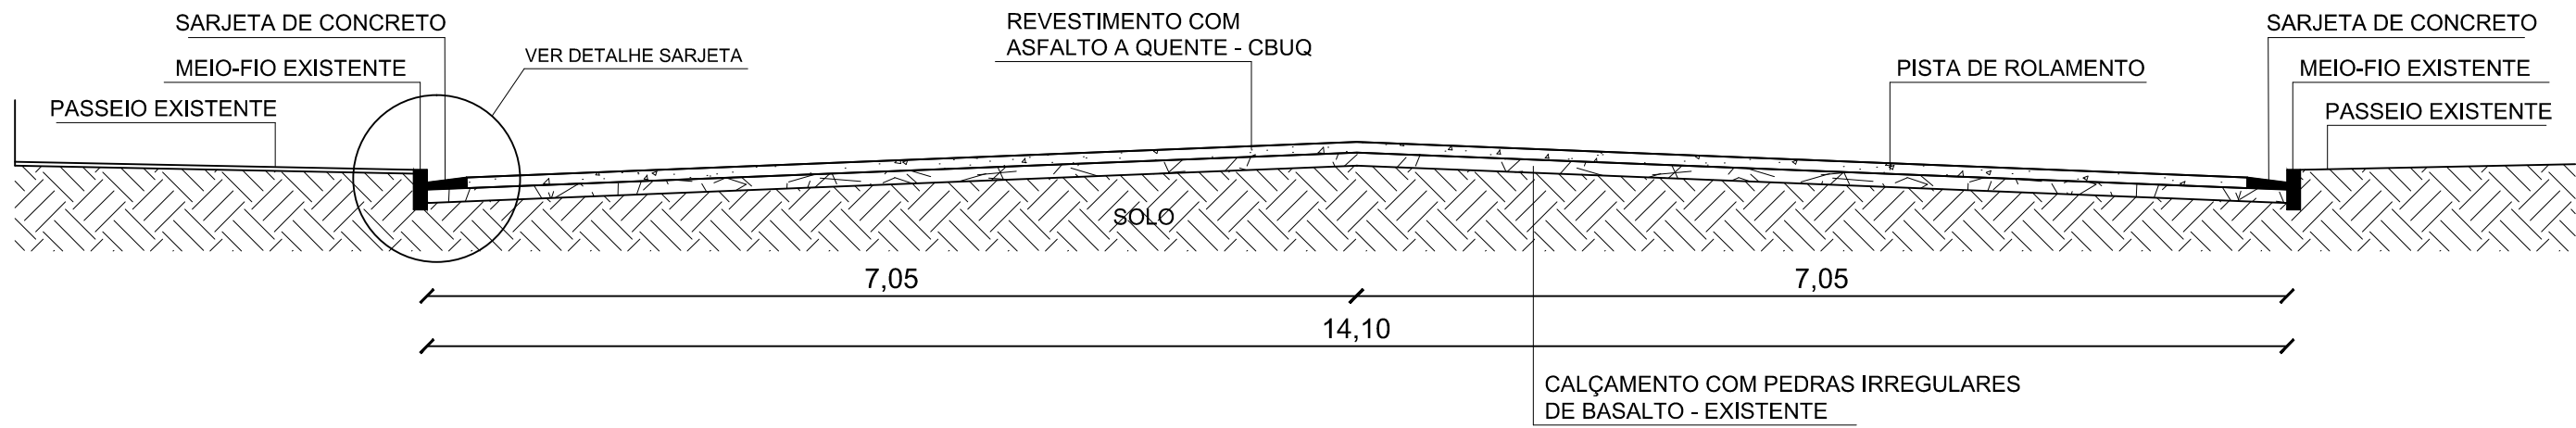

CORTE TRANSVERSAL RUA IRAPUA

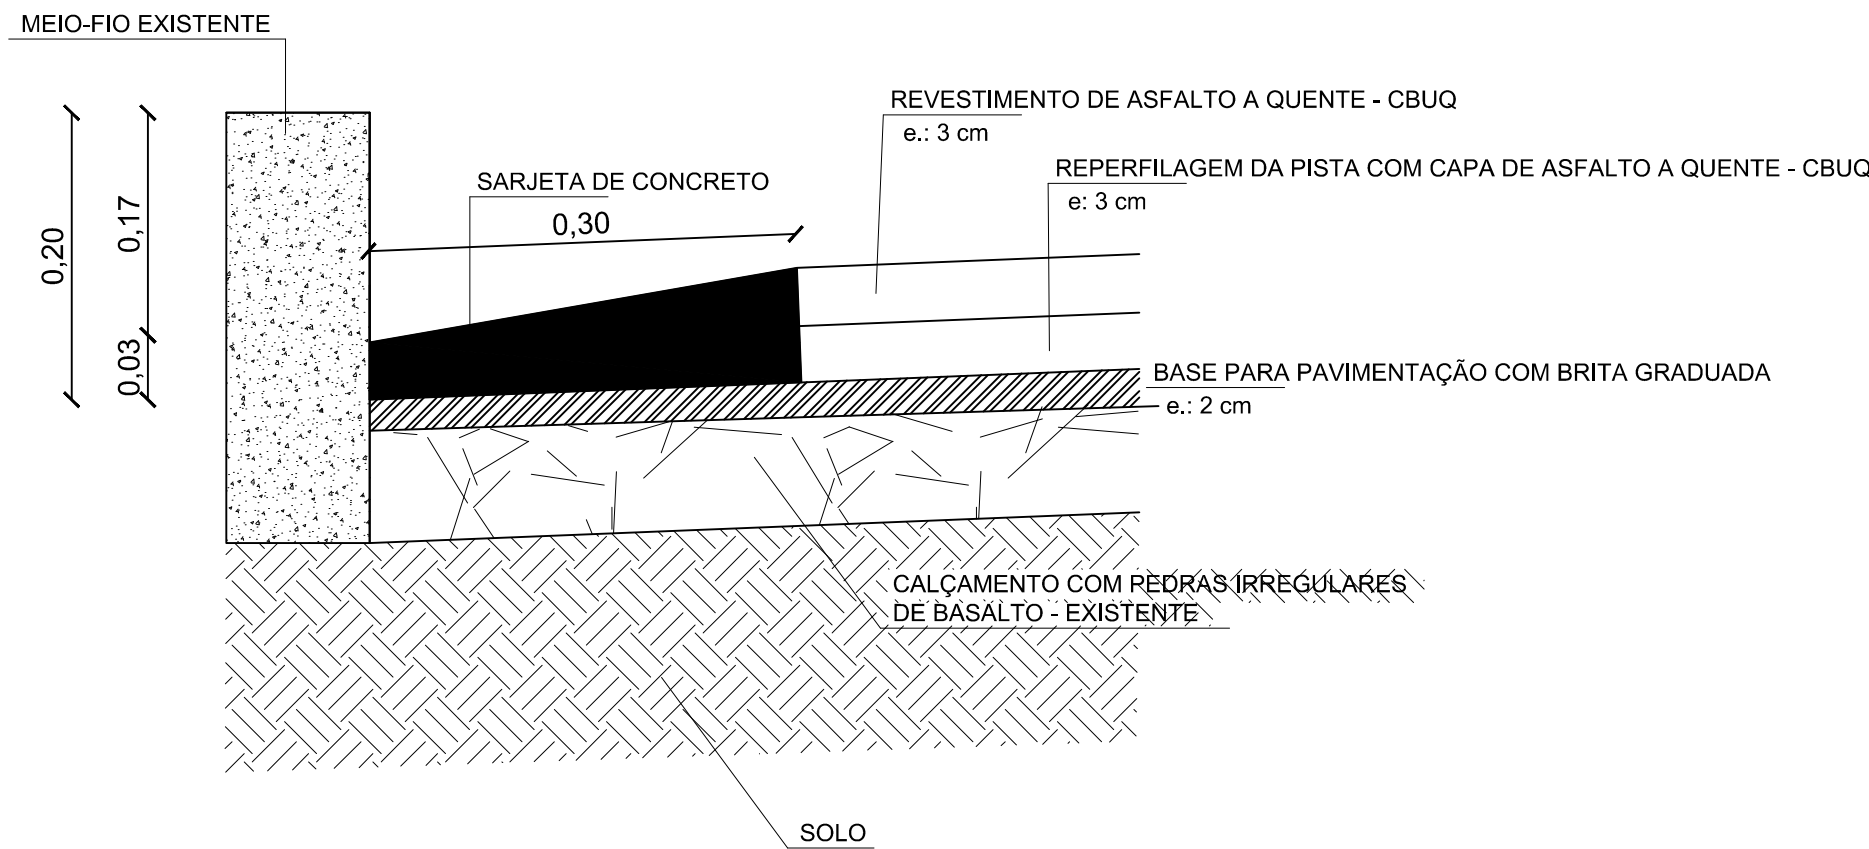

DETALHE SARJETA



DEPARTAMENTO MUNICIPAL DE ENGENHARIA			
PROPRIETÁRIO: PREFEITURA MUNICIPAL DE TENENTE PORTELA			
PROJETO: PROJETO DE PAVIMENTAÇÃO ASFÁLTICA CORTES E DETALHE		ÁREA CONSTRUÍDA: 950,00m² 1890,81m²	
LOCAL: RUA JUSSARA E IRAPUA - TENENTE PORTELA		DATA: mar/2017	
RESPONSÁVEL TÉCNICO: ELIANDRO TIECKER		REGISTRO CREA: 180283	
ASSINATURA:		ESCALA: s/e	PRANCHA: 05/09
Responsável Técnico		Proprietário	