


PROJETO ELÉTRICO

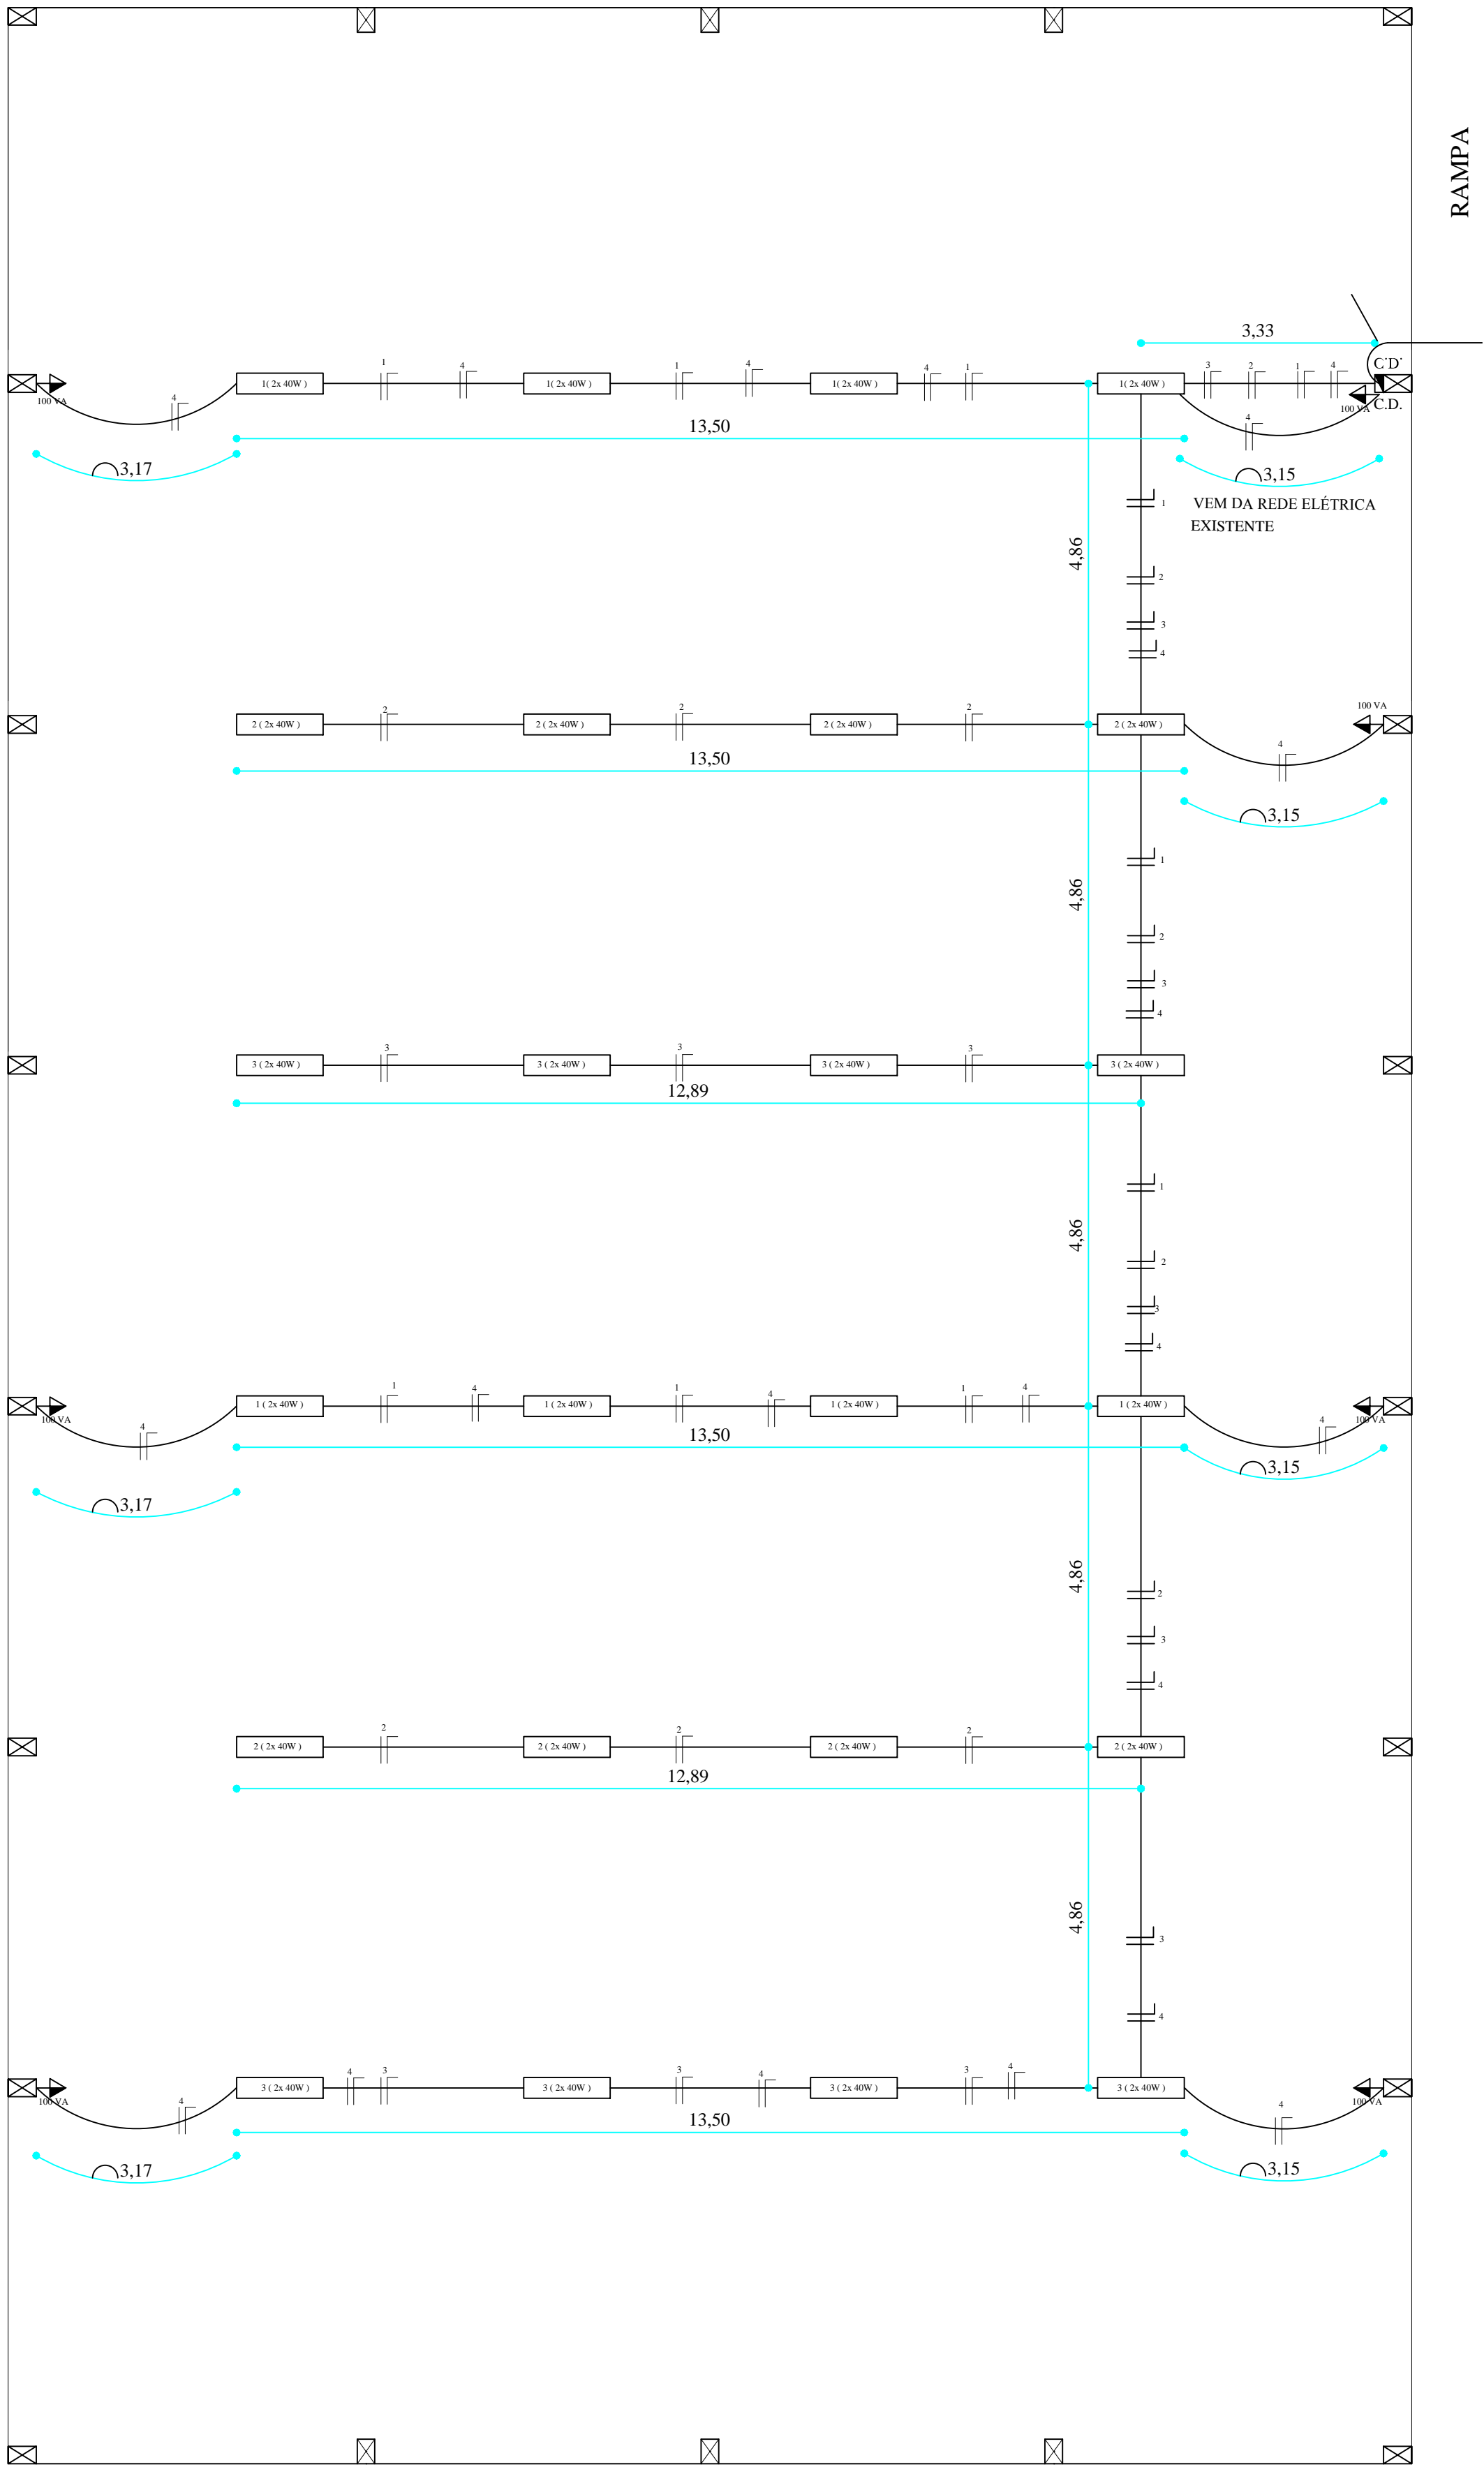


QUADRO DE CARGAS					
Nº CIRC.	LÂMPADA 2x40-80W	TOMADAS 100 VA	POTENC. (W)	A	BITOLA CUND.
01	8	0	640	15	2.5 mm2
02	8	0	640	15	2.5 mm2
03	8	0	640	15	2.5 mm2
04	0	7	700	15	2.5 mm2
SOMA	24	7	2620		6.0 mm2

LEGENDA

- LÂMPADA FLUORESCENTE NO TETO - 2x40-80W
- C.D. CENTRO DE DISTRIBUIÇÃO
- FIO NEUTRO E FASE
- TOMADA PARA BLOCO AUTONOMO (h: 2,3m)

ESCALA 1:75

PRODUCED BY AN AUTODESK EDUCATIONAL PRODUCT

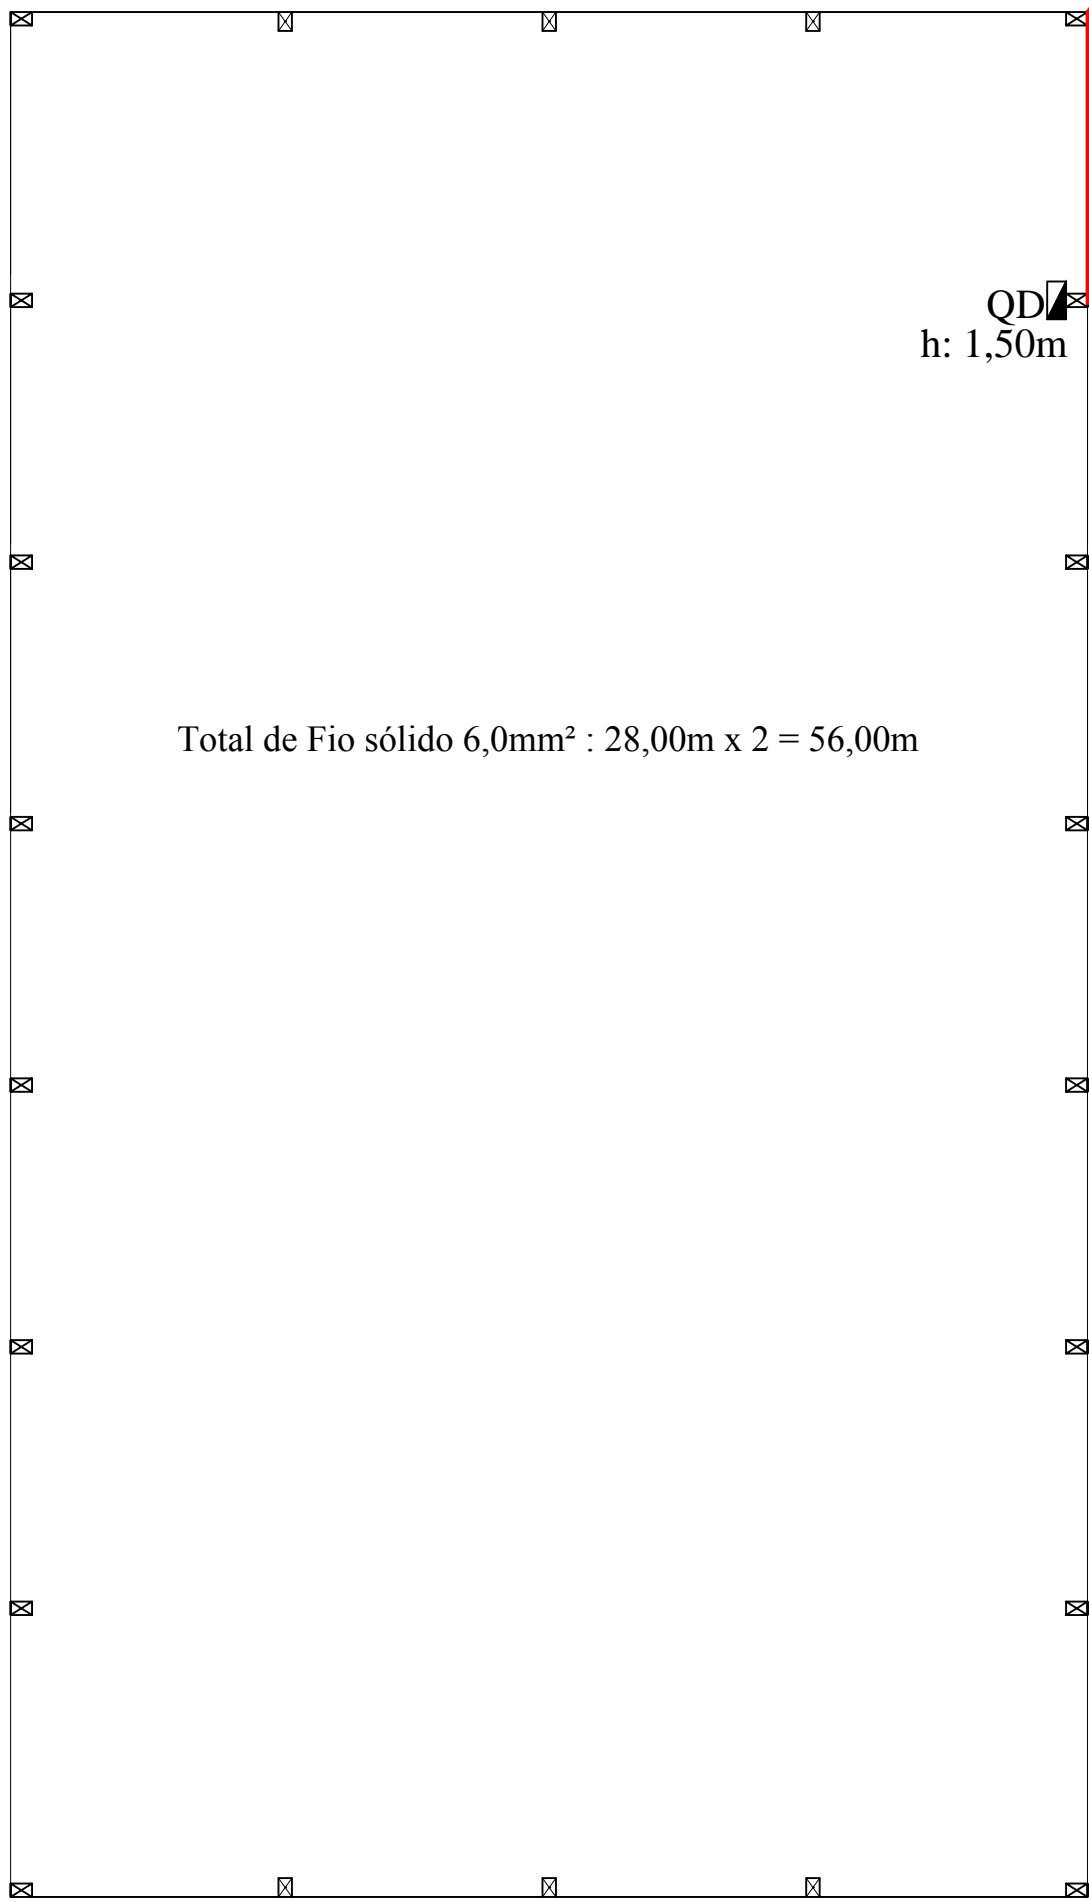

ODZ
h: 1,50m
desce 4.5m

SEM ESCALA

NOTA 1: TODOS OS FUNCIONÁRIOS DEVERÃO ESTAR UTILIZANDO EQUIPAMENTO DE PROTEÇÃO INDIVIDUAL (uniforme, capacete, bota, cinto de segurança etc) FICANDO A OBRA SUJEITA A PARALIZAÇÃO QUANDO VERIFICADO A NÃO UTILIZAÇÃO DESTES.

NOTA 2: NENHUMA MODIFICAÇÃO NO PROJETO DEVE SER REALIZADA SEM CONSULTA E CONSENTIMENTO DO DEPARTAMENTO DE ENGENHARIA, ESTE QUE ATRAVES DE OFICIO PERMITIRA A MODIFICAÇÃO, CASO CONTRÁRIO O ITEM MODIFICADO FICA SUJEITO A DEMOLIÇÃO SEM DIREITO A ADITIVO.



DEPARTAMENTO MUNICIPAL DE ENGENHARIA			
PROPRIETÁRIO: PREFEITURA MUNICIPAL TENENTE PORTELA			
PROJETO: QUADRA POLIESPORTIVA PROJETO ELÉTRICO		ÁREA CONSTRUÍDA: 727,50 m²	
LOCAL: Comunidade de Gamelinhas (TENENTE PORTELA)		DATA: fev/2016	
CIENTE COM O PROJETO: Representante legal da empresa			
RESPONSÁVEL TÉCNICO: Ronei Robson Pöerch		REGISTRO CREA: 128652-4	
ASSINATURA: Responsável Técnico		ESCALA: indicada	PRANCHAS: 08/11
Proprietário			

PRODUCED BY AN AUTODESK EDUCATIONAL PRODUCT

PRODUCED BY AN AUTODESK EDUCATIONAL PRODUCT

PRODUCED BY AN AUTODESK EDUCATIONAL PRODUCT