



PLANTA DE FORMAS - SUPRAESTRUTURA-viga intermediária

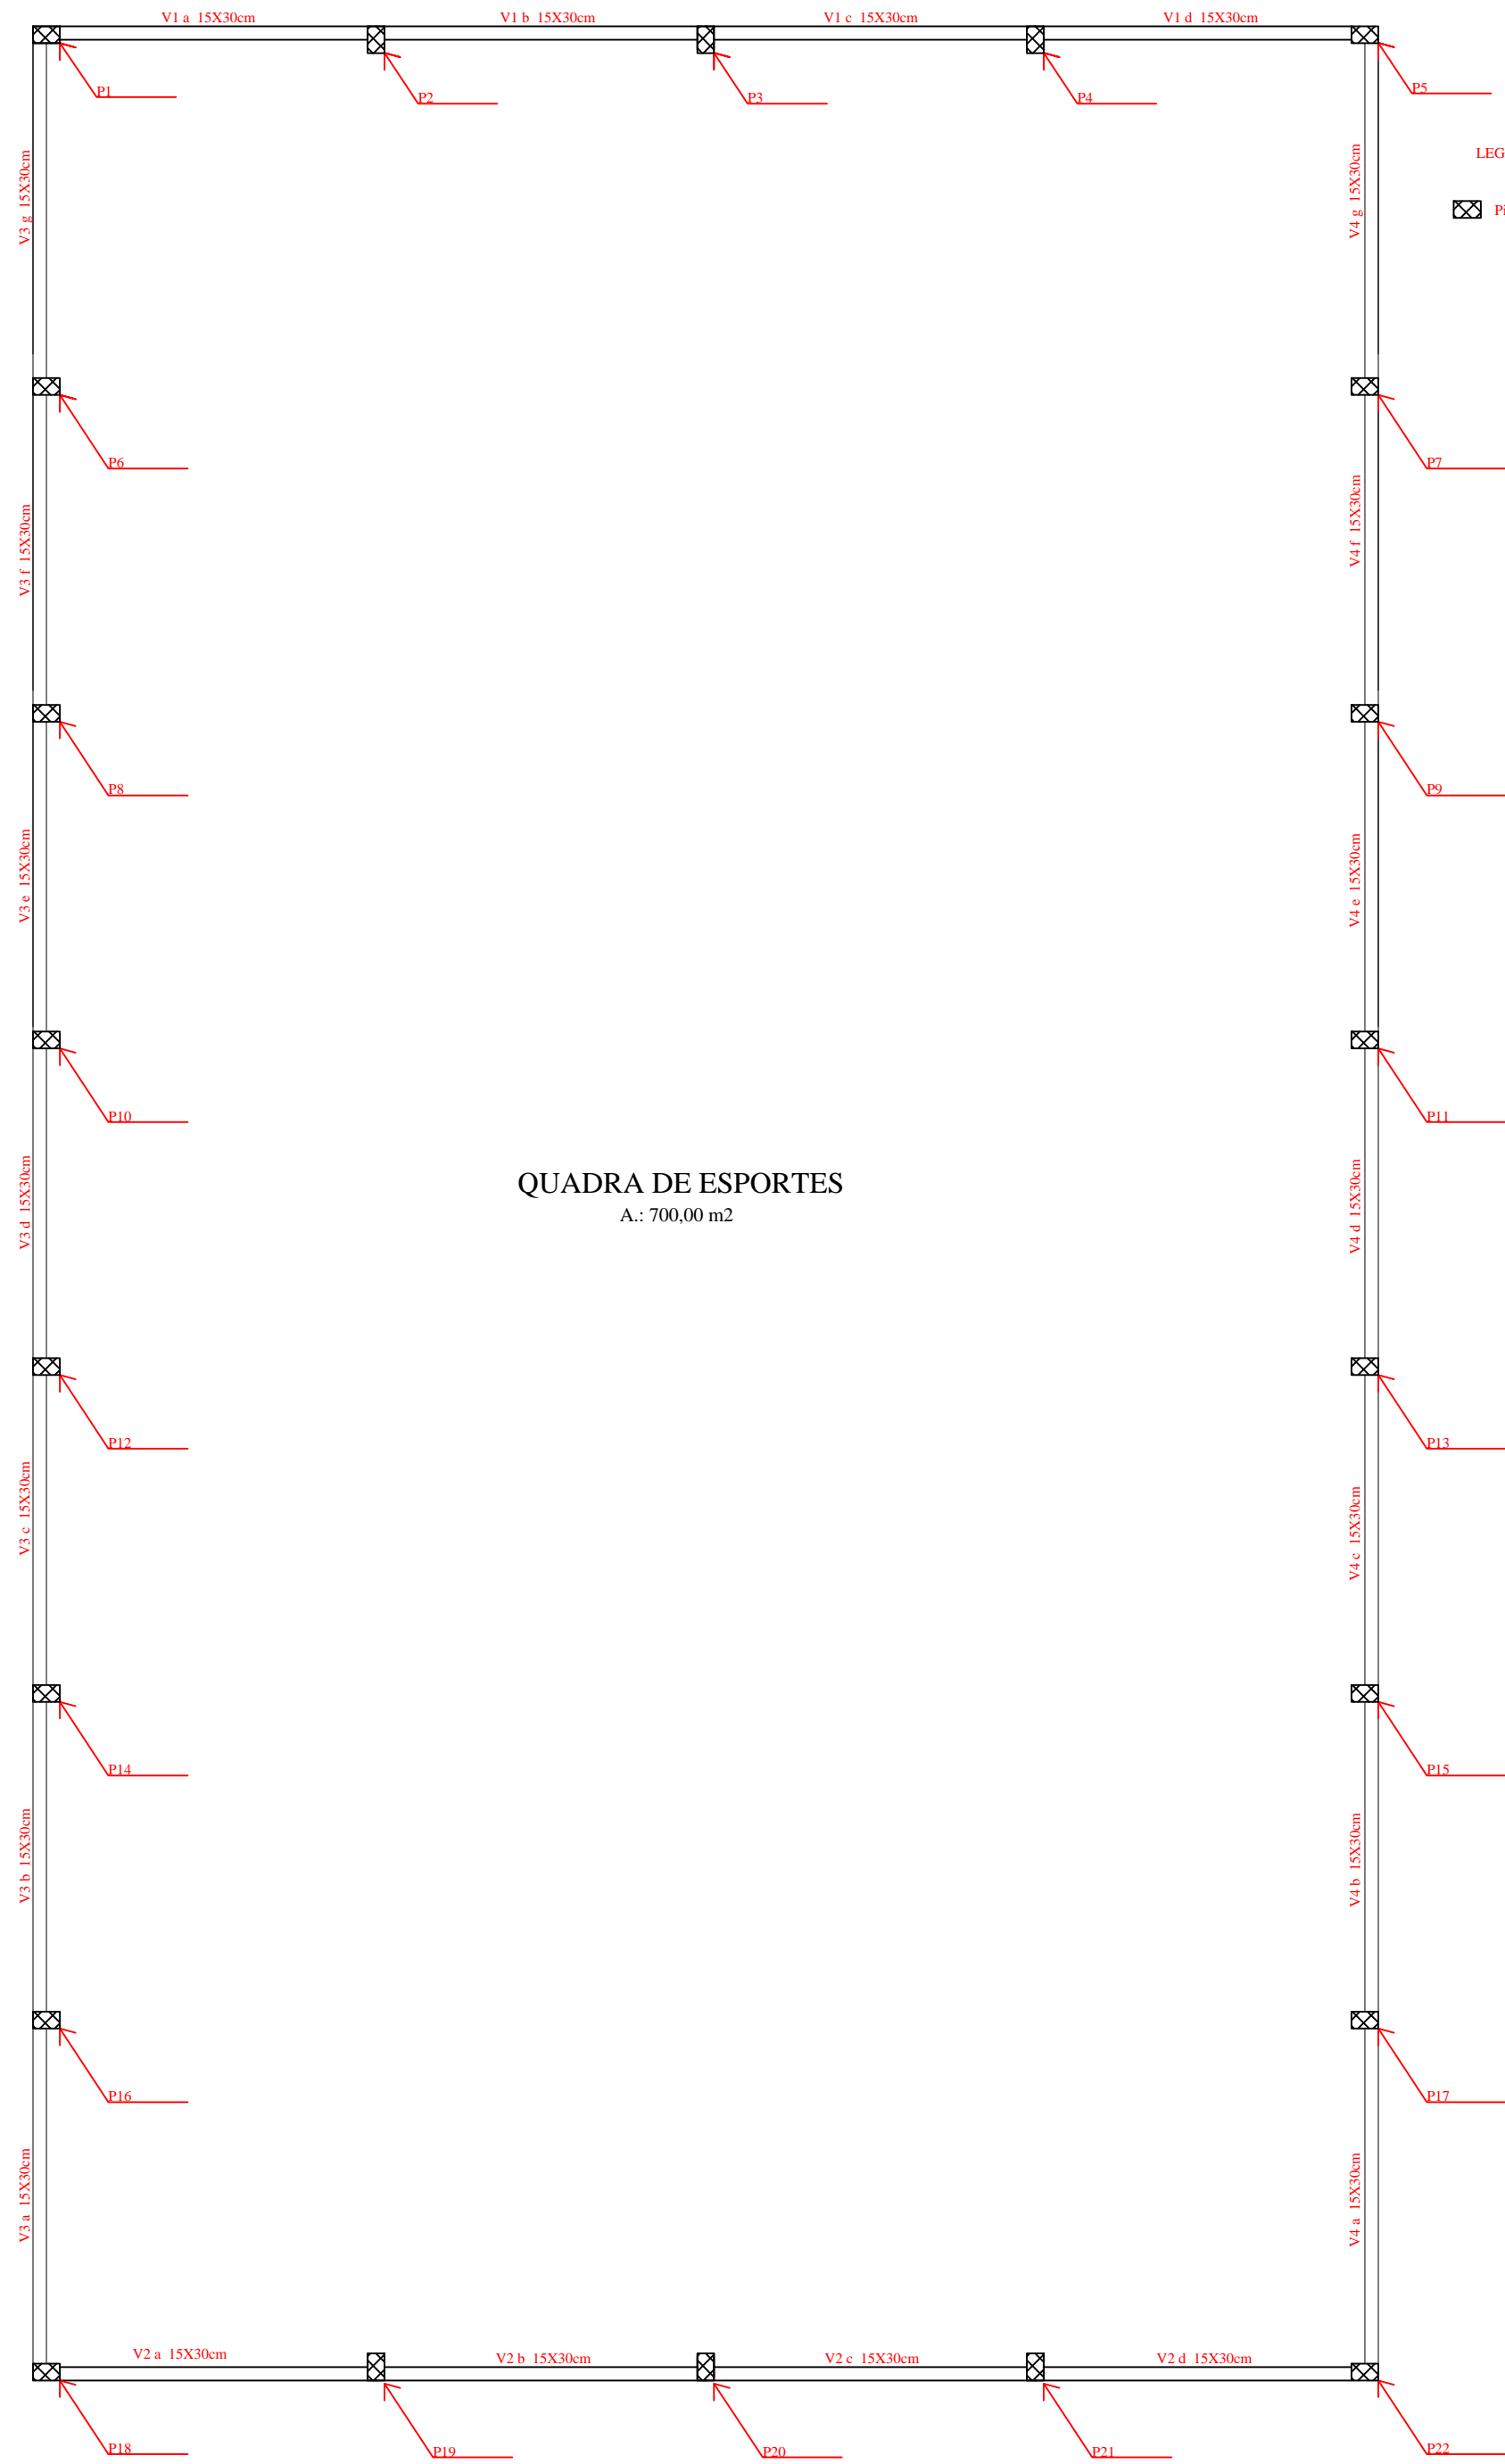


PLANTA DE FORMAS - FUNDAÇÃO- viga baldrame

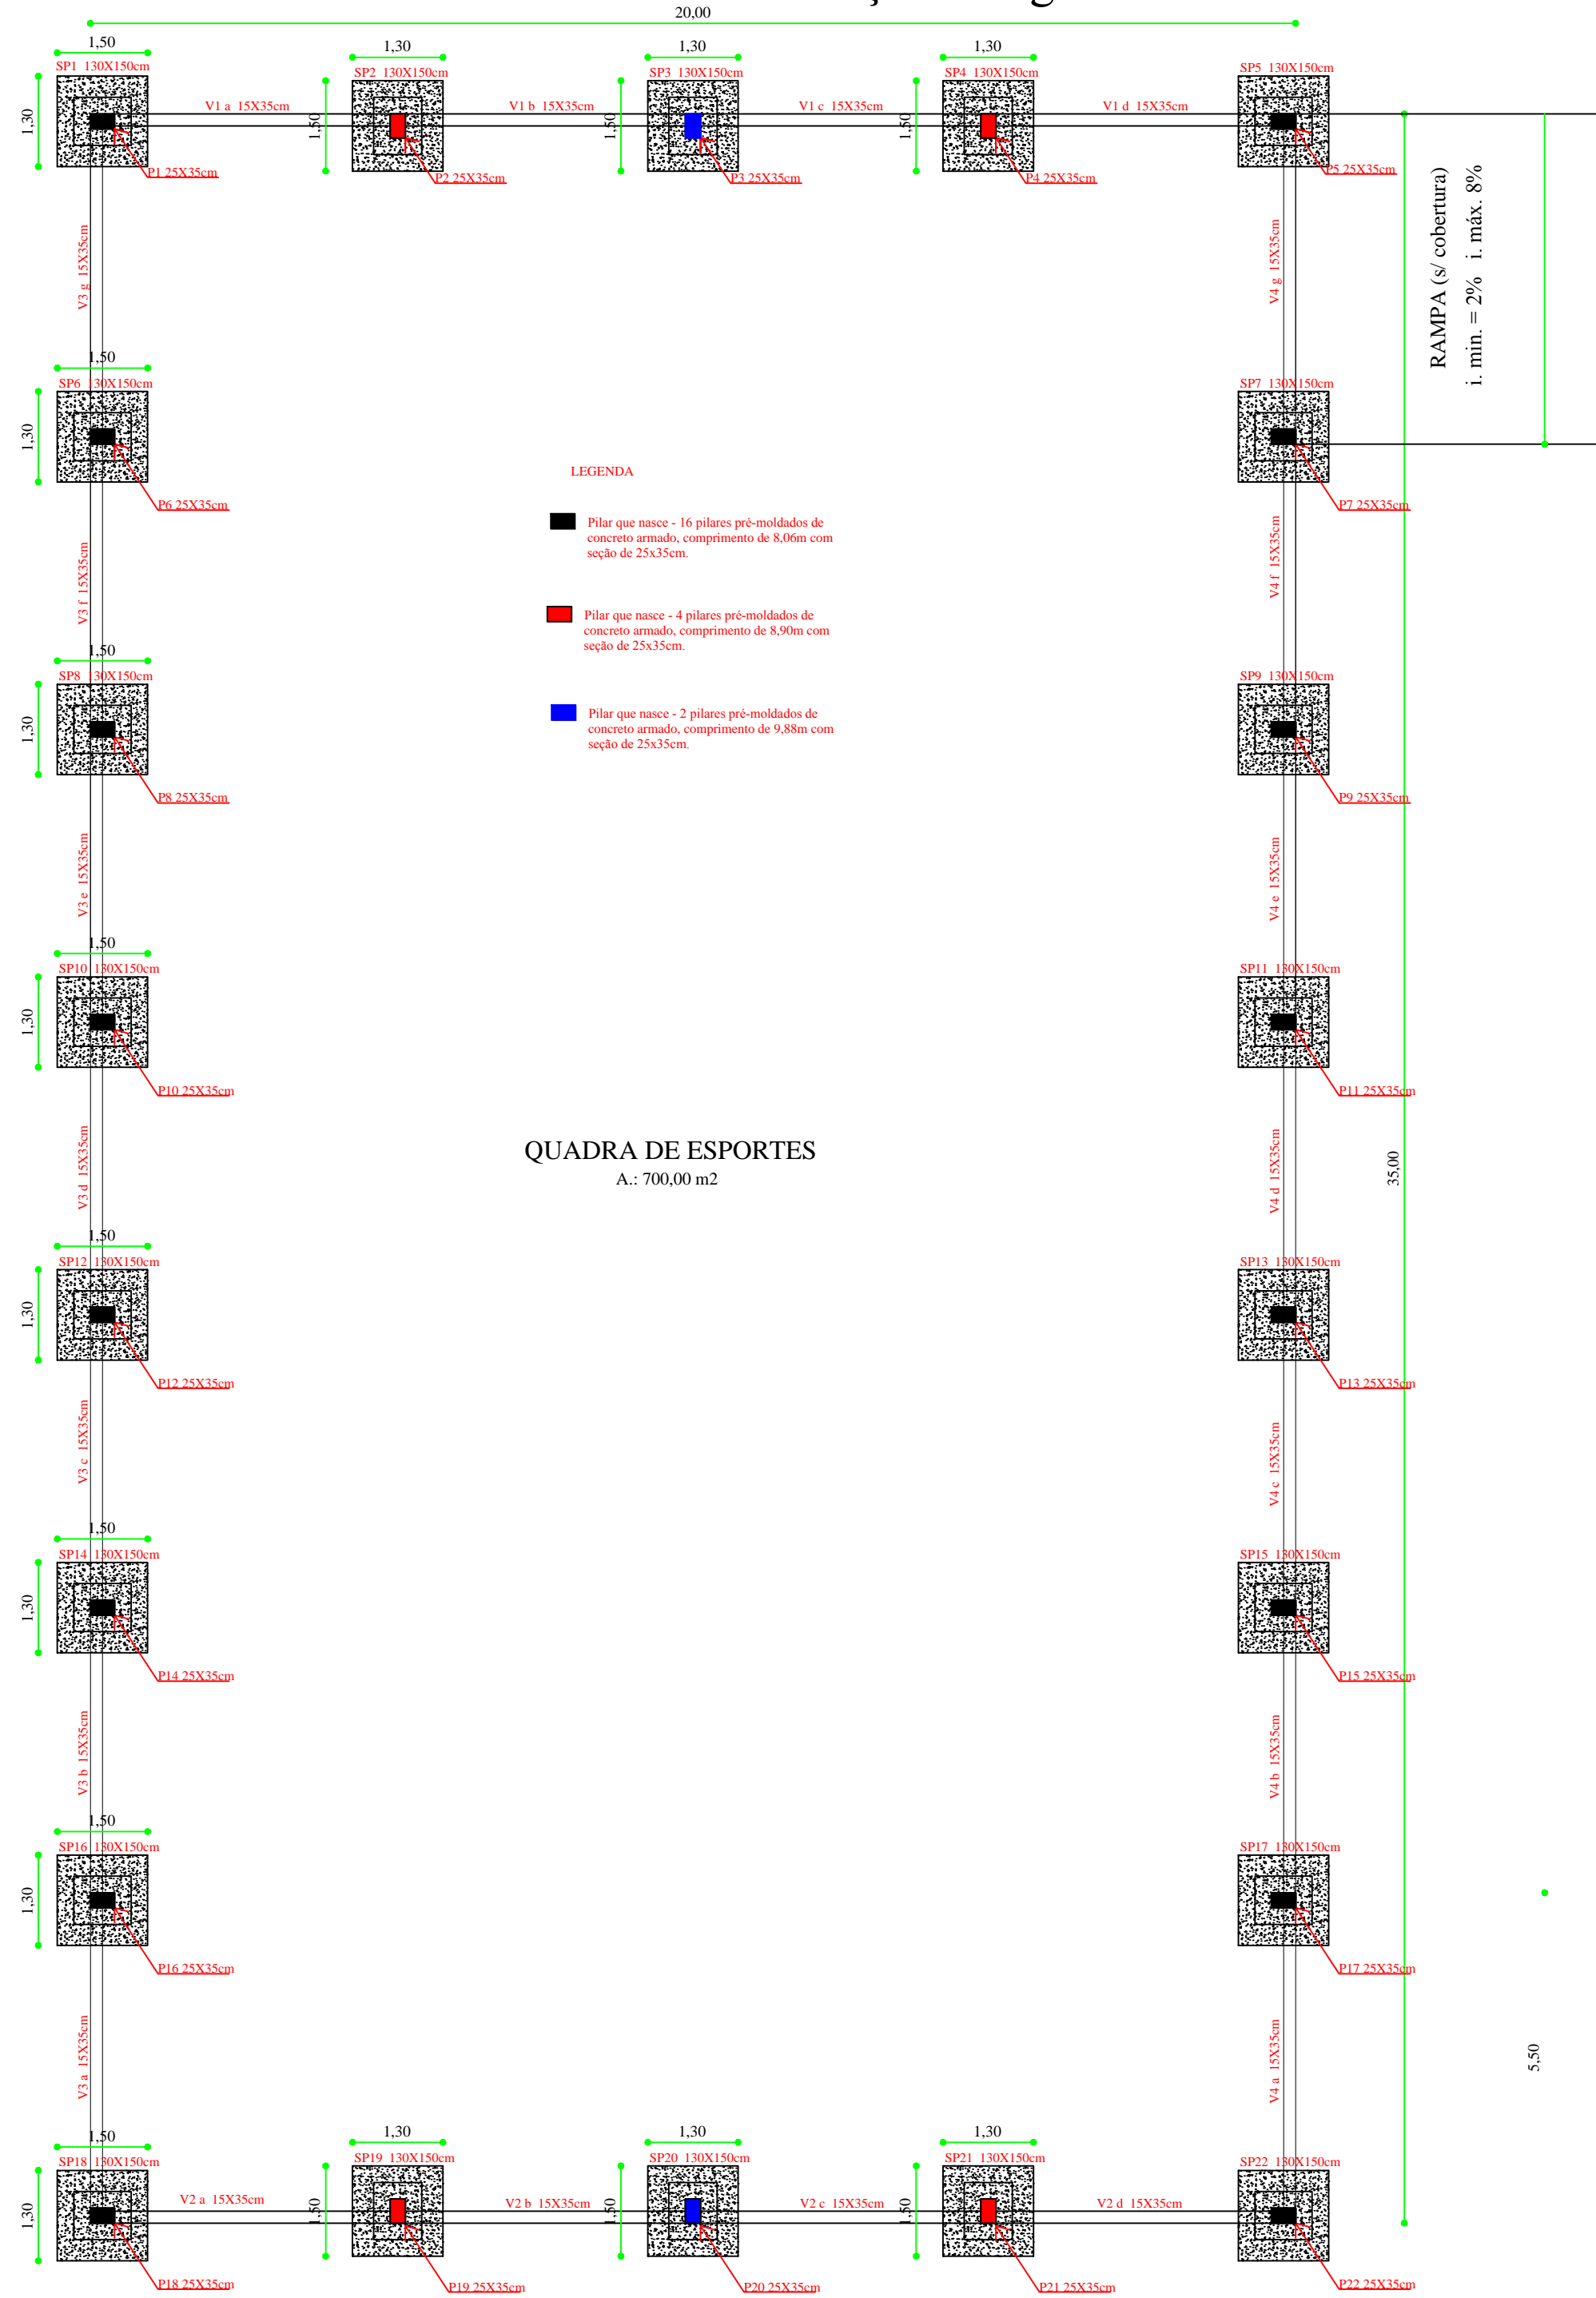

escala: 1:100


Detalhe Sapatas sem estacas

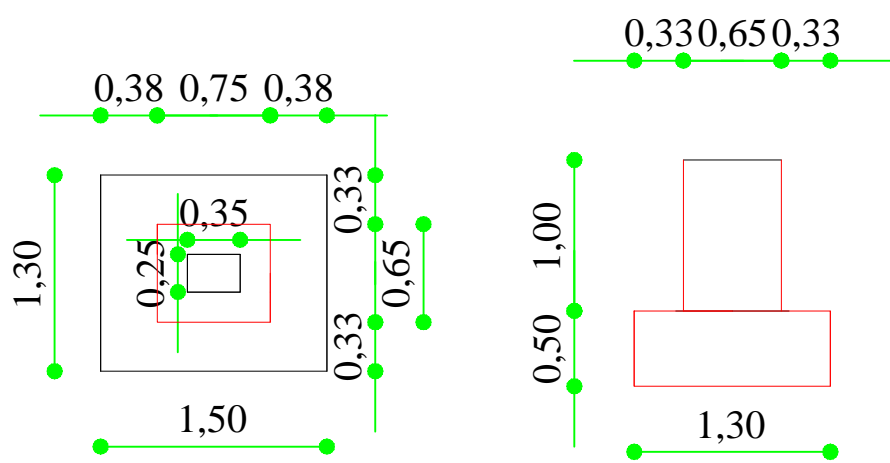

22 sapatas: volume unitário: 1,375m³
volume total 22 sapatas: 30,25m³

escala: 1:50

DETALHE PISO QUADRA

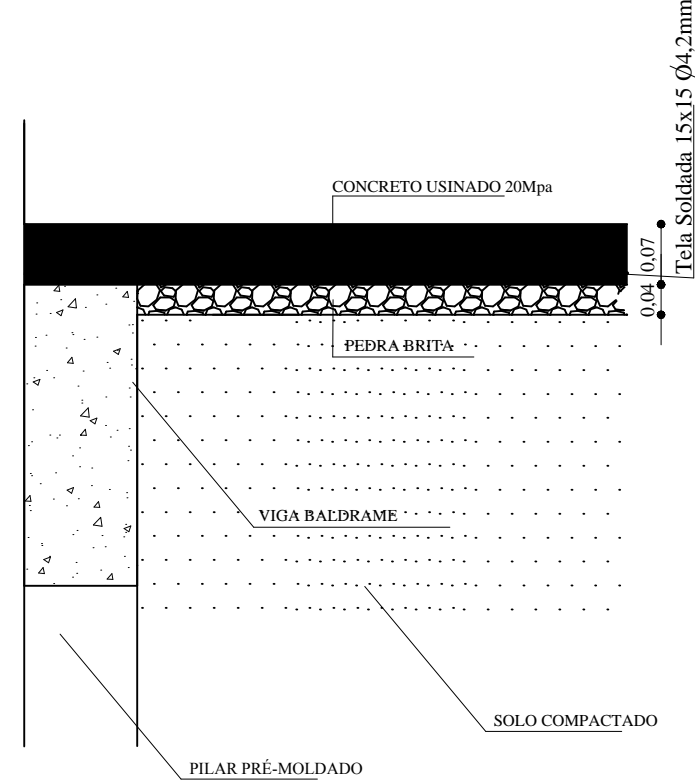

sem escala

NOTA 1: TODOS OS FUNCIONÁRIOS DEVERÃO ESTAR UTILIZANDO EQUIPAMENTO DE PROTEÇÃO INDIVIDUAL (uniforme, capacete, bota, cinto de segurança etc) FICANDO A OBRA SUJEITA A PARALIZAÇÃO QUANDO VERIFICADO A NÃO UTILIZAÇÃO DESTES.

NOTA 2: NENHUMA MODIFICAÇÃO NO PROJETO DEVE SER REALIZADA SEM CONSULTA E CONSENTIMENTO DO DEPARTAMENTO DE ENGENHARIA, ESTE QUE ATRAVES DE OFICIO PERMITIRA A MODIFICAÇÃO, CASO CONTRÁRIO O ITEM MODIFICADO FICA SUJEITO A DEMOLIÇÃO SEM DIREITO A ADITIVO.



DEPARTAMENTO MUNICIPAL DE ENGENHARIA

PROPRIETÁRIO: PREFEITURA MUNICIPAL TENENTE PORTELA			
PROJETO: QUADRA POLIESPORTIVA FUNDAÇÃO E VIGAS INTERMEDIÁRIAS		ÁREA CONSTRUÍDA:	727,50 m²
LOCAL: Comunidade de Gamelinhas - ZONA RURAL (TENENTE PORTELA-RS)		DATA:	fev/2017
CIENTE COM O PROJETO: Representante legal da empresa			
RESPONSÁVEL TÉCNICO: Ronei Robson Pöerch		REGISTRO CREA:	128652-4
ASSINATURA:		ESCALA:	1/100
Responsável Técnico		PRANCHAS:	01/11
Proprietário			