PRODUCED BY AN AUTODESK EDUCATIONAL PRODUCT

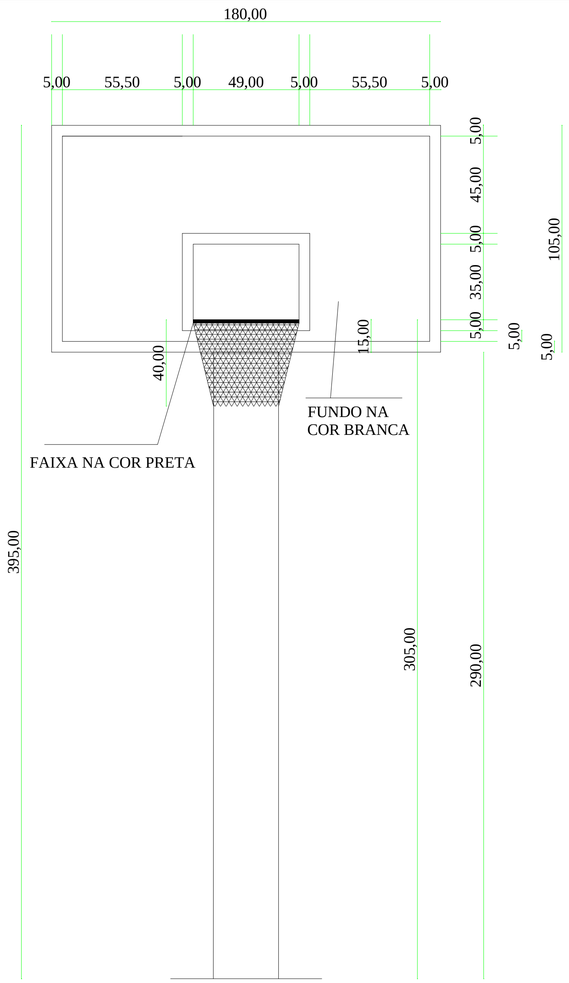

VISTA FRONTAL

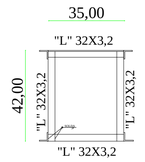

DETALHE 3

Pilar
PLANTA P3 e P20

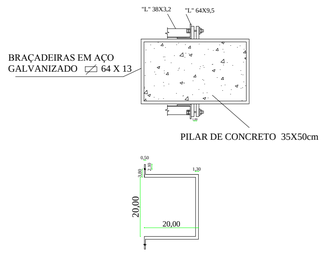

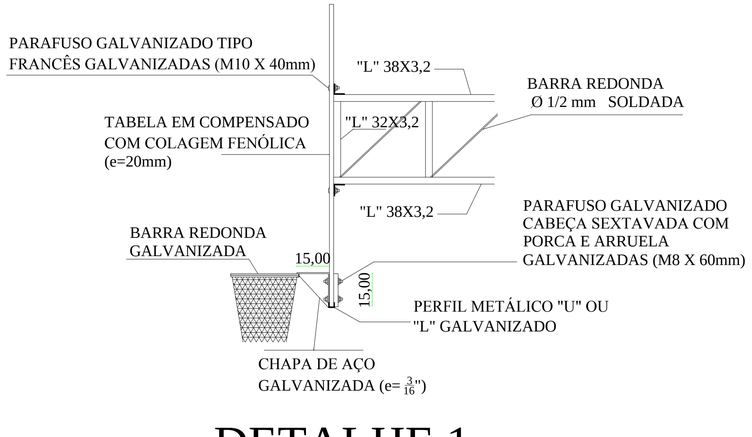

DETALHE 1

VISTA POSTERIOR DA TABELA

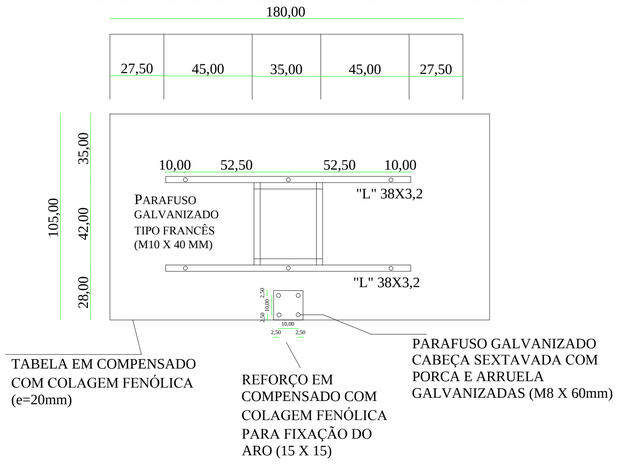

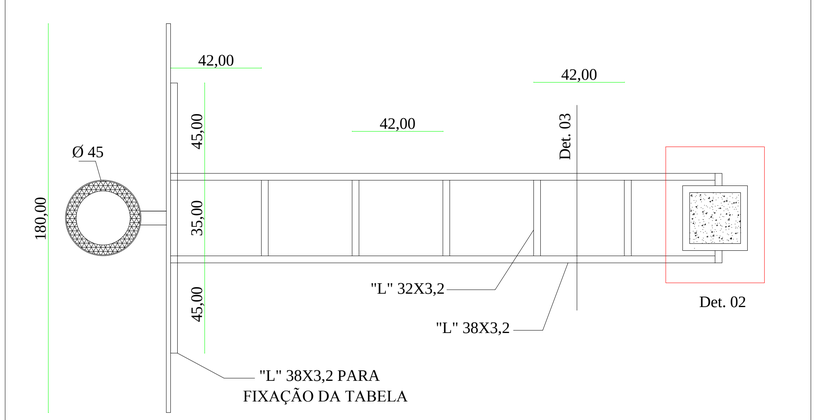

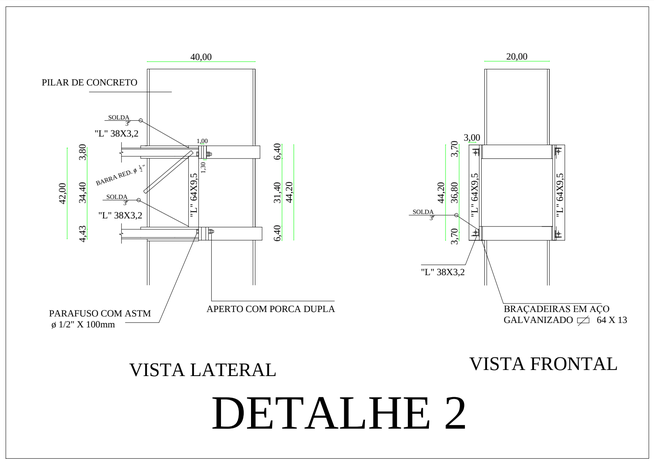

VISTA LATERAL

VISTA FRONTAL

DETALHE 2

DEPARTAMENTO MUNICIPAL DE ENGENHARIA

18-08-95 TENENTE PORTELA RS

PROPRIETÁRIO:
PREFEITURA MUNICIPAL TENENTE PORTELA

PROJETO:
QUADRA POLIESPORTIVA
FUNDAÇÃO E VIGAS INTERMEDIÁRIAS

ÁREA CONSTRUÍDA:
727,50 m²

LOCAL:
Comunidade de Gamelinhas - ZONA RURAL
(TENENTE PORTELA-RS)

DATA:
fev/2017

CIENTE COM O PROJETO:

Representante legal da empresa

RESPONSÁVEL TÉCNICO:
Ronei Robson Pöerch

REGISTRO CREA:
128652-4

ASSINATURA:

Responsável Técnico

Proprietário

ESCALA:
1/100

PRANCHA:
11/11

PRODUCED BY AN AUTODESK EDUCATIONAL PRODUCT