


Pé Direito..... 6,80 m  
Área..... 700,00 m<sup>2</sup>

VIGAS

Fundação .....	Seção (15x35)
Coroamento ...	Seção (15x30)
Intermediária ..	Seção (15x30)

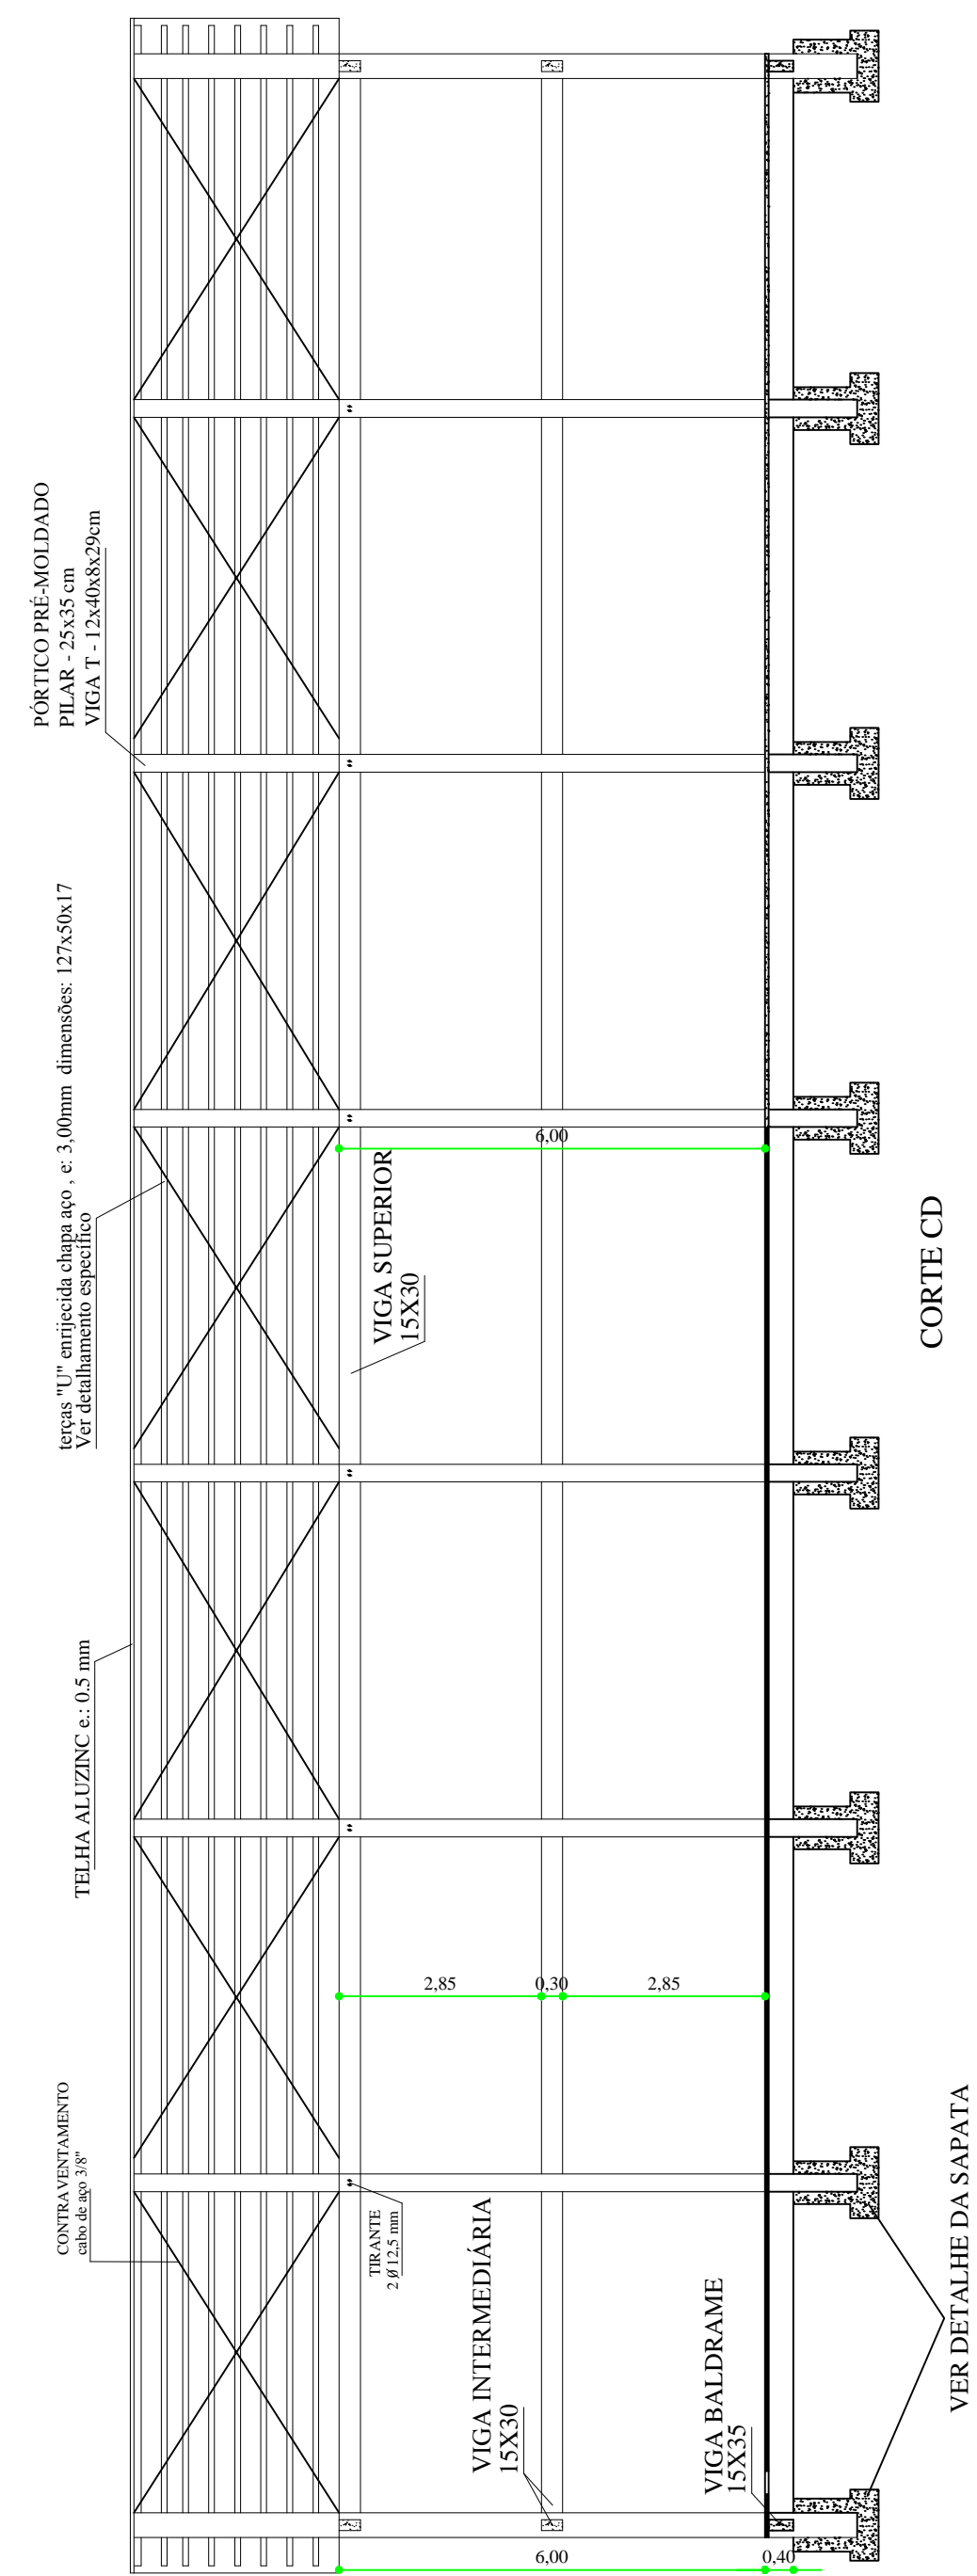

VISTA LATERAL RAMPA

$i \text{ Máx: } 8,33\%$

5,02

corrimão h: 1,10m

concreto e: 10cm

leito de brita e: 5cm

solo


Tubo aço galvanizado DN1.1/2"

fixação sobre base

0.10

0.10

apertado

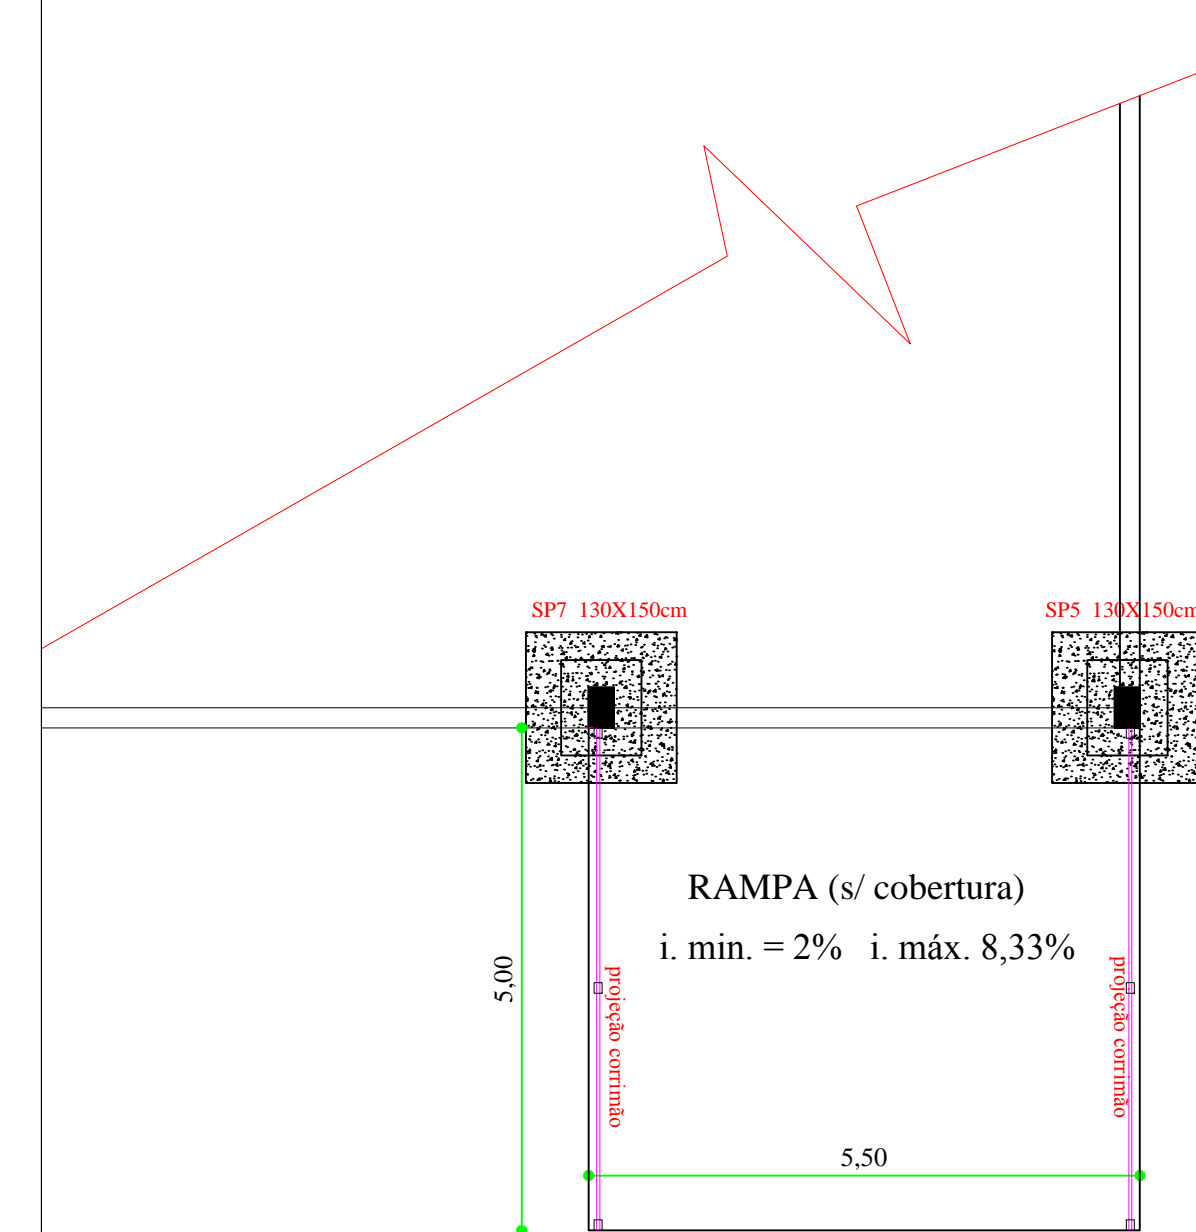

**NOTA 1: TODOS OS FUNCIONÁRIOS DEVERÃO ESTAR UTILIZANDO EQUIPAMENTO DE PROTEÇÃO INDIVIDUAL (uniforme, capacete, bota, cinto de segurança etc) FICANDO A OBRA SUJEITA A PARALIZAÇÃO QUANDO VERIFICADO A NÃO UTILIZAÇÃO DESTES.**

NOTA 2: NENHUMA MODIFICAÇÃO NO PROJETO DEVE SER REALIZADA SEM CONSULTA E CONSENTIMENTO DO DEPARTAMENTO DE ENGENHARIA, ESTE QUE ATRAVÉS DE OFÍCIO PERMITIRÁ A MODIFICAÇÃO, CASO CONTRÁRIO O ITEM MODIFICADO FICA SUJEITO A DEMOLIÇÃO SEM DIREITO A ADITIVO.



DEPARTAMENTO MUNICIPAL DE ENGENHARIA

PROPRIETÁRIO: PREFEITURA MUNICIPAL TENENTE PORTELA

PROJETO: QUADRA POLIESPORTIVA  
ESTRUTURA - CORTES E DETALHES RAMPA

ÁREA CONSTRUÍDA:

727,50 m<sup>2</sup>

LOCAL :  
Comunidade de Gamelinhas - ZONA RURAL  
(TENENTE PORTELA-RS)

DATA:

fev/2017

CIENTE COM O PROJETO:

Representante legal da empresa

RESPONSÁVEL TÉCNICO: **Ronei Robson Pöerch**

REGISTRO CREA:  
128652-4

ASSINATURA:

ESCALA:

1/100 05/11

Responsável Técnico

Proprietário