




Banheiro Masculino

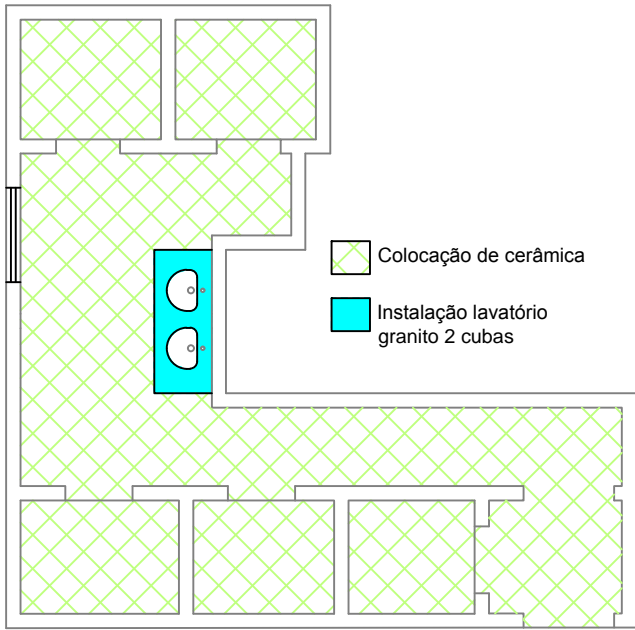

Banheiro Masculino

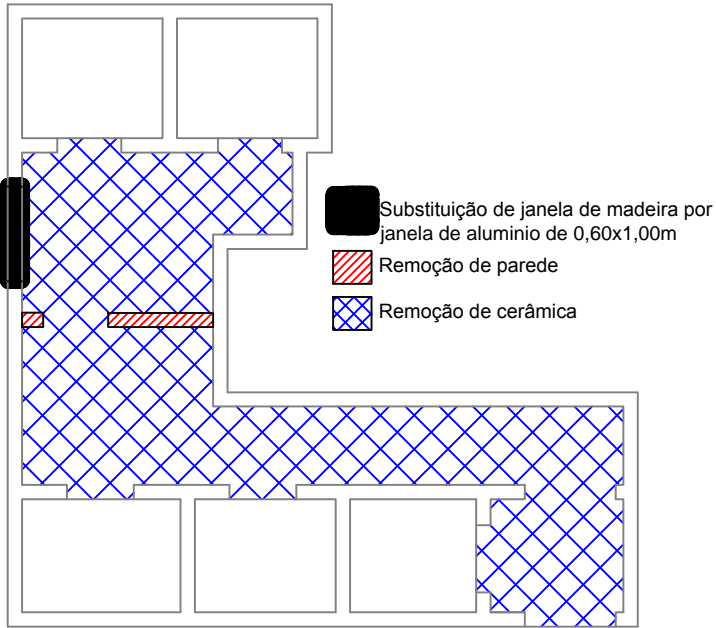

Banheiro Masculino

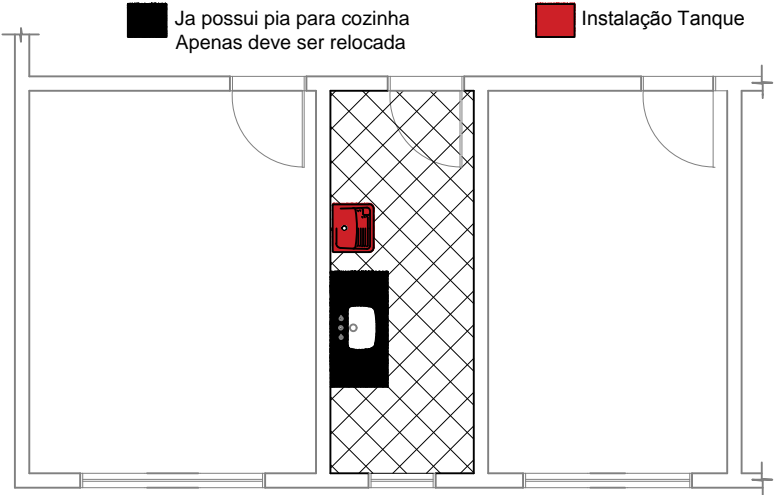

DEPARTAMENTO MUNICIPAL DE ENGENHARIA

PREFEITURA MUNICIPAL TENENTE PORTELA

REFORMA AYRTON SENNA

ELIANDRO TIECKER

Resp. Técnico

Proprietário

DATA:

NOV/2017

REGISTRO CREA:

180283

ESCALA:

1/75

PRANCHA:

01/01