


CORTE LONGITUDINAL (A-A)
ESC.: 1.75



CORTE TRANSVERSAL - AUDITÓRIO (B-B)
ESC.: 1.75

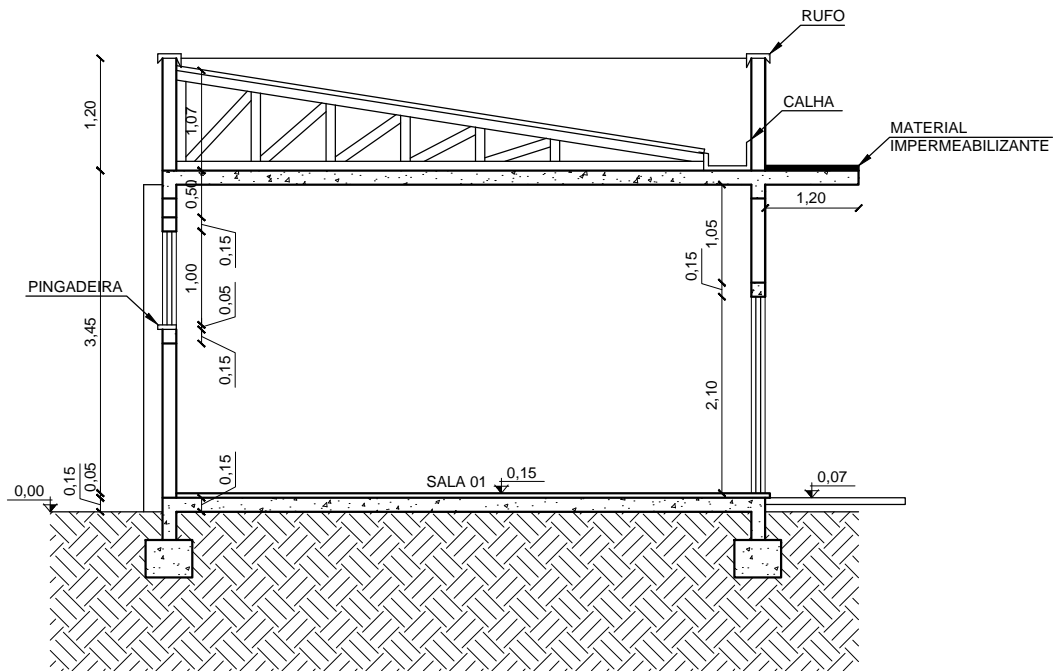

DEPARTAMENTO MUNICIPAL DE ENGENHARIA	
PREFEITURA MUNICIPAL TENENTE PORTELA	
CORTES	ÁREA CONSTRUÍDA: 163,23 m ²
ESCOLA AYRTON SENNA	DATA: mai/2017
ELIANDRO TIECKER	
REGISTRO CREA: 180283	
ESCALA: 1/75	
PRANCHA: 02/05	
Resp. Técnico	Proprietário