



PROJEÇÃO

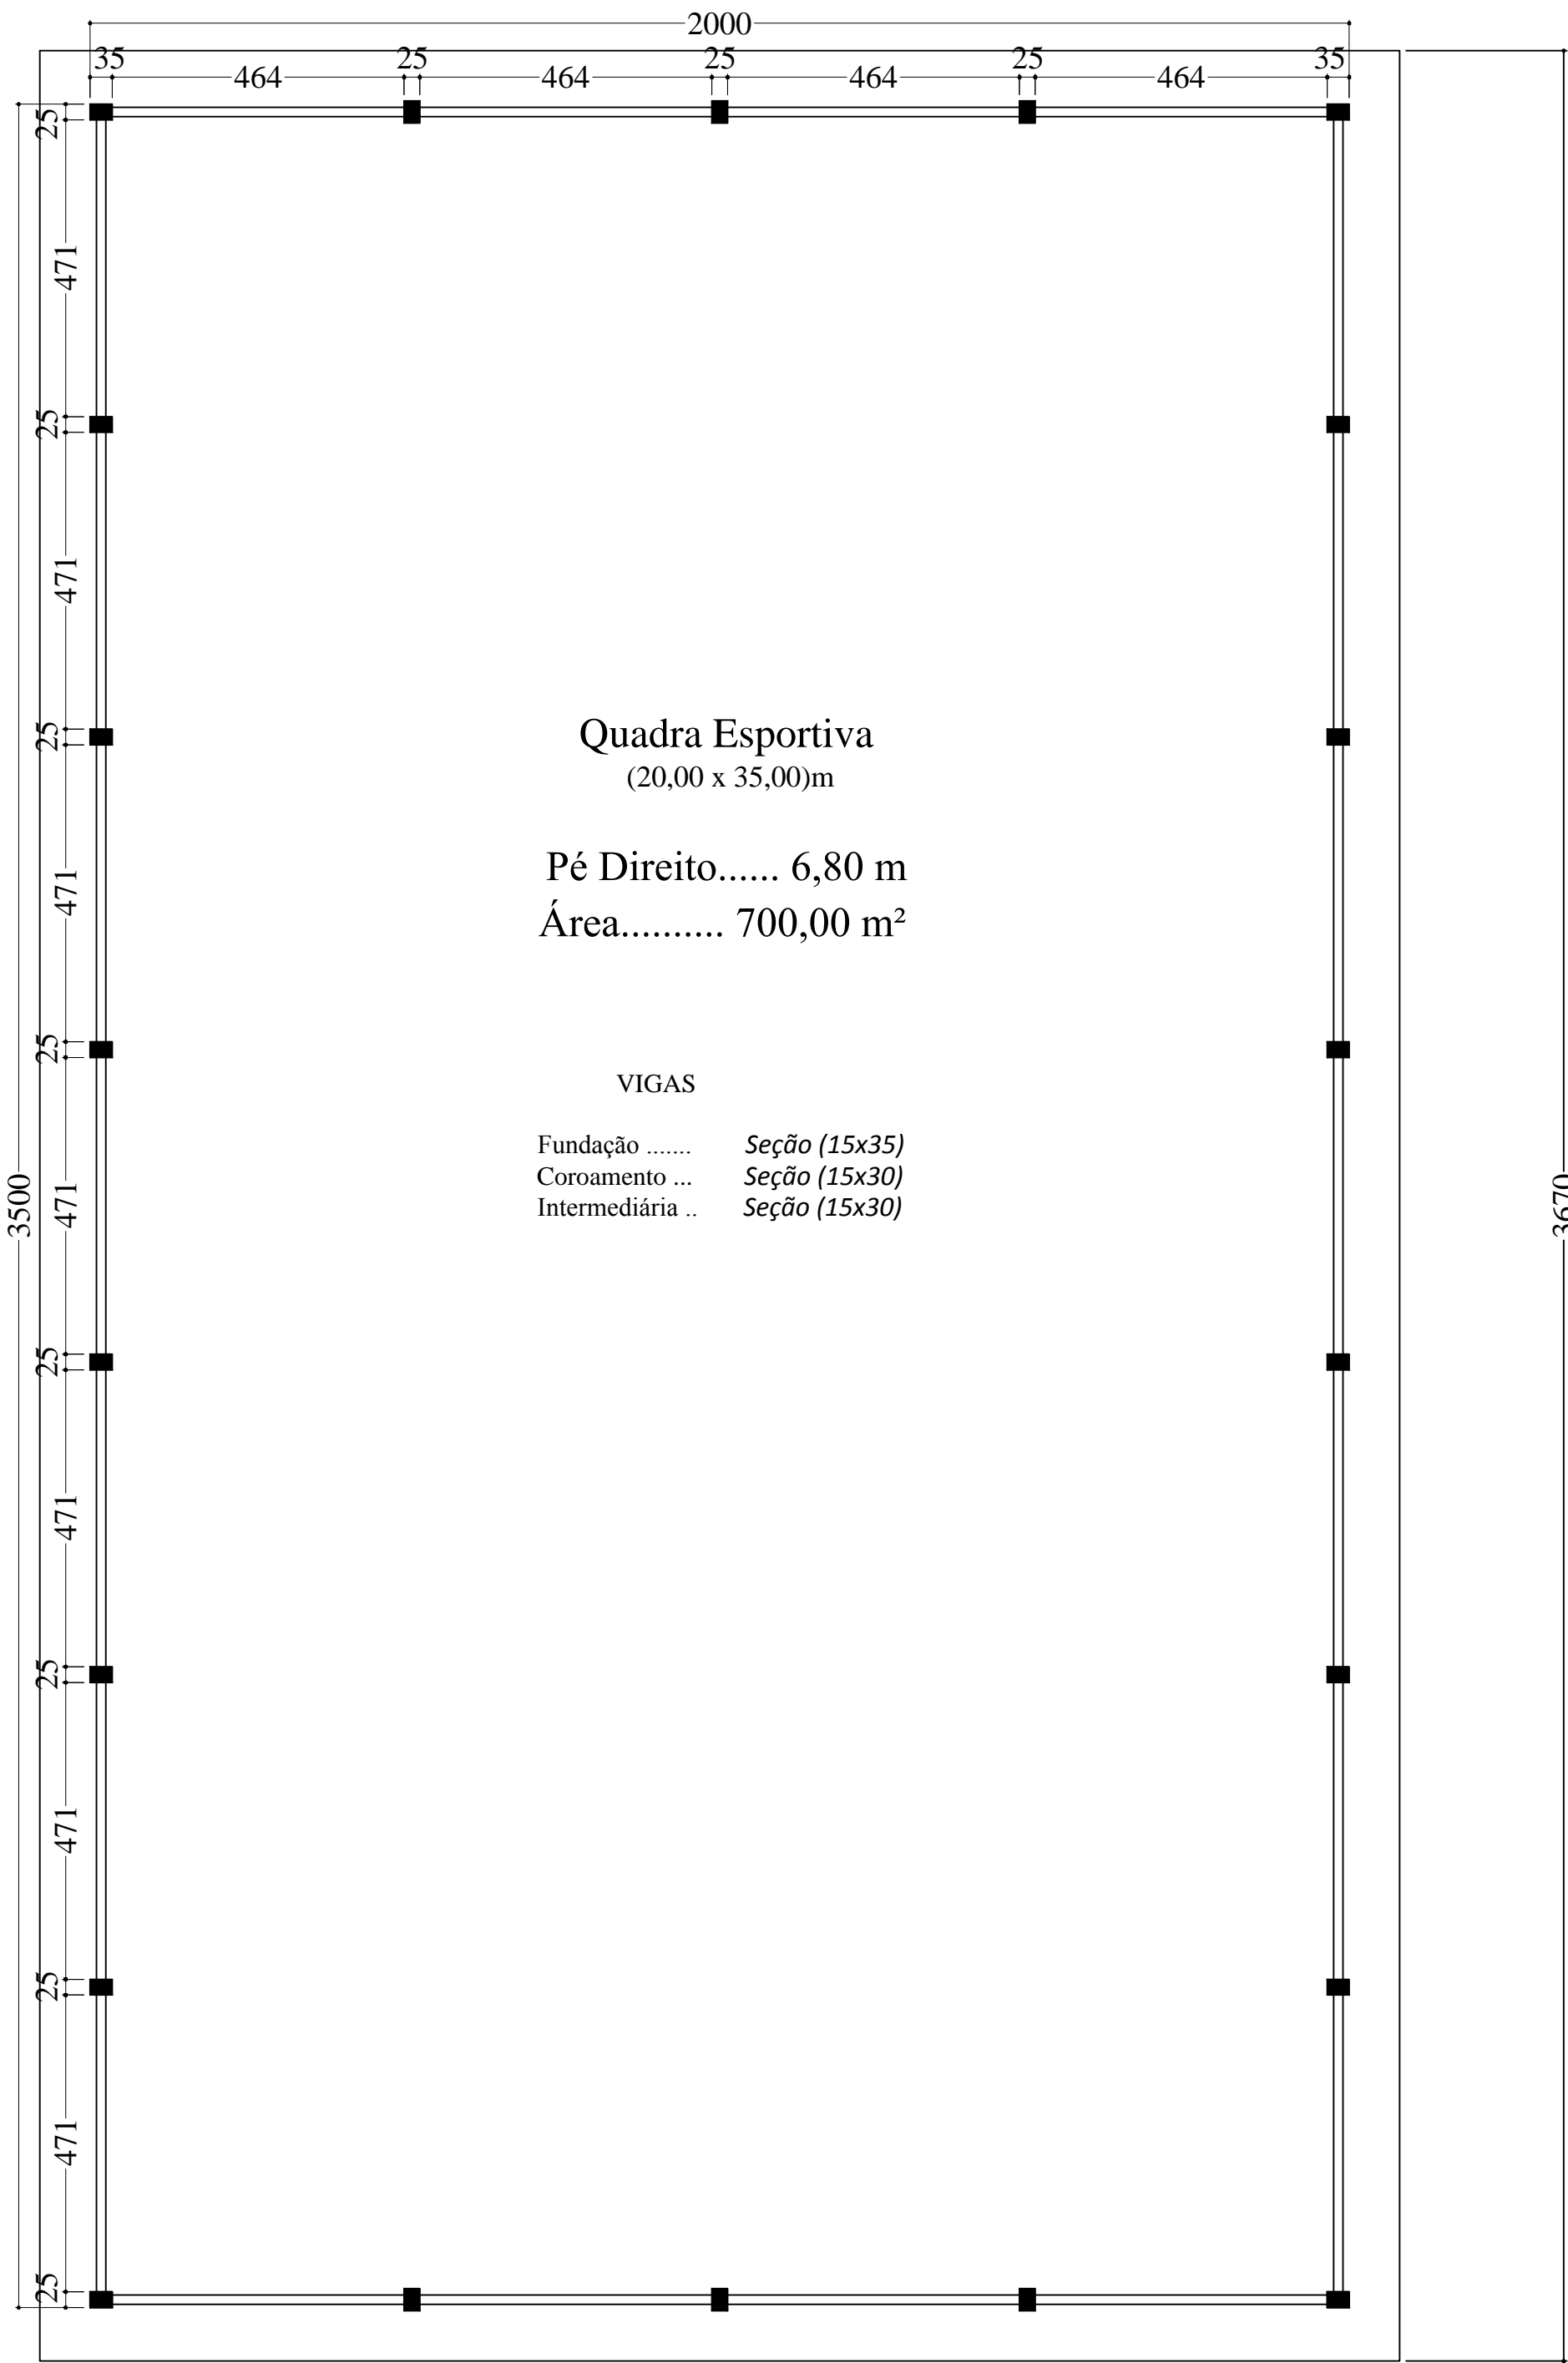

DETALHAMENTO TRAVAMENTO EM X

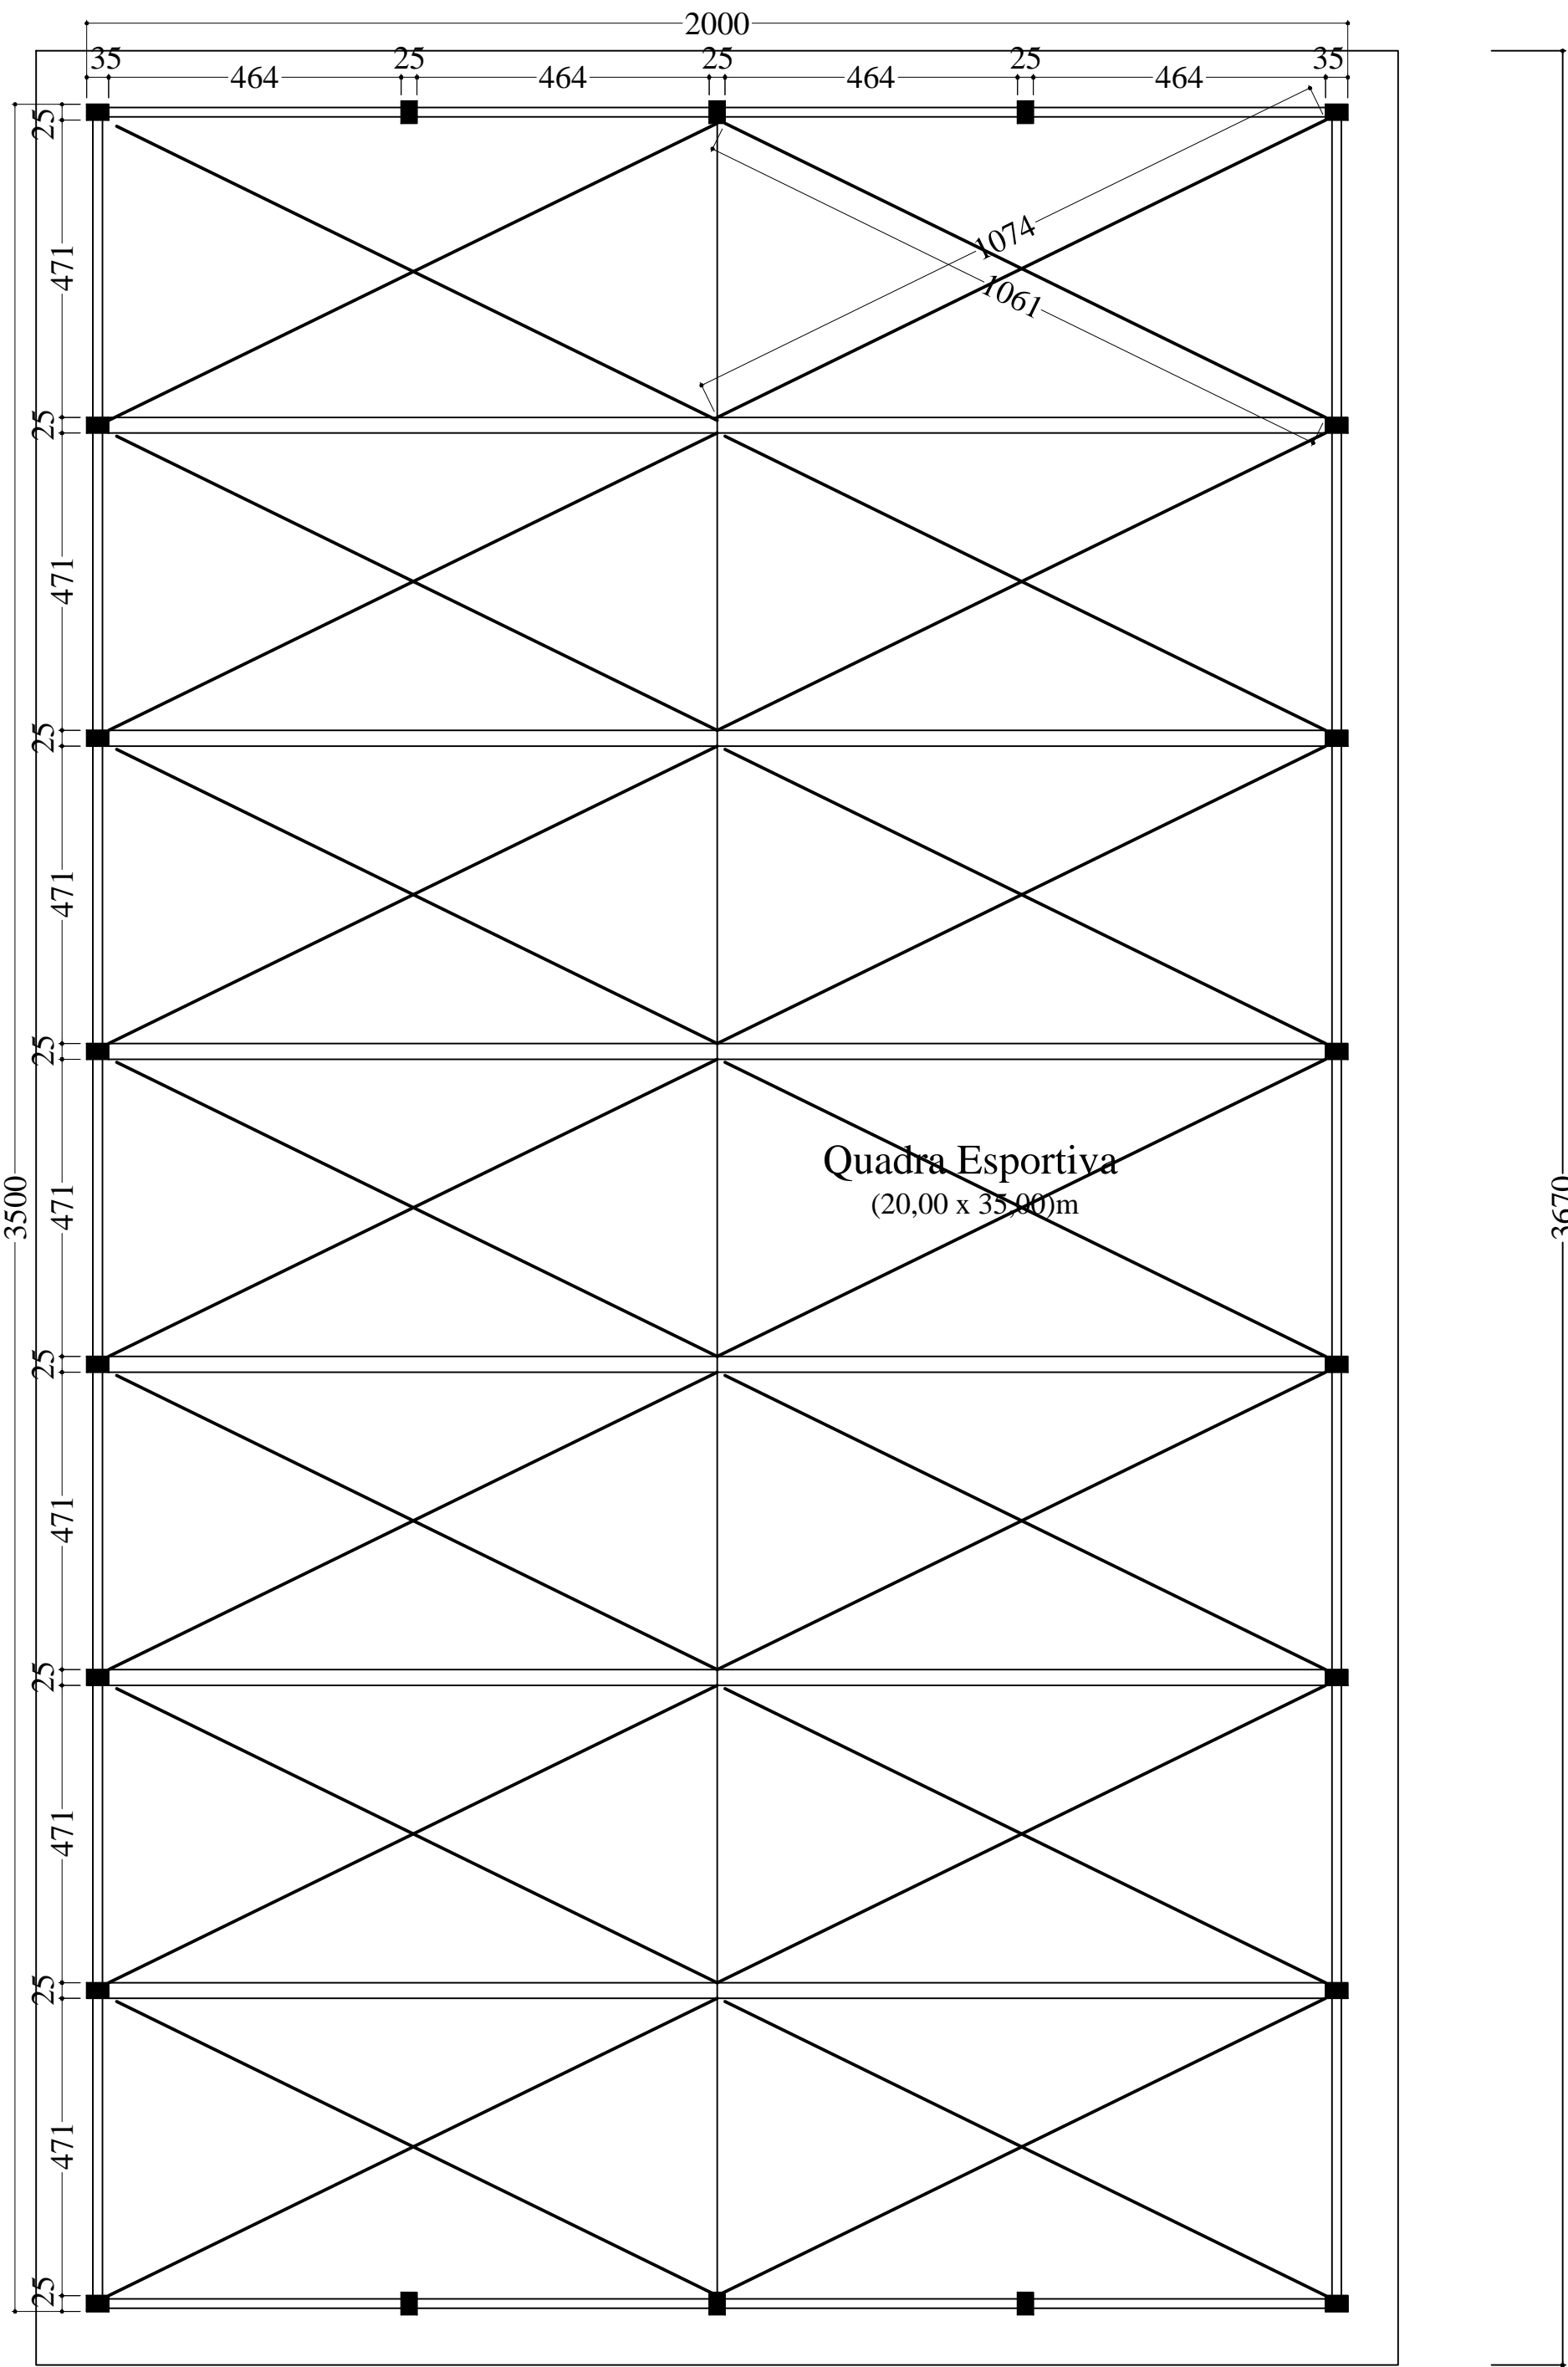

Legenda

— Contraventamento Ø10,00mm - cabo de aço 3/8"

NOTA 1: TODOS OS FUNCIONÁRIOS DEVERÃO ESTAR UTILIZANDO EQUIPAMENTO DE PROTEÇÃO INDIVIDUAL (uniforme, capacete, bota, cinto de segurança etc) FICANDO A OBRA SUJEITA A PARALIZAÇÃO QUANDO VERIFICADO A NÃO UTILIZAÇÃO DESTES.

NOTA 2: NENHUMA MODIFICAÇÃO NO PROJETO DEVE SER REALIZADA SEM CONSULTA E CONSENTIMENTO DO DEPARTAMENTO DE ENGENHARIA, ESTE QUE ATRAVES DE OFICIO PERMITIRA A MODIFICAÇÃO, CASO CONTRÁRIO O ITEM MODIFICADO FICA SUJEITO A DEMOLIÇÃO SEM DIREITO A ADITIVO.



DEPARTAMENTO MUNICIPAL DE ENGENHARIA		
TENENTE PORTELA		
PROPRIETÁRIO: PREFEITURA MUNICIPAL TENENTE PORTELA		
PROJETO: QUADRA POLIESPORTIVA CONTRA TRAVAMENTO E PROJEÇÃO DA ESTRUTURA		ÁREA CONSTRUÍDA: 727,50 m²
LOCAL: LAJEADO LEÃO - ZONA RURAL (TENENTE PORTELA)		DATA: fev/2017
CIENTE COM O PROJETO: Representante legal da empresa		
RESPONSÁVEL TÉCNICO: Ronei Robson Pöerch		REGISTRO CREA: 128652-4
ASSINATURA: Responsável Técnico		PRANCHAS: 04/11