


Fachada Lateral Esquerda Existente



Fachada Lateral Esquerda Modificada

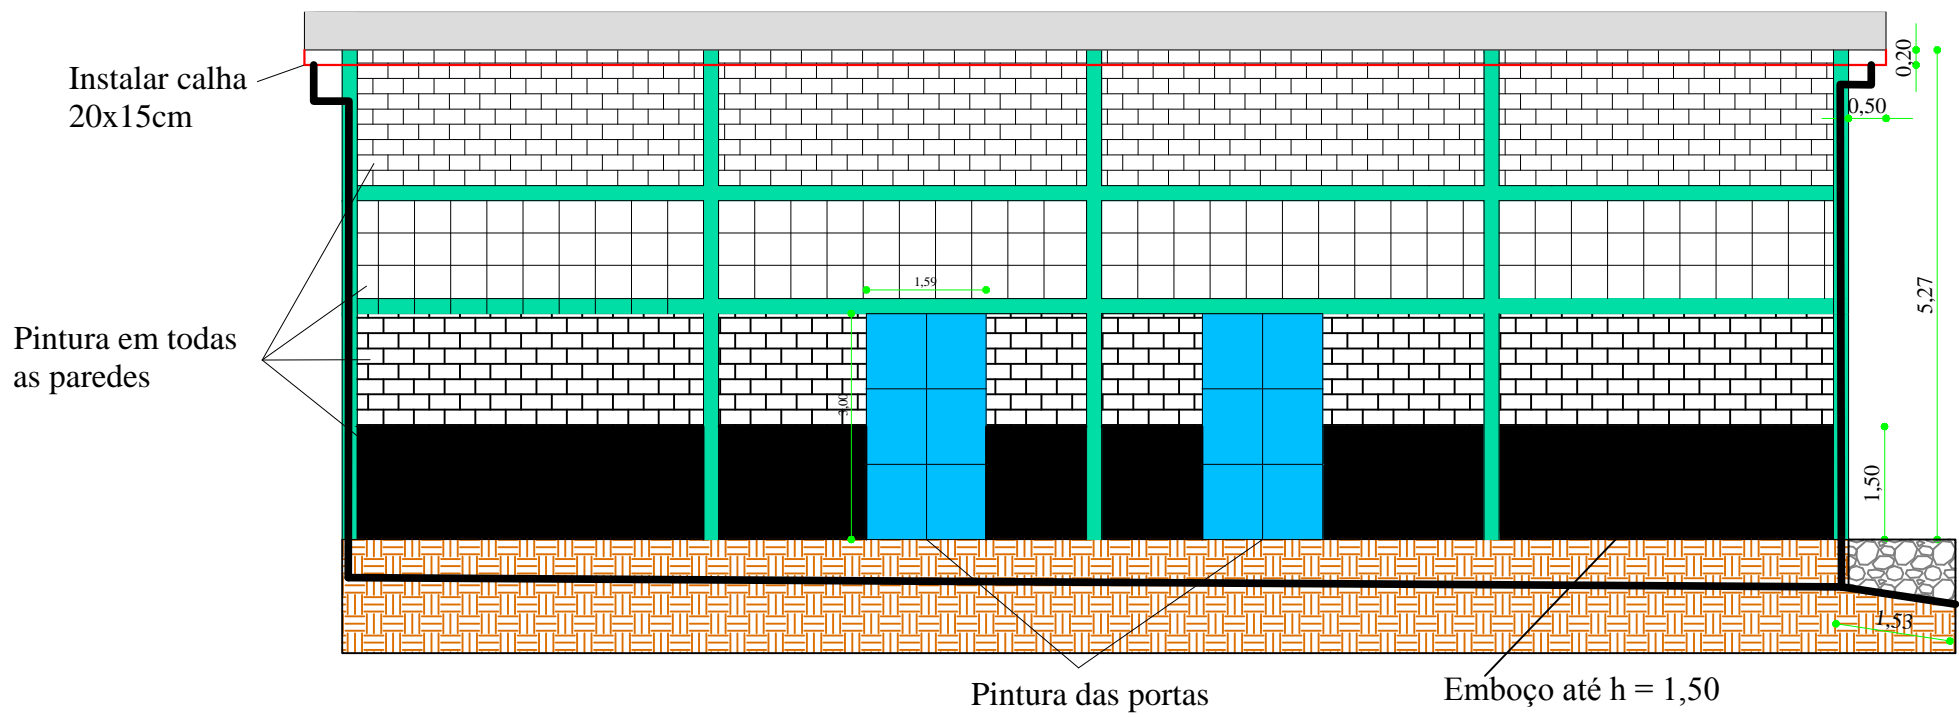

|   |                                       |
|---|---------------------------------------|
| DEPARTAMENTO MUNICIPAL DE ENGENHARIA                    |                                       |
| PROPRIETÁRIO: PREFEITURA MUNICIPAL TENENTE PORTELA      |                                       |
| PROJETO:<br>Reforma prédio industrial                   | ÁREA CONSTRUÍDA existente:<br>240 m²  |
| LOCAL:<br>Rua Guaporé - Tenente Portela                 | DATA:<br>Junho/2015                   |
| CIENTE COM O PROJETO:<br>Representante legal da empresa |                                       |
| RESPONSÁVEL TÉCNICO:<br>Ronei Robson Pöerch             | REGISTRO CREA:<br>128652-4            |
| ASSINATURA:<br><br>Responsável Técnico                  | ESCALA:<br>1/100<br>PRANCHA:<br>04/05 |
| Proprietário  |                                       |