
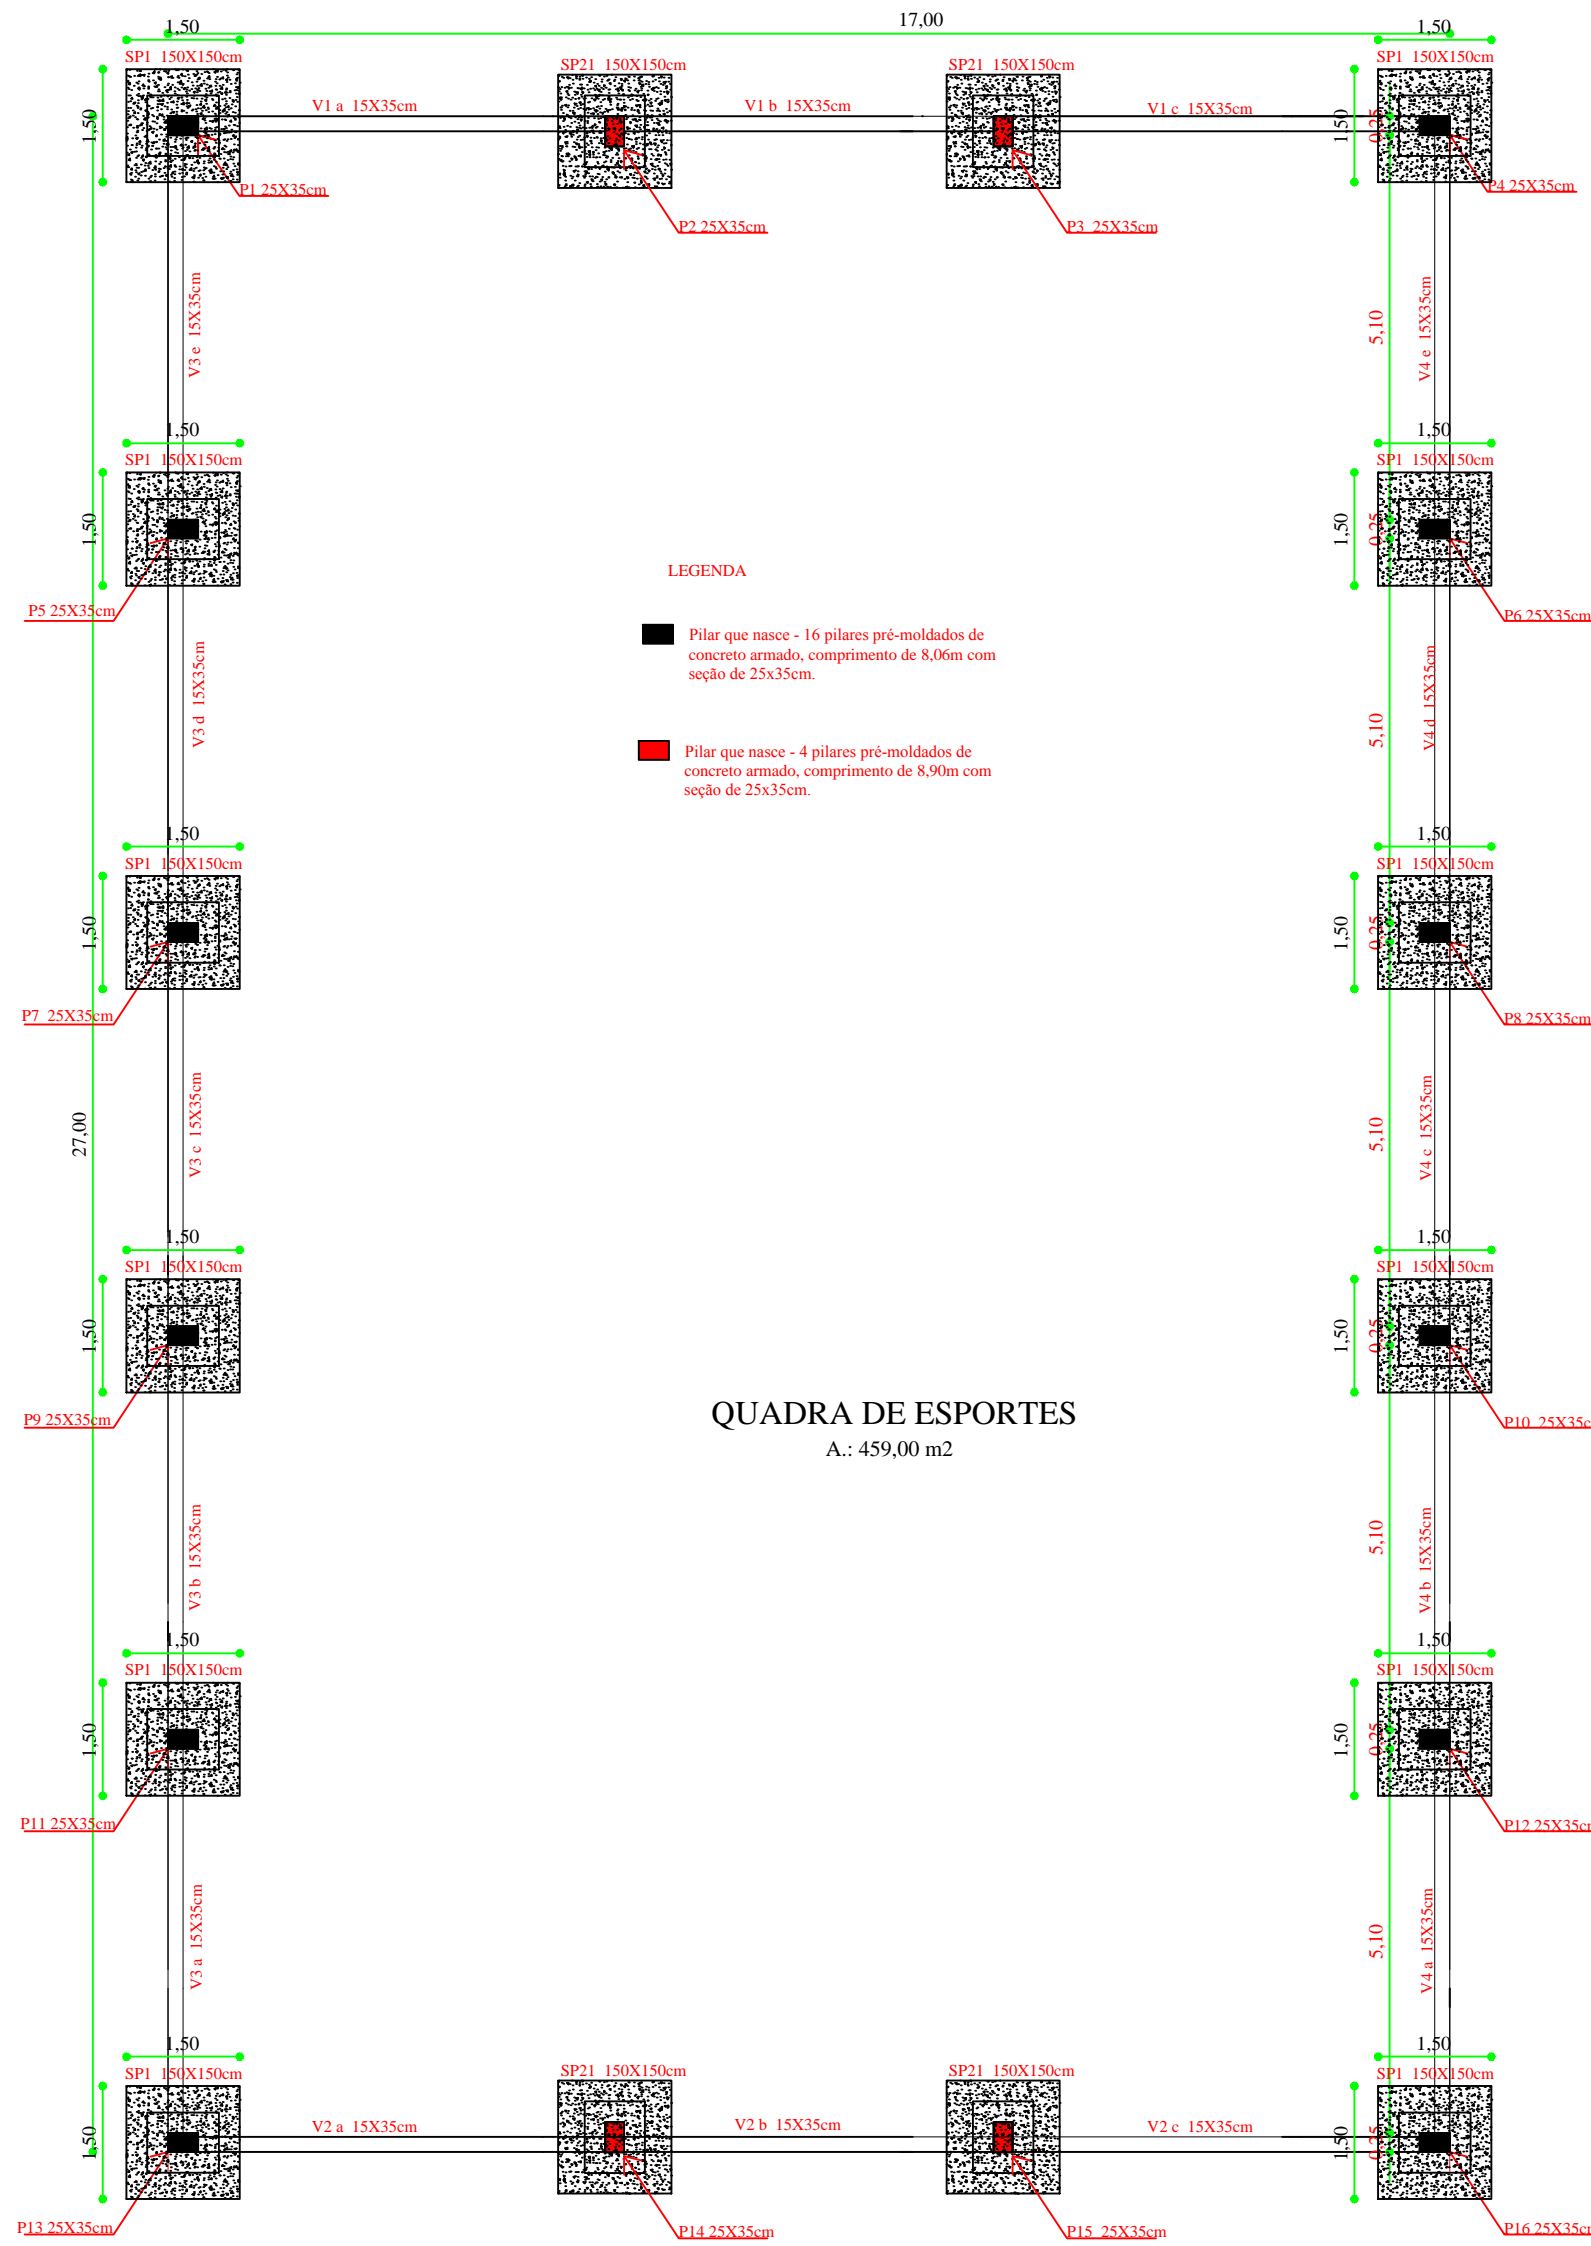


PLANTA DE FORMAS - FUNDAÇÃO- viga baldrame

PLANTA DE FORMAS - SUPRAESTRUTURA-viga intermediária

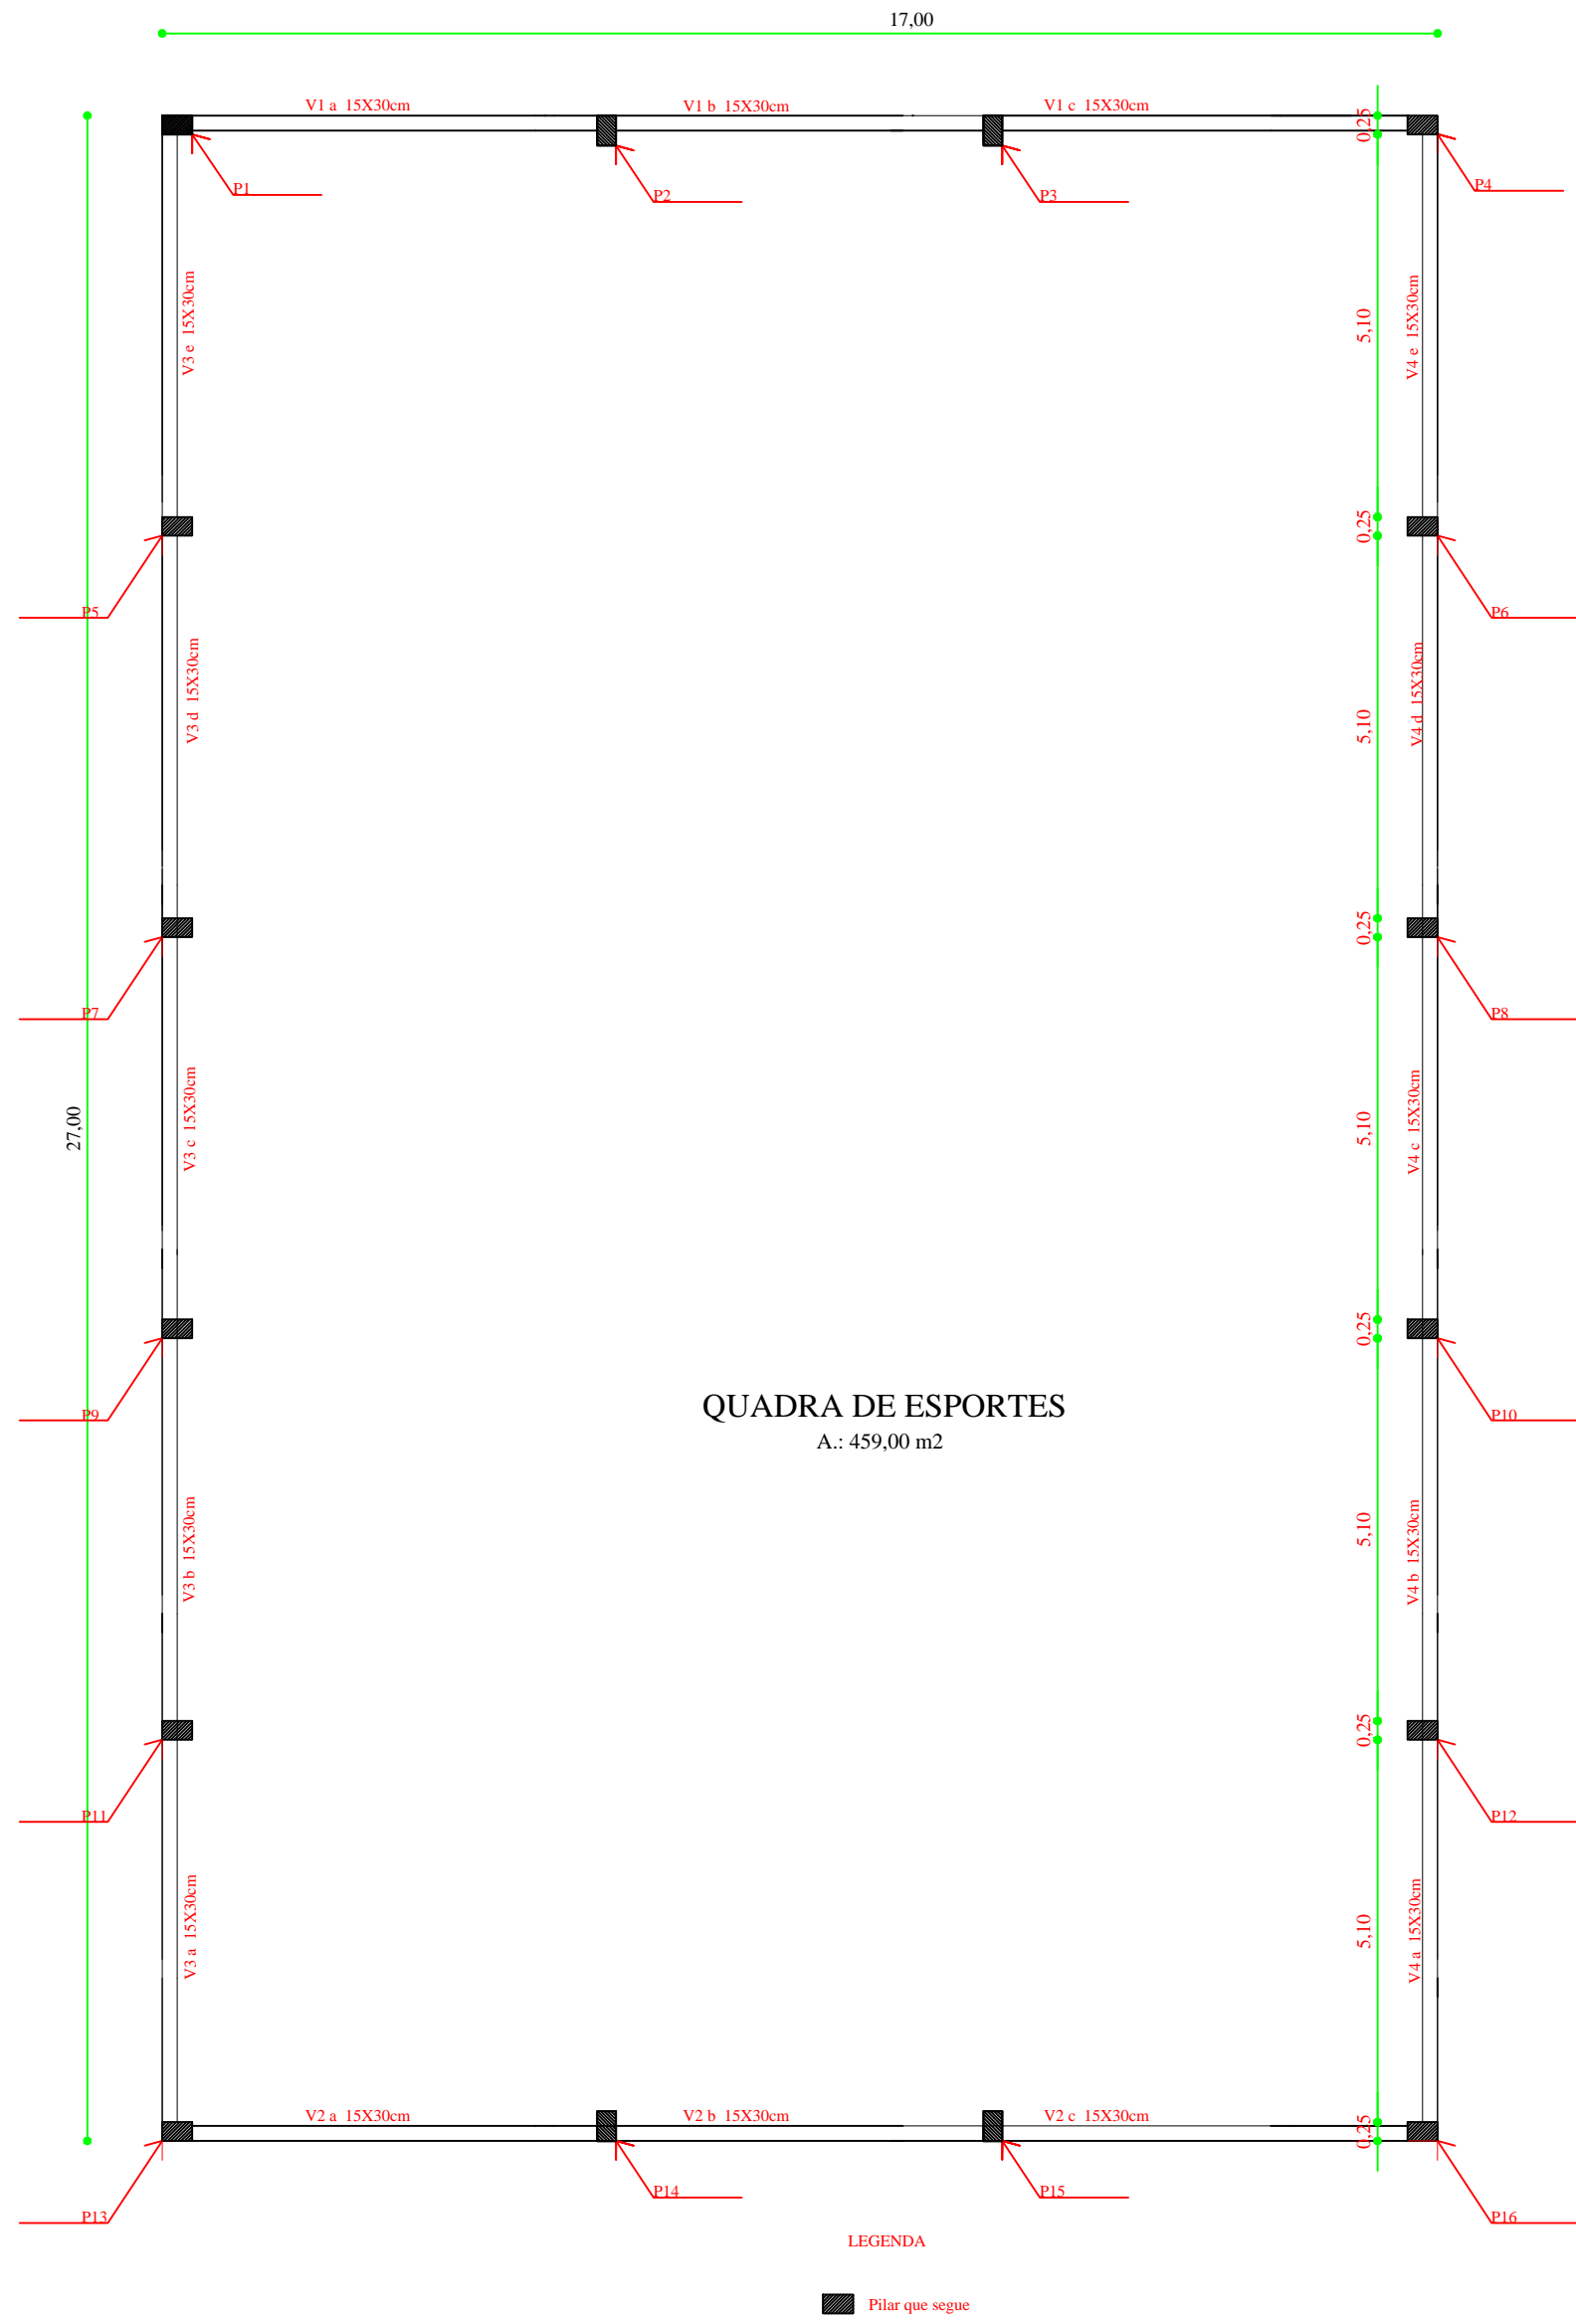


escala: 1:100

NOTA 1: TODOS OS FUNCIONÁRIOS DEVERÃO ESTAR UTILIZANDO EQUIPAMENTO DE PROTEÇÃO INDIVIDUAL (uniforme, capacete, bota, cinto de segurança etc) FICANDO A OBRA SUJEITA A PARALIZAÇÃO QUANDO VERIFICADO A NÃO UTILIZAÇÃO DESTES.


NOTA 2: NENHUMA MODIFICAÇÃO NO PROJETO DEVE SER REALIZADA SEM CONSULTA E CONSENTIMENTO DO DEPARTAMENTO DE ENGENHARIA, ESTE QUE ATRAVES DE OFICIO PERMITIRA A MODIFICAÇÃO, CASO CONTRÁRIO O ITEM MODIFICADO FICA SUJEITO A DEMOLIÇÃO SEM DIREITO A ADITIVO.

Detalhe Sapatas

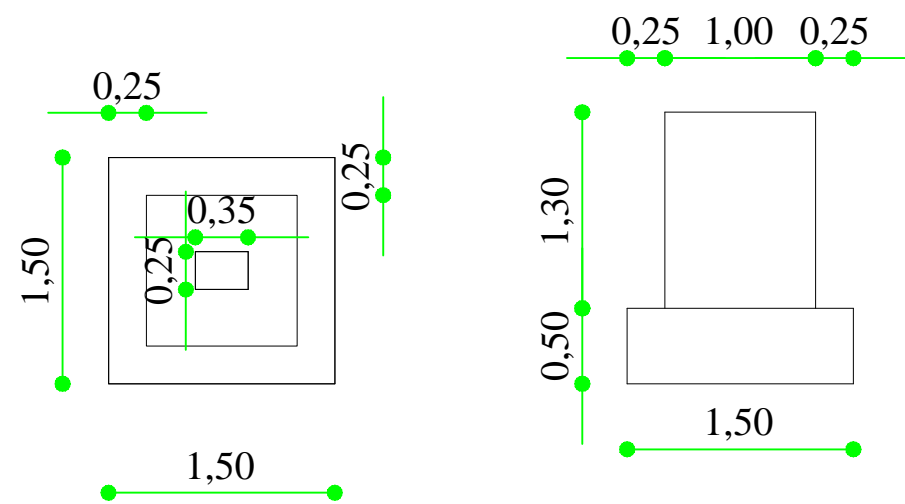

escala: 1:50

DETALHE PISO QUADRA

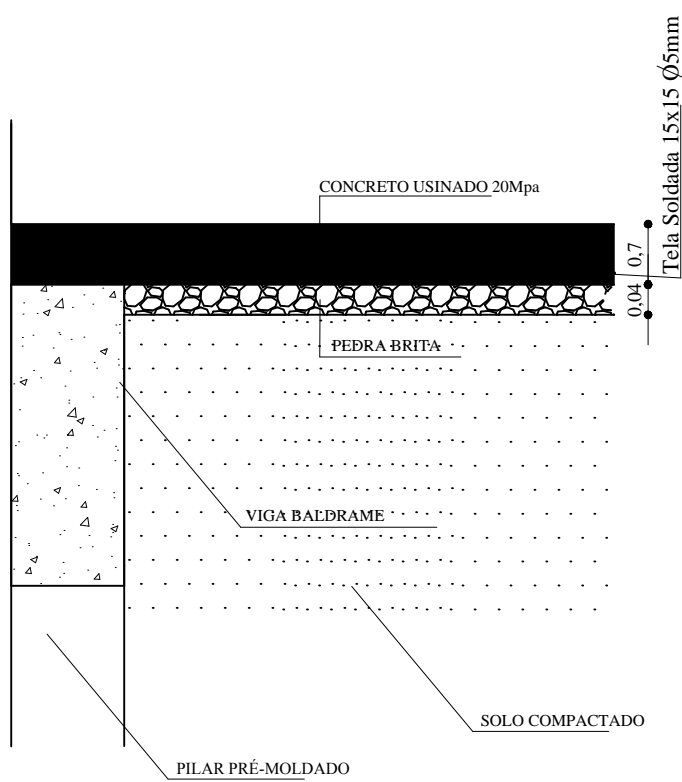

sem escala



DEPARTAMENTO MUNICIPAL DE ENGENHARIA

PROPRIETÁRIO: PREFEITURA MUNICIPAL TENENTE PORTELA

PROJETO: QUADRA POLIESPORTIVA
FUNDAÇÃO E VIGAS INTERMEDIÁRIAS

ÁREA CONSTRUÍDA:
486,50m²

LOCAL: Escola Sadi Fortes - (TENENTE PORTELA)
Bairro Rubino Marroni

DATA:
abril/2016

CIENTE COM O PROJETO:
Representante legal da empresa

RESPONSÁVEL TÉCNICO: Ronei Robson Pöerch

REGISTRO CREA:
128652-4

ASSINATURA:

ESCALA: 1/100
PRANCHA: 01/09

Responsável Técnico

Proprietário