



PLANTA DE FORMAS - SUPRAESTRUTURA- cobertura- estrutura metálica

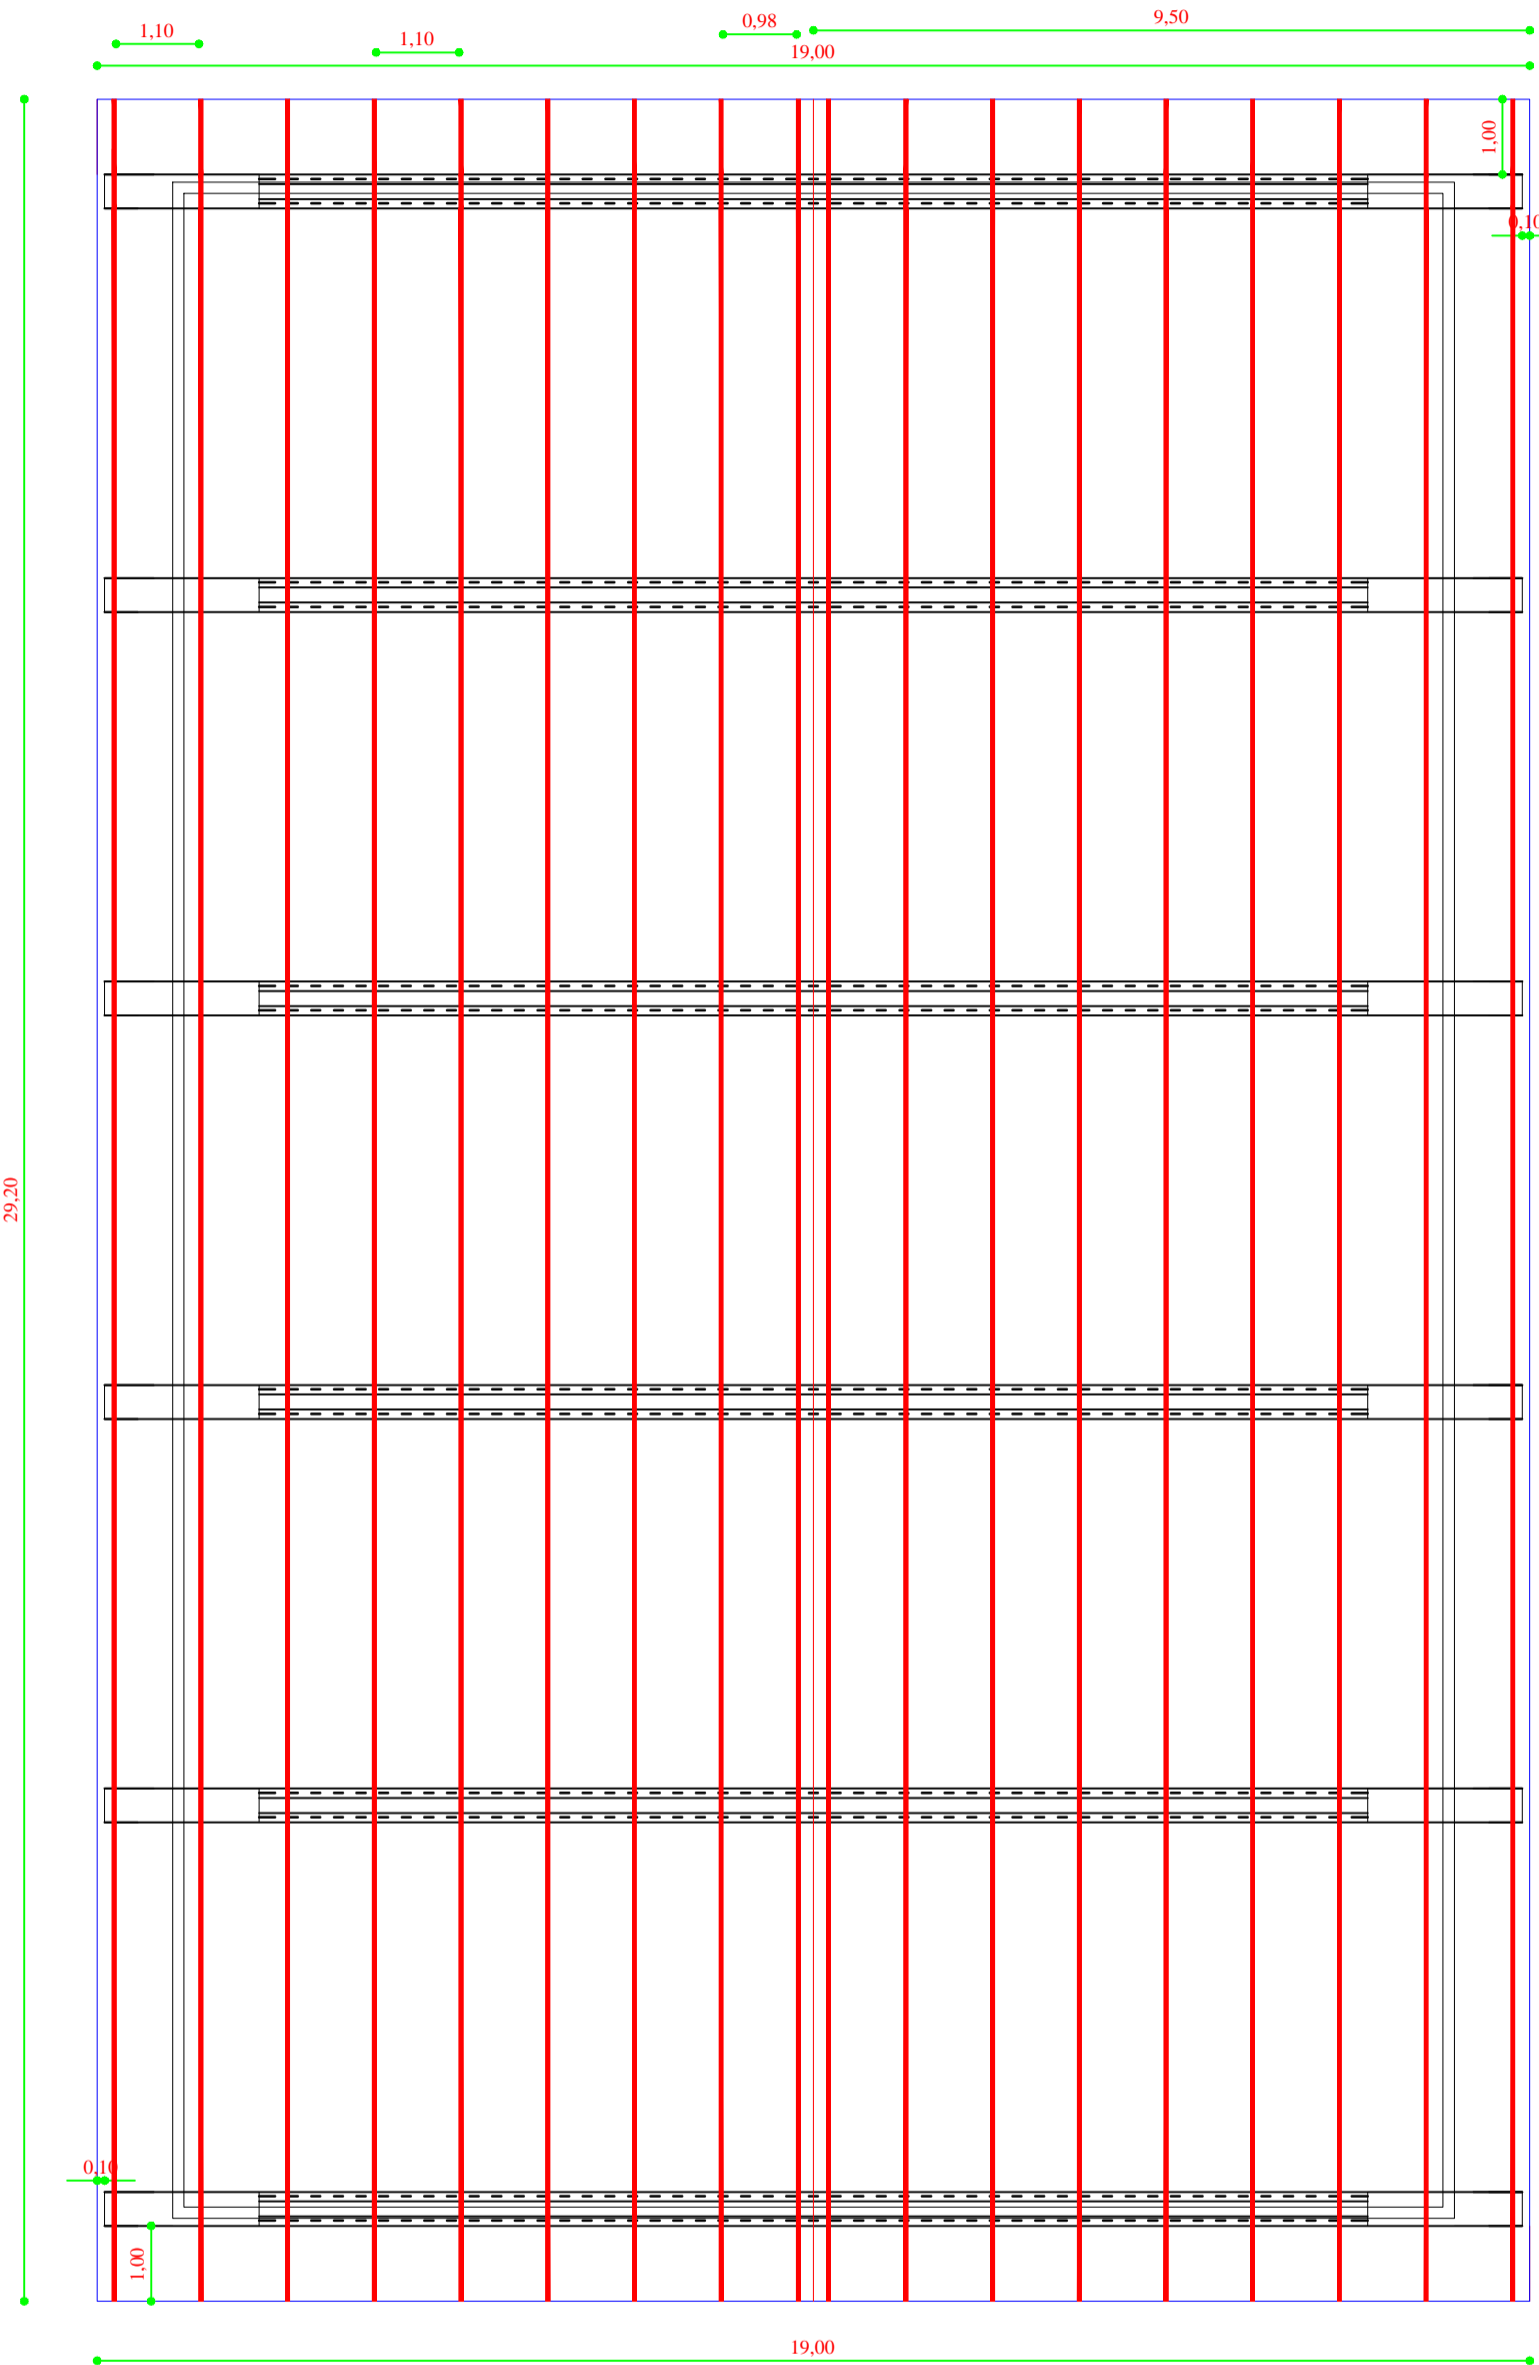

- Legenda
- 18 unidades de terças
perfil: "u" enrijecida
127x50x17mm esp: 2,65mm
comprimento unitário: 29,20m
comprimento total: 525,60m
obs: 5,01 kg/m

PLANTA DE FORMAS - SUPRAESTRUTURA- cobertura

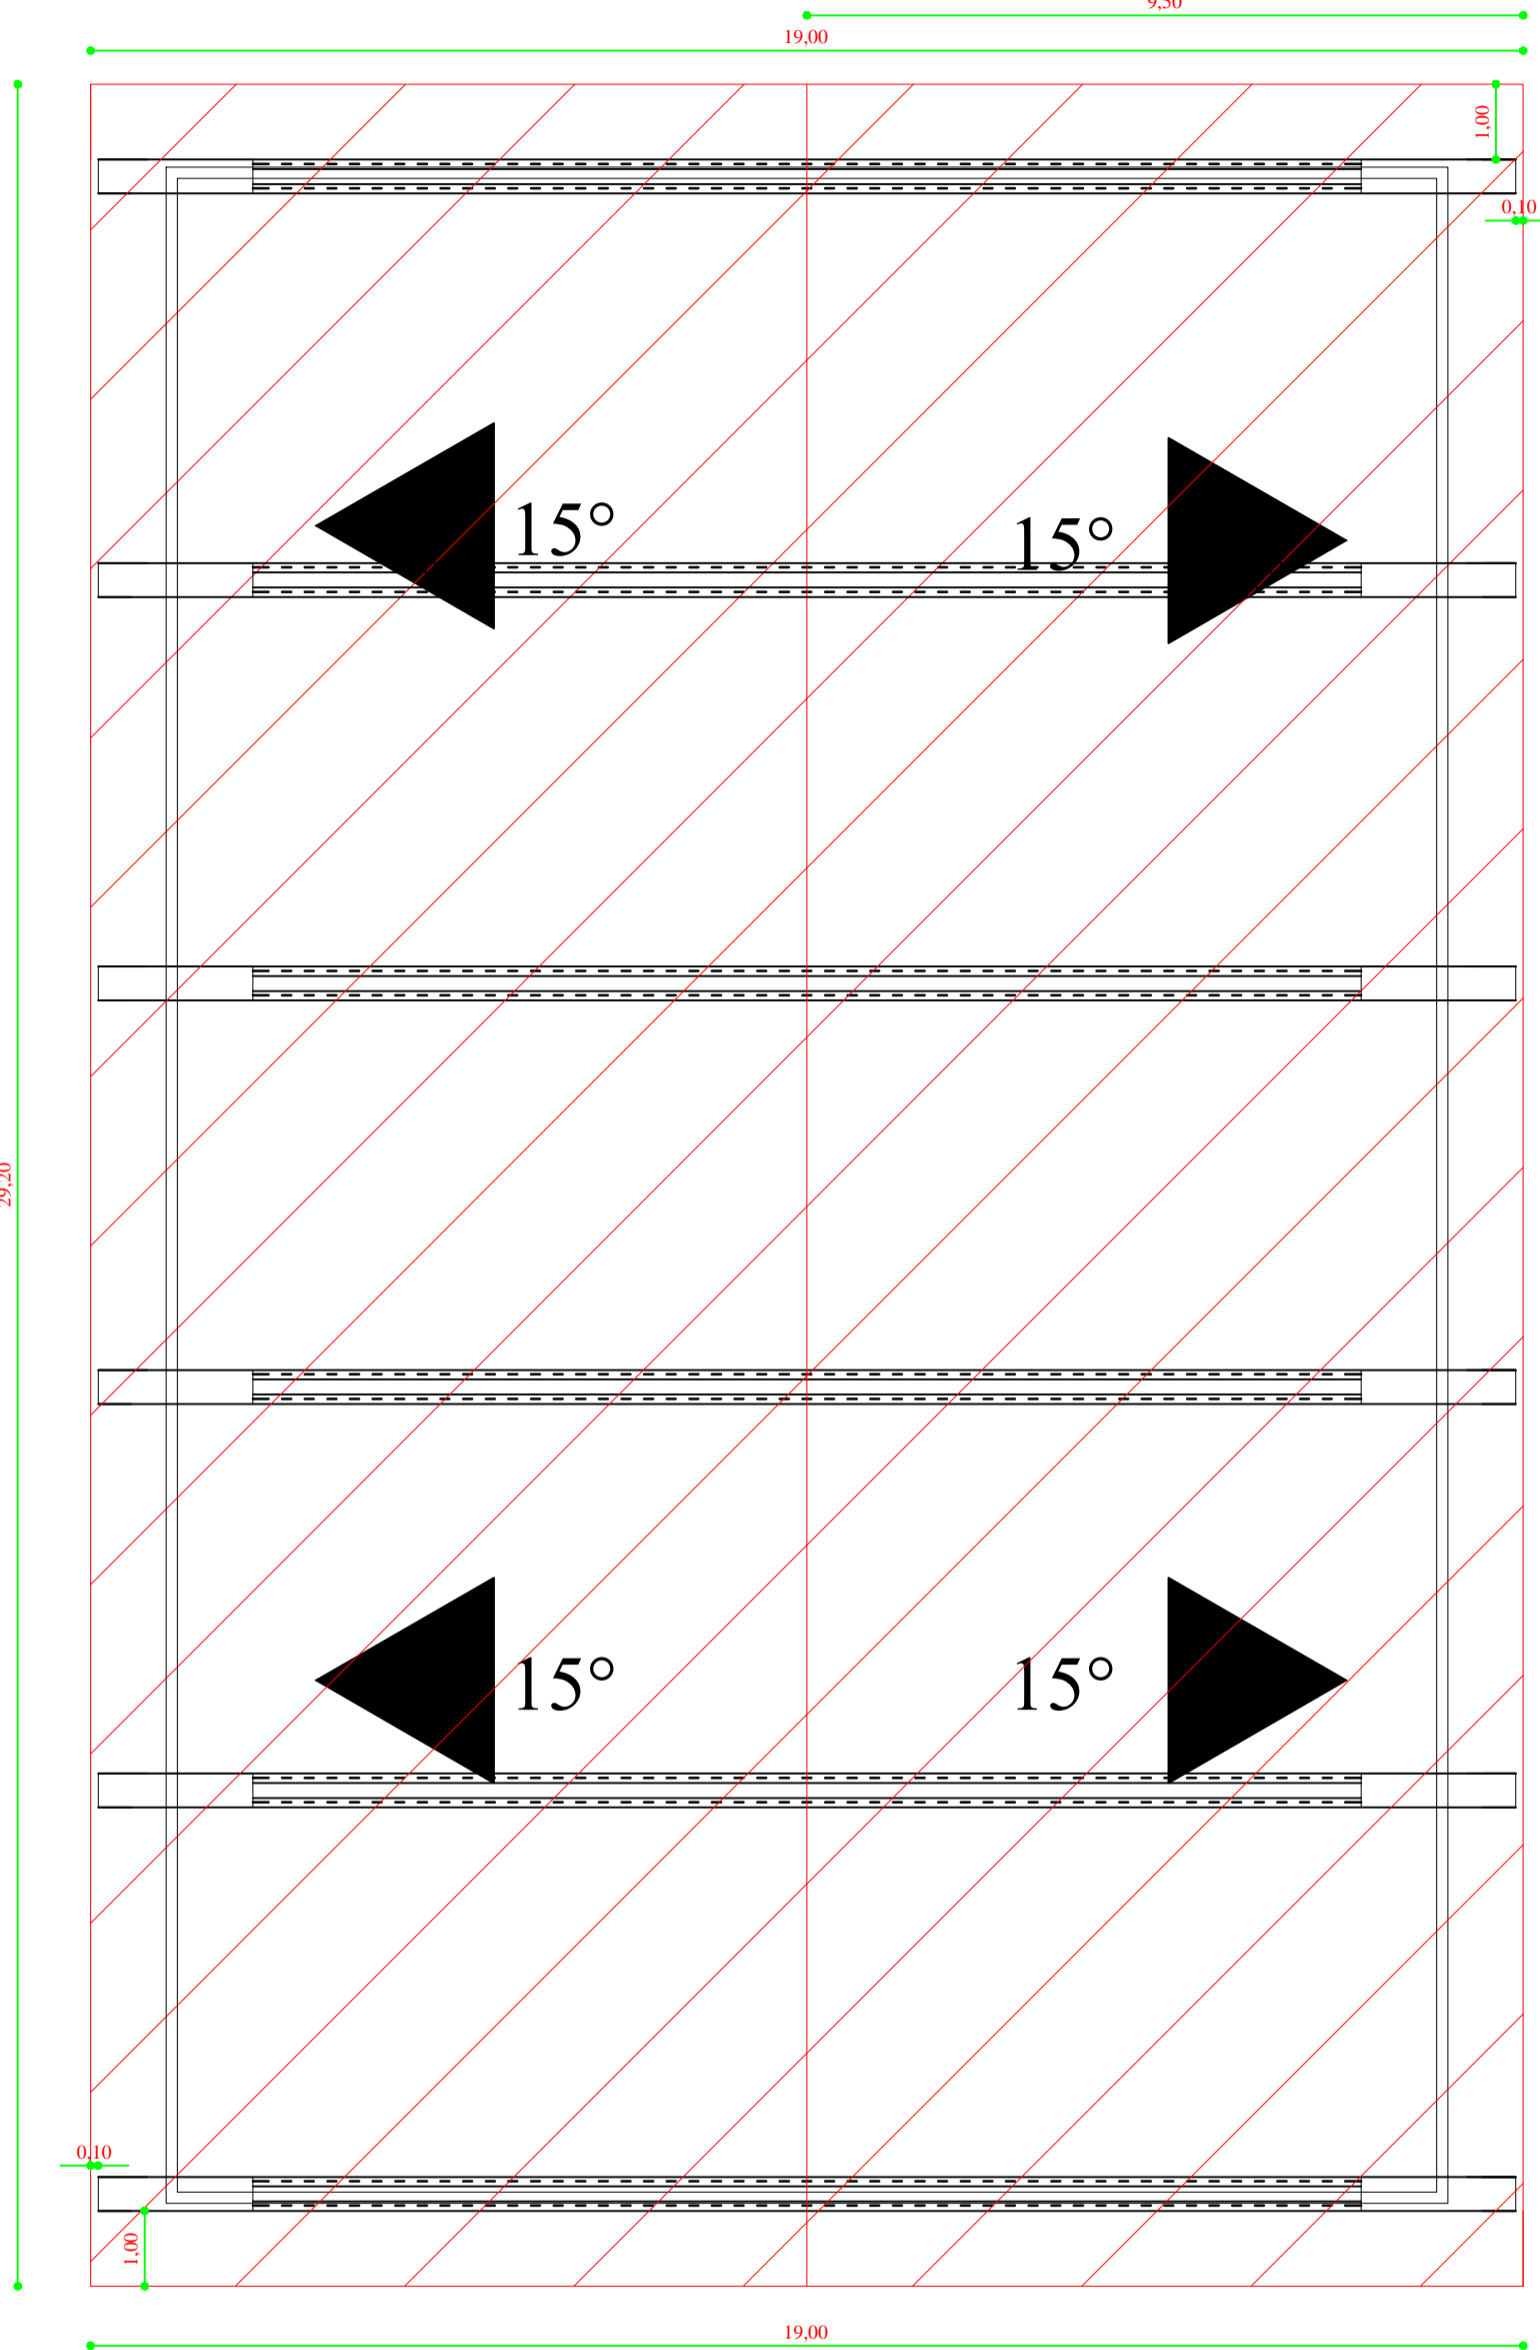

NOTA 1: TODOS OS FUNCIONÁRIOS DEVERÃO ESTAR UTILIZANDO EQUIPAMENTO DE PROTEÇÃO INDIVIDUAL (uniforme, capacete, bota, cinto de segurança etc) FICANDO A OBRA SUJEITA A PARALIZAÇÃO QUANDO VERIFICADO A NÃO UTILIZAÇÃO DESTES.

NOTA 2: NENHUMA MODIFICAÇÃO NO PROJETO DEVE SER REALIZADA SEM CONSULTA E CONSENTIMENTO DO DEPARTAMENTO DE ENGENHARIA, ESTE QUE ATRAVES DE OFICIO PERMITIRA A MODIFICAÇÃO, CASO CONTRÁRIO O ITEM MODIFICADO FICA SUJEITO A DEMOLIÇÃO SEM DIREITO A ADITIVO.



DEPARTAMENTO MUNICIPAL DE ENGENHARIA	
PROPRIETÁRIO: PREFEITURA MUNICIPAL TENENTE PORTELA	
PROJETO: QUADRA POLIESPORTIVA COBERTURA	ÁREA CONSTRUÍDA: 486,50m²
LOCAL: Escola Sadi Fortes - (TENENTE PORTELA) Bairro Rubino Marroni	DATA: abril/2016
CIENTE COM O PROJETO: Representante legal da empresa	
RESPONSÁVEL TÉCNICO: Ronei Robson Pöerch	REGISTRO CREA: 128652-4
ASSINATURA: Responsável Técnico	PRANCHAS: 1/100 03/09