

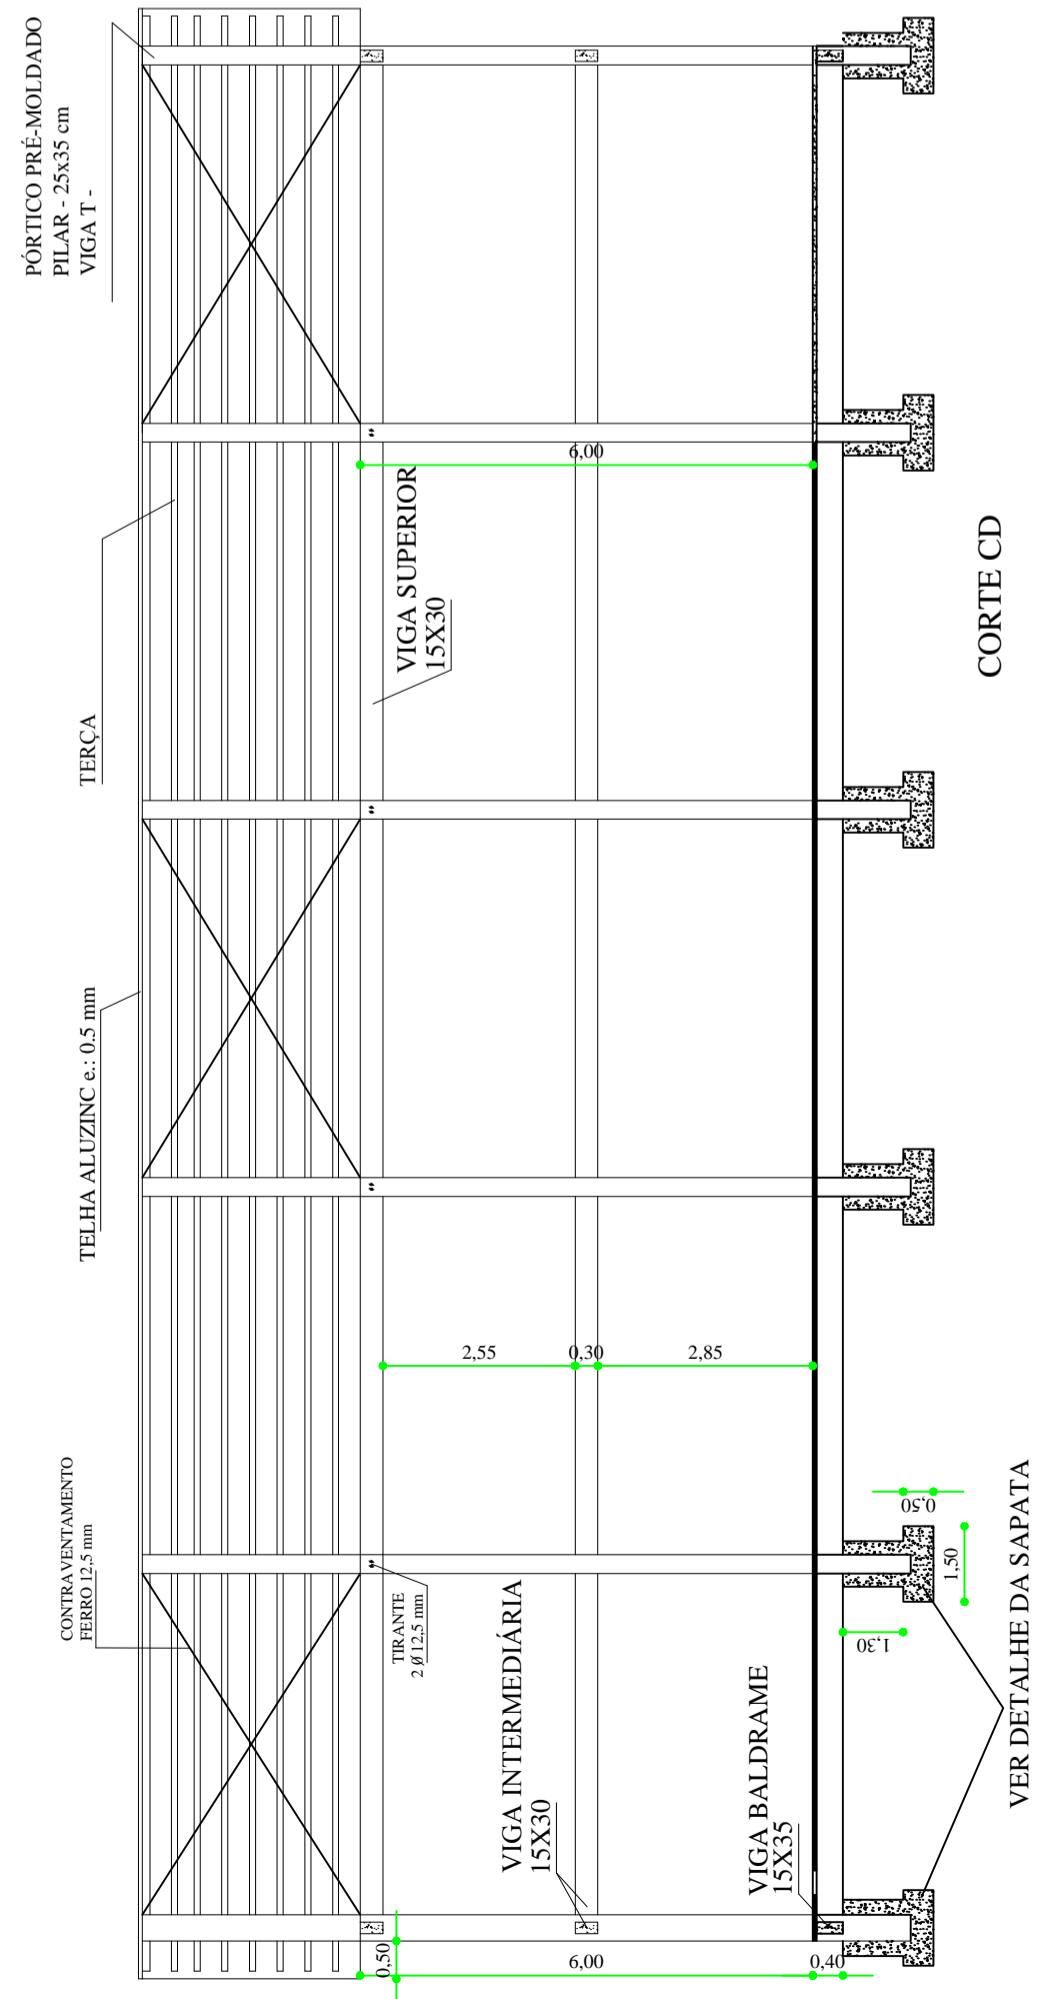


Corte Transversal AA'


DETALHAMENTO CONTRAVENTAMENTO

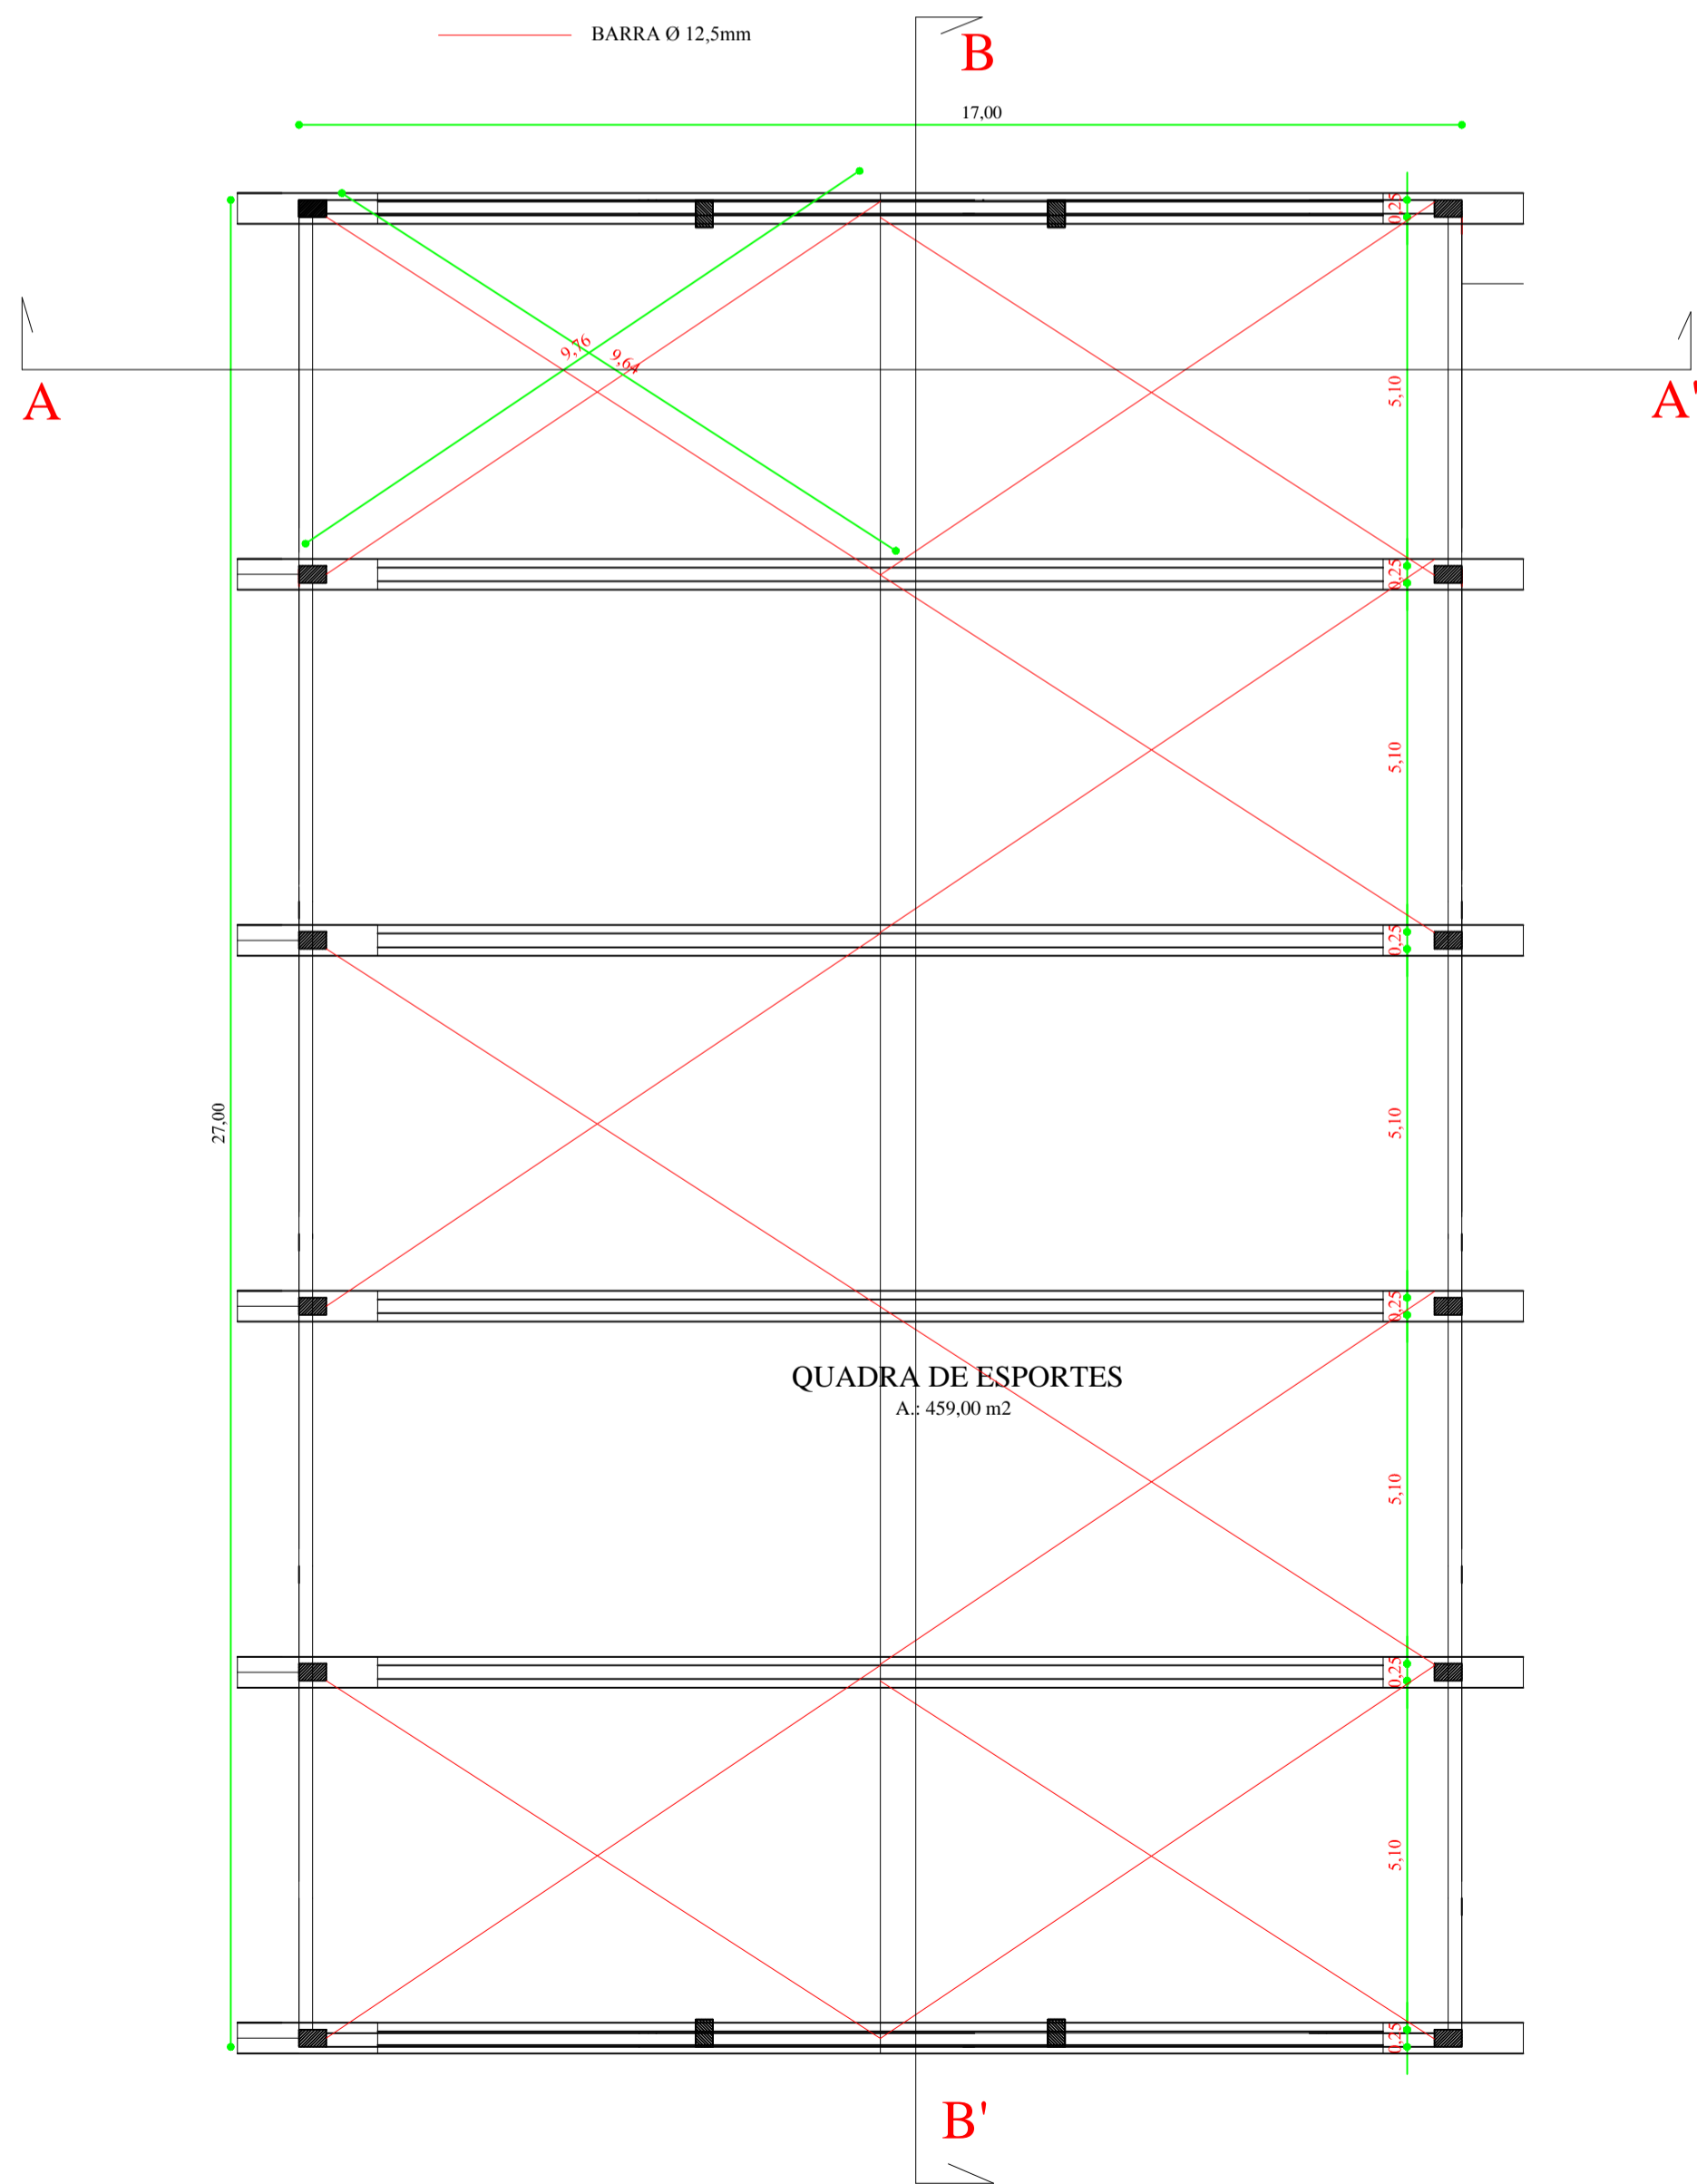

DETALHE RAMPA E CORRIMÃO

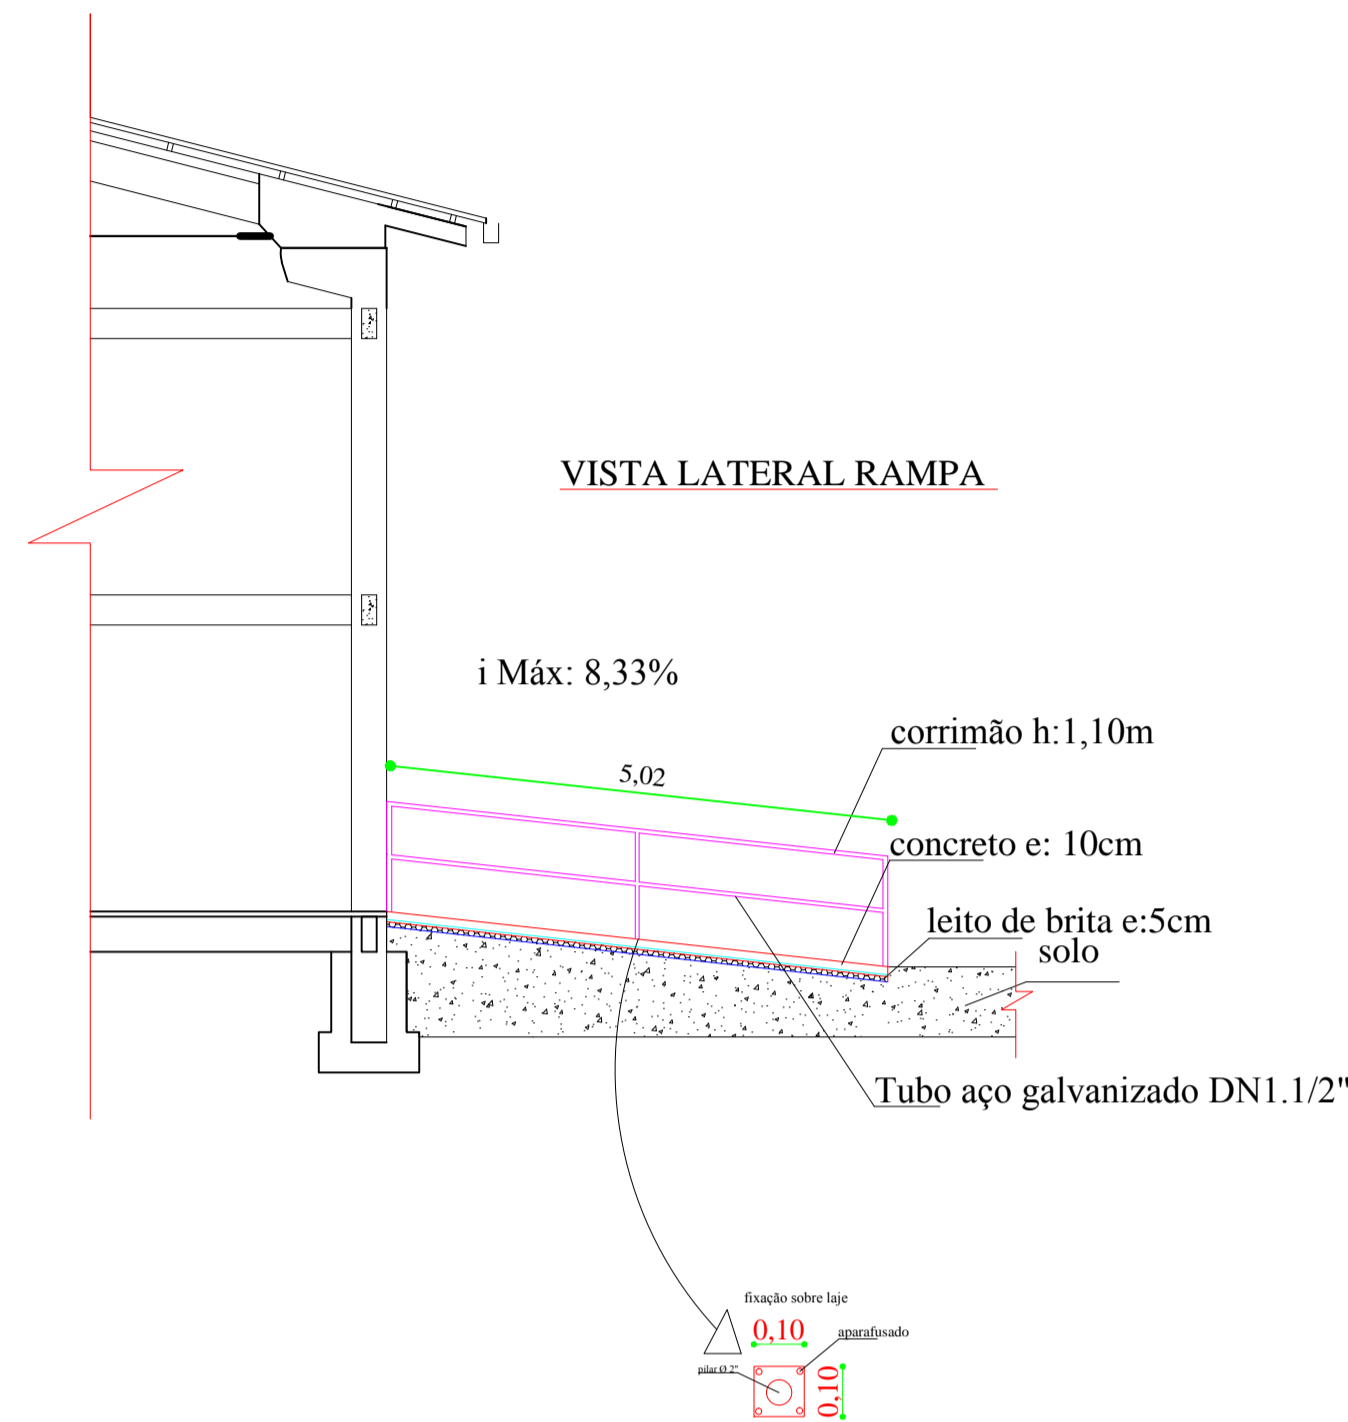


VISTA EM PLANTA RAMPA

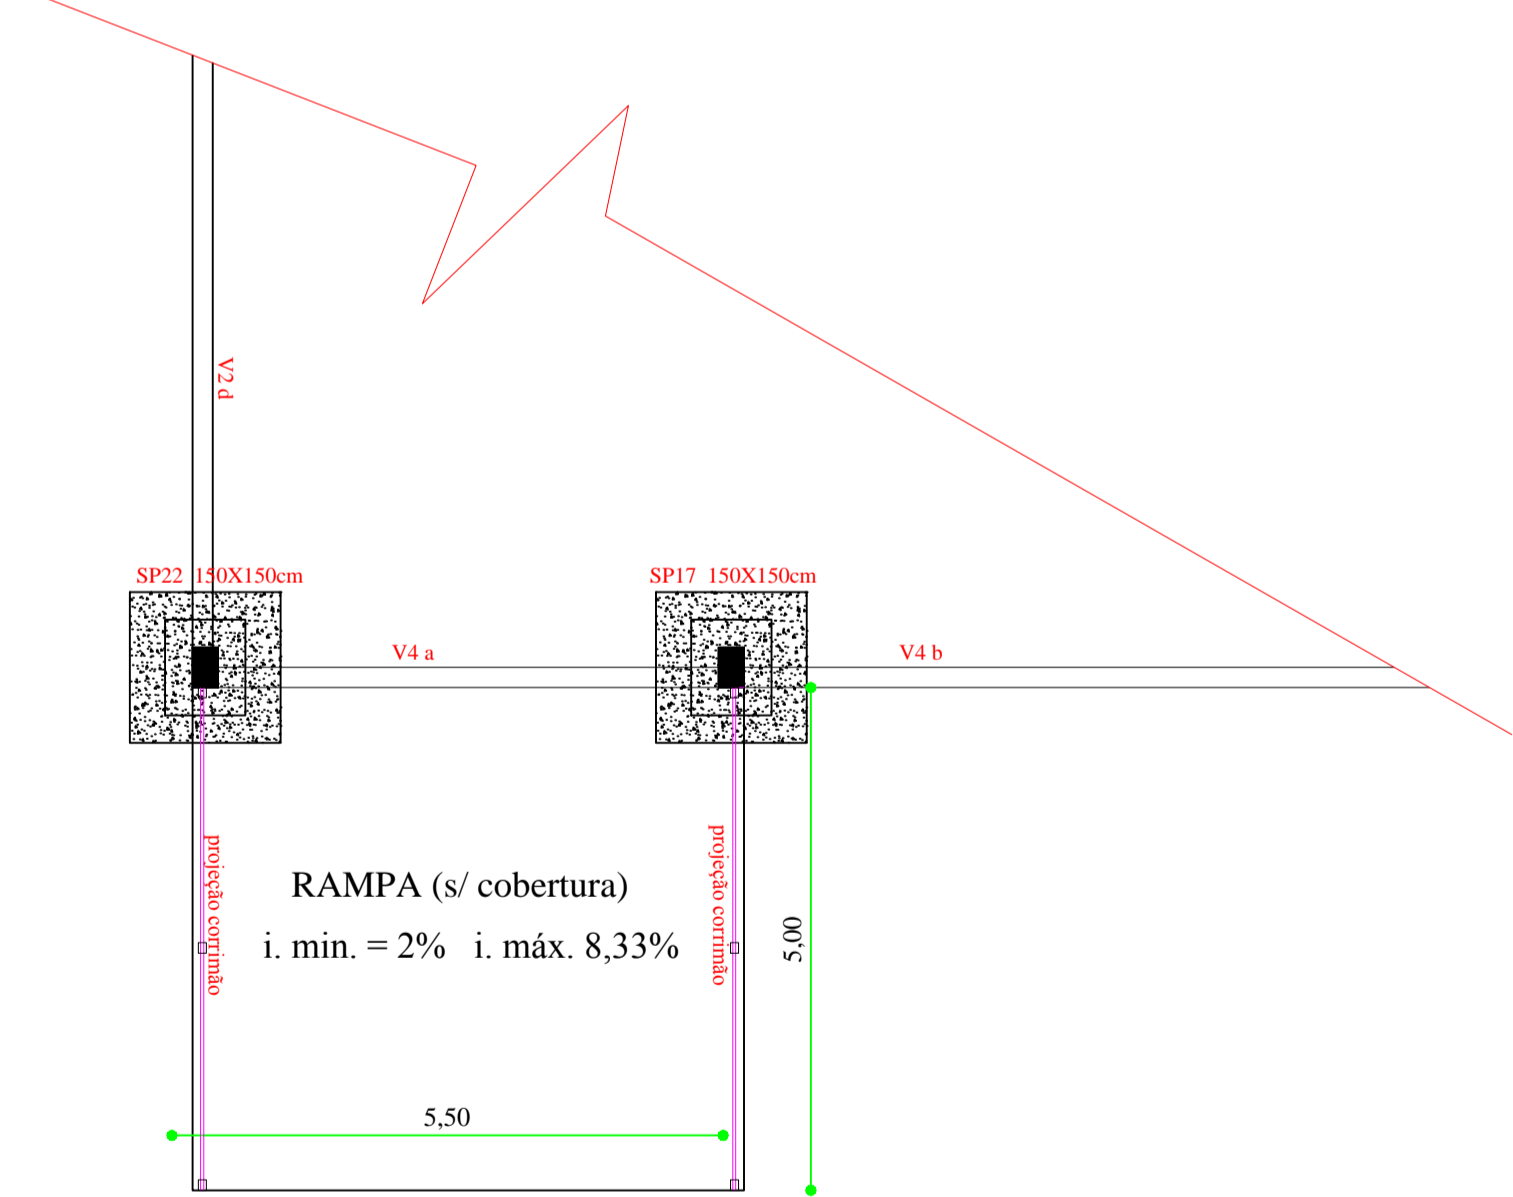

NOTA 1: TODOS OS FUNCIONÁRIOS DEVERÃO ESTAR UTILIZANDO EQUIPAMENTO DE PROTEÇÃO INDIVIDUAL (uniforme, capacete, bota, cinto de segurança etc) FICANDO A OBRA SUJEITA A PARALIZAÇÃO QUANDO VERIFICADO A NÃO UTILIZAÇÃO DESTES.

NOTA 2: NENHUMA MODIFICAÇÃO NO PROJETO DEVE SER REALIZADA SEM CONSULTA E CONSENTIMENTO DO DEPARTAMENTO DE ENGENHARIA, ESTE QUE ATRAVES DE OFICIO PERMITIRA A MODIFICAÇÃO, CASO CONTRÁRIO O ITEM MODIFICADO FICA SUJEITO A DEMOLIÇÃO SEM DIREITO A ADITIVO.

	
DEPARTAMENTO MUNICIPAL DE ENGENHARIA	
PROPRIETÁRIO: PREFEITURA MUNICIPAL TENENTE PORTELA	
PROJETO: QUADRA POLIESPORTIVA ESTRUTURA - CORTES, DETALHES RAMPA e Contraventamento	ÁREA CONSTRUÍDA: 486,50m <sup>2</sup>
LOCAL: Escola Sadi Fortes - (TENENTE PORTELA) Bairro Rubino Marroni	DATA: abril/2016
CLIENTE COM O PROJETO: Representante legal da empresa	
RESPONSÁVEL TÉCNICO: Ronei Robson Pöerch	REGISTRO CREA: 128652-4
ASSINATURA: Representante Técnico	ESCALA: 1/100 PRANCHAS: 04/09