



PROJETO HIDROSSANITÁRIO - PRÉDIO SEDE
ESC.: 1.75

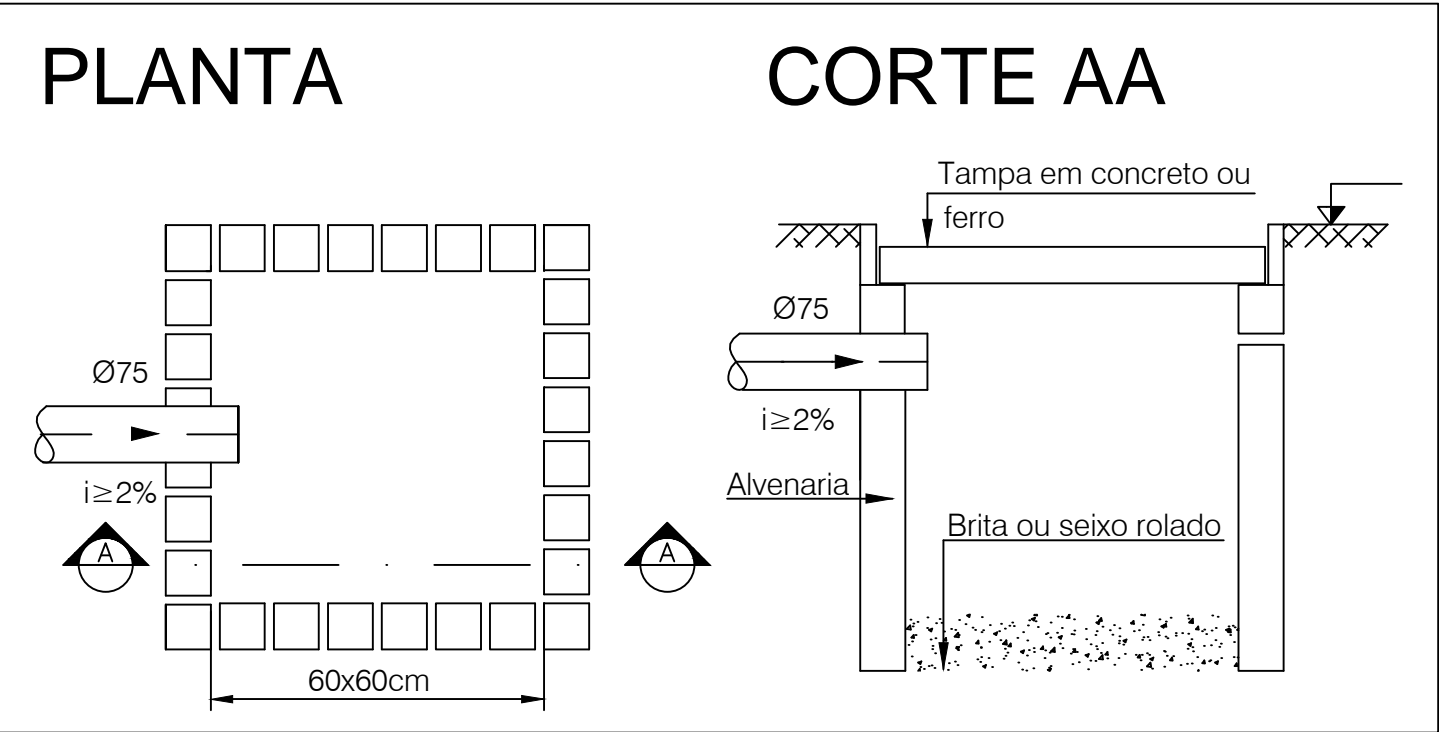


DETALHE DA CAIXA DE AREIA
SEM ESCALA


LEGENDA HIDROSSANITÁRIO			
●	TUBO E QUEDA ESGOTO	□	CAIXA PLUVIAL COM TAMPA 60x60
○	TUBO E QUEDA PLUVIAL	■	CAIXA PLUVIAL SEM TAMPA 60x60
○	VENTILAÇÃO	C.I.	CAIXA SANITÁRIA COM TAMPA 60x60
●	CAIXA SIFONADA C/ GRELHA 250	■	CAIXA SANITÁRIA COM TAMPA 60x60
○	CAIXA SIFONADA CEGA 250	/	CANALIZAÇÃO SOBRE
●	CAIXA SIFONADA C/ GRELHA 150	/	CANALIZAÇÃO DESCE
○	CAIXA SIFONADA CEGA 150	→	SENTIDO FLUXO
●	RALO 150	—	ÁGUA FRIA
●	RALO 100	—	ESGOTO
⊗	REGISTRO DE GAVETA	⊗	REGISTRO DE PRESSÃO
○	TORNEIRA BOIA	○	FOSSA SÉPTICA
→	HIJOMETRO	○	SUMIDOURO
⊗	CAIXA DE GORDURA 250		

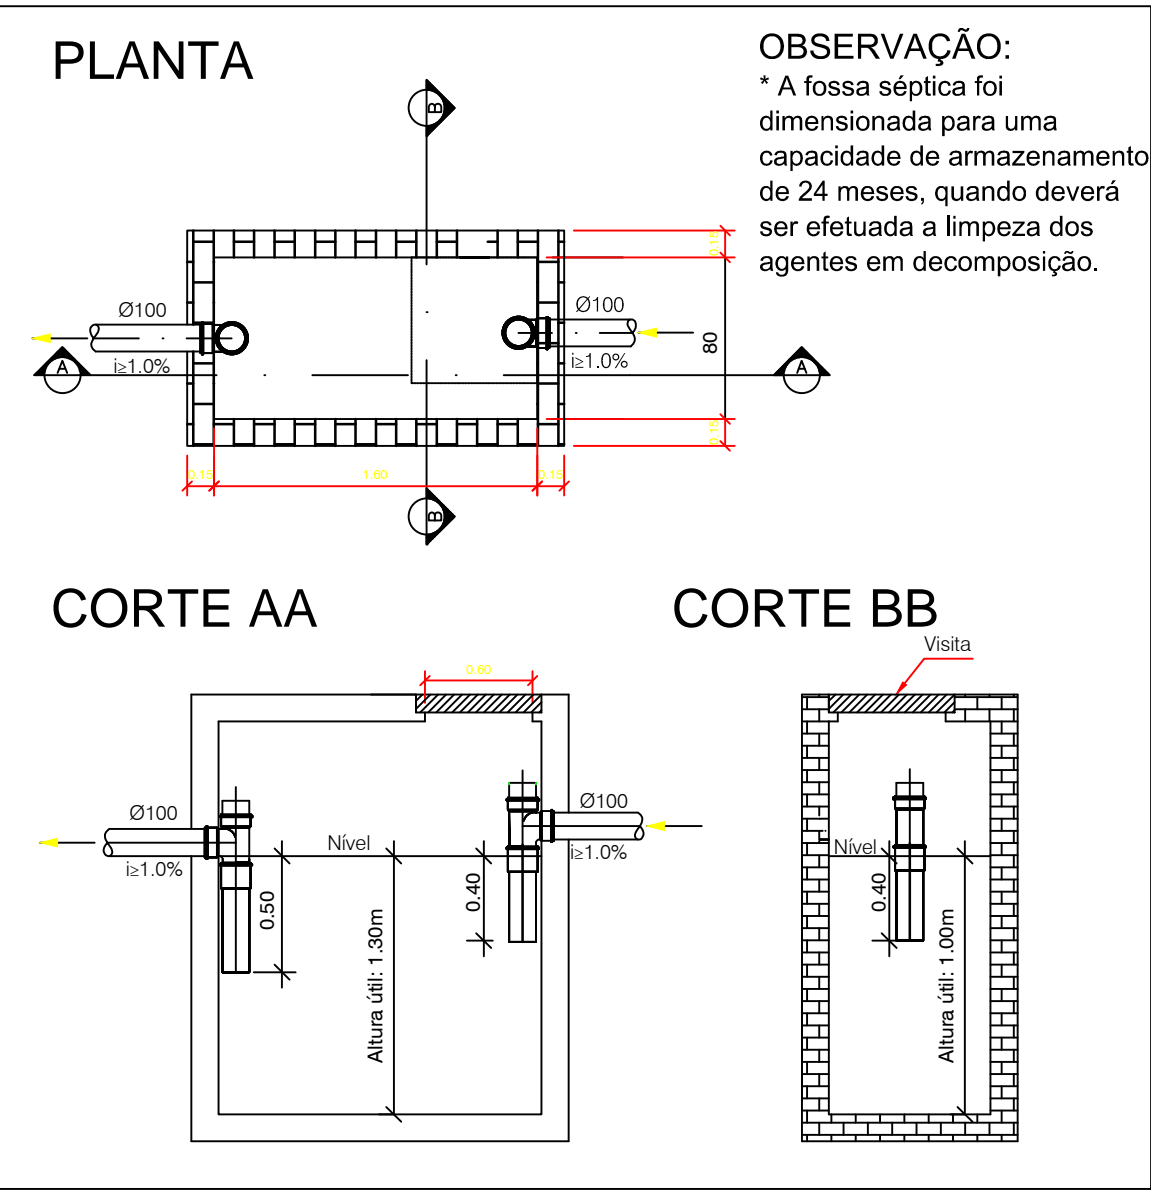

DETALHE DA FOSSA SÉPTICA

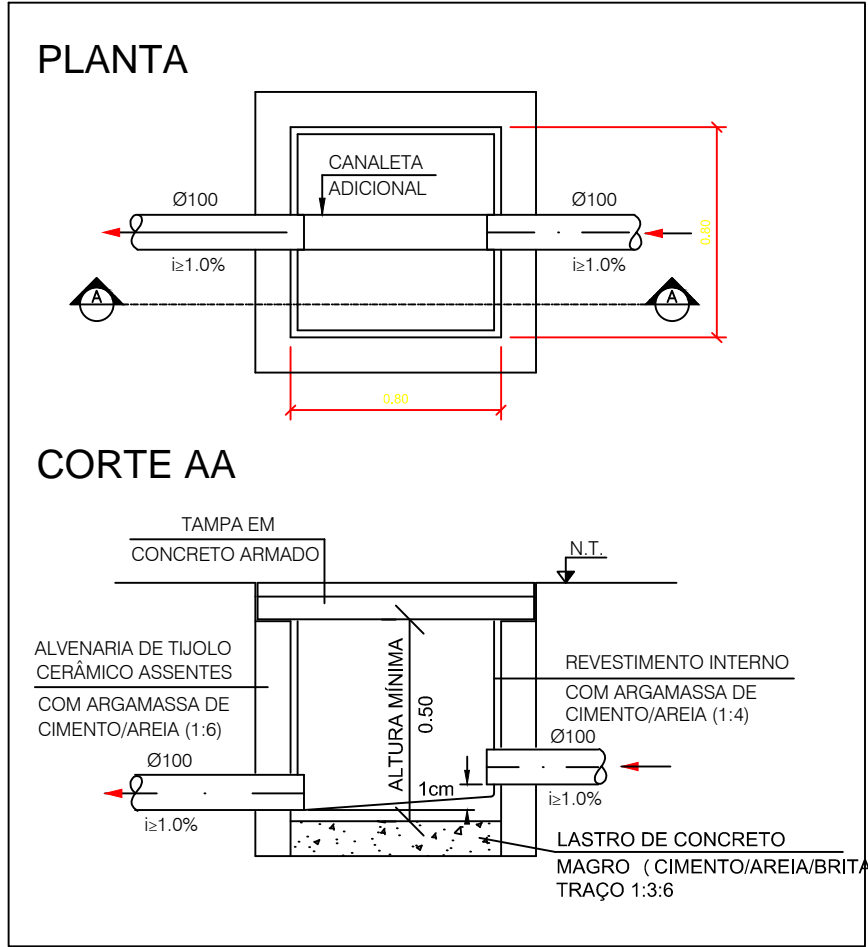

DETALHE DA CAIXA DE INSPEÇÃO
SEM ESCALA

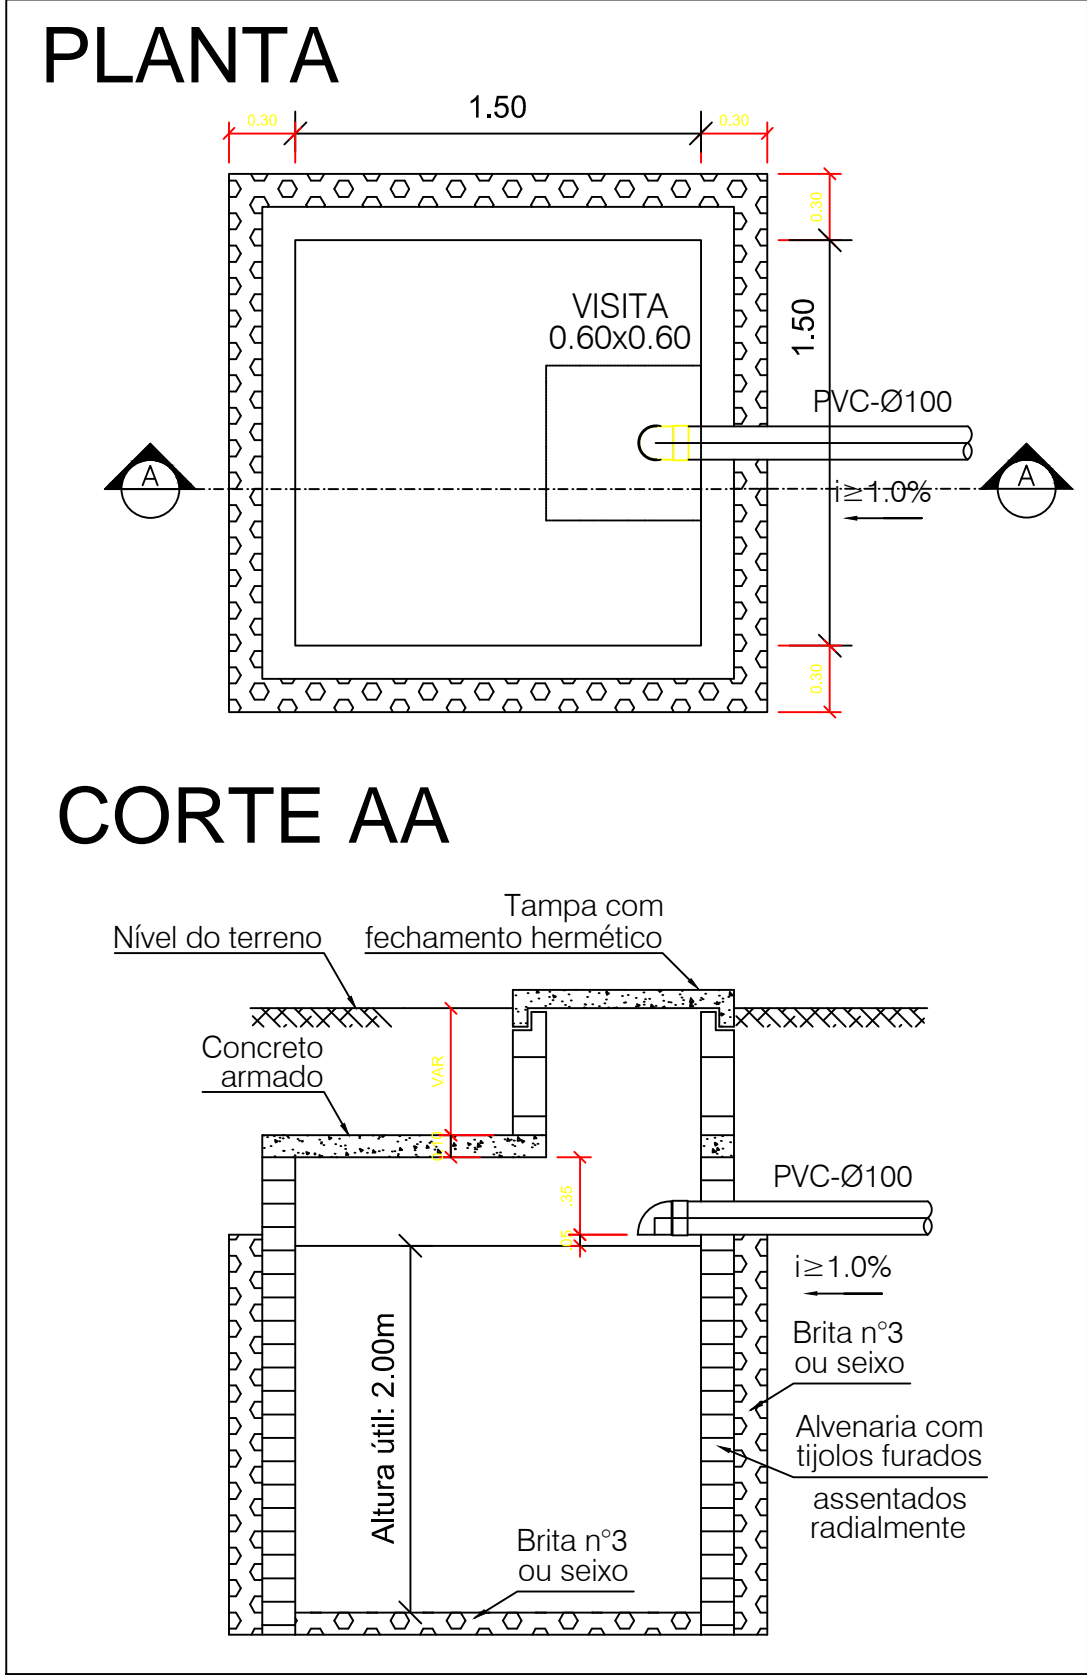

DETALHE DO SUMIDOURO
SEM ESCALA



DEPARTAMENTO MUNICIPAL DE ENGENHARIA			
PROPRIETÁRIO: PREFEITURA MUNICIPAL TENENTE PORTELA			
PROJETO: PROJETO HIDROSSANITÁRIO		ÁREA CONSTRUÍDA: m²	
LOCAL: RUA LUIS CARLOS SCHEPP - TENENTE PORTELA		DATA: abril/2016	
RESPONSÁVEL TÉCNICO: ELIANDRO TIECKER		REGISTRO CREA: 180283	
ASSINATURA: Responsável Técnico		PRANCHA: indic. 03/04	