
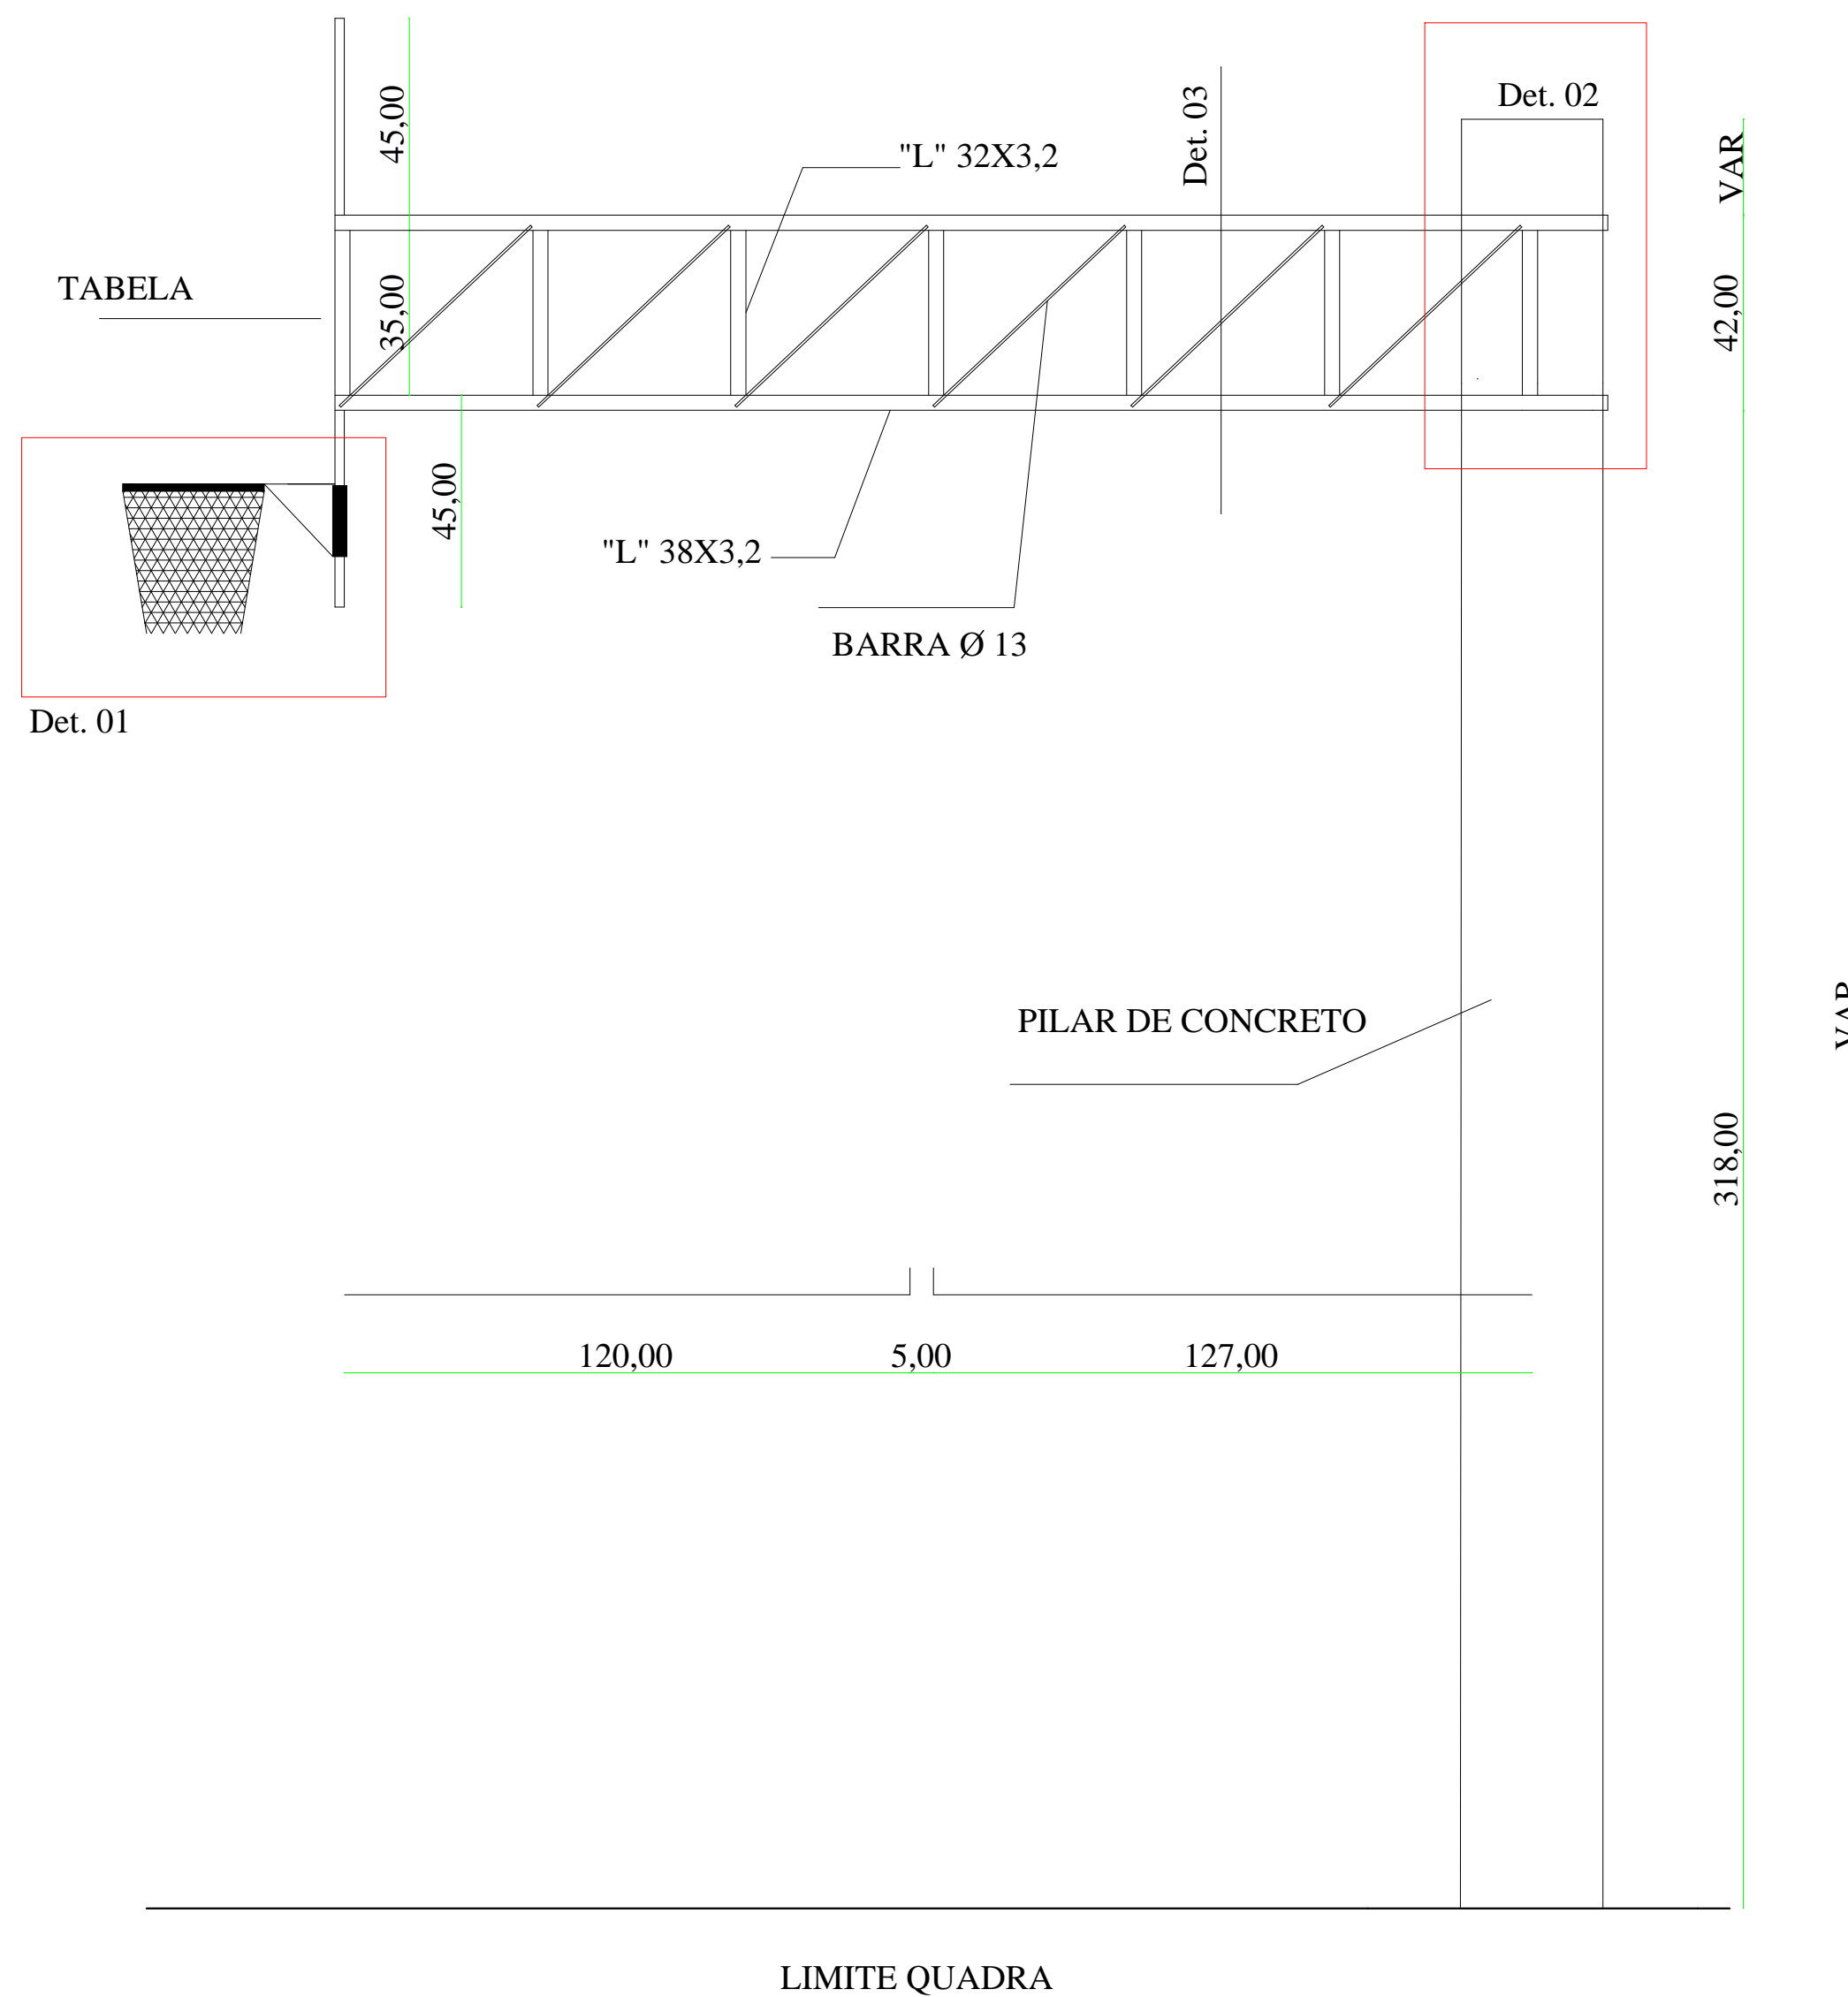
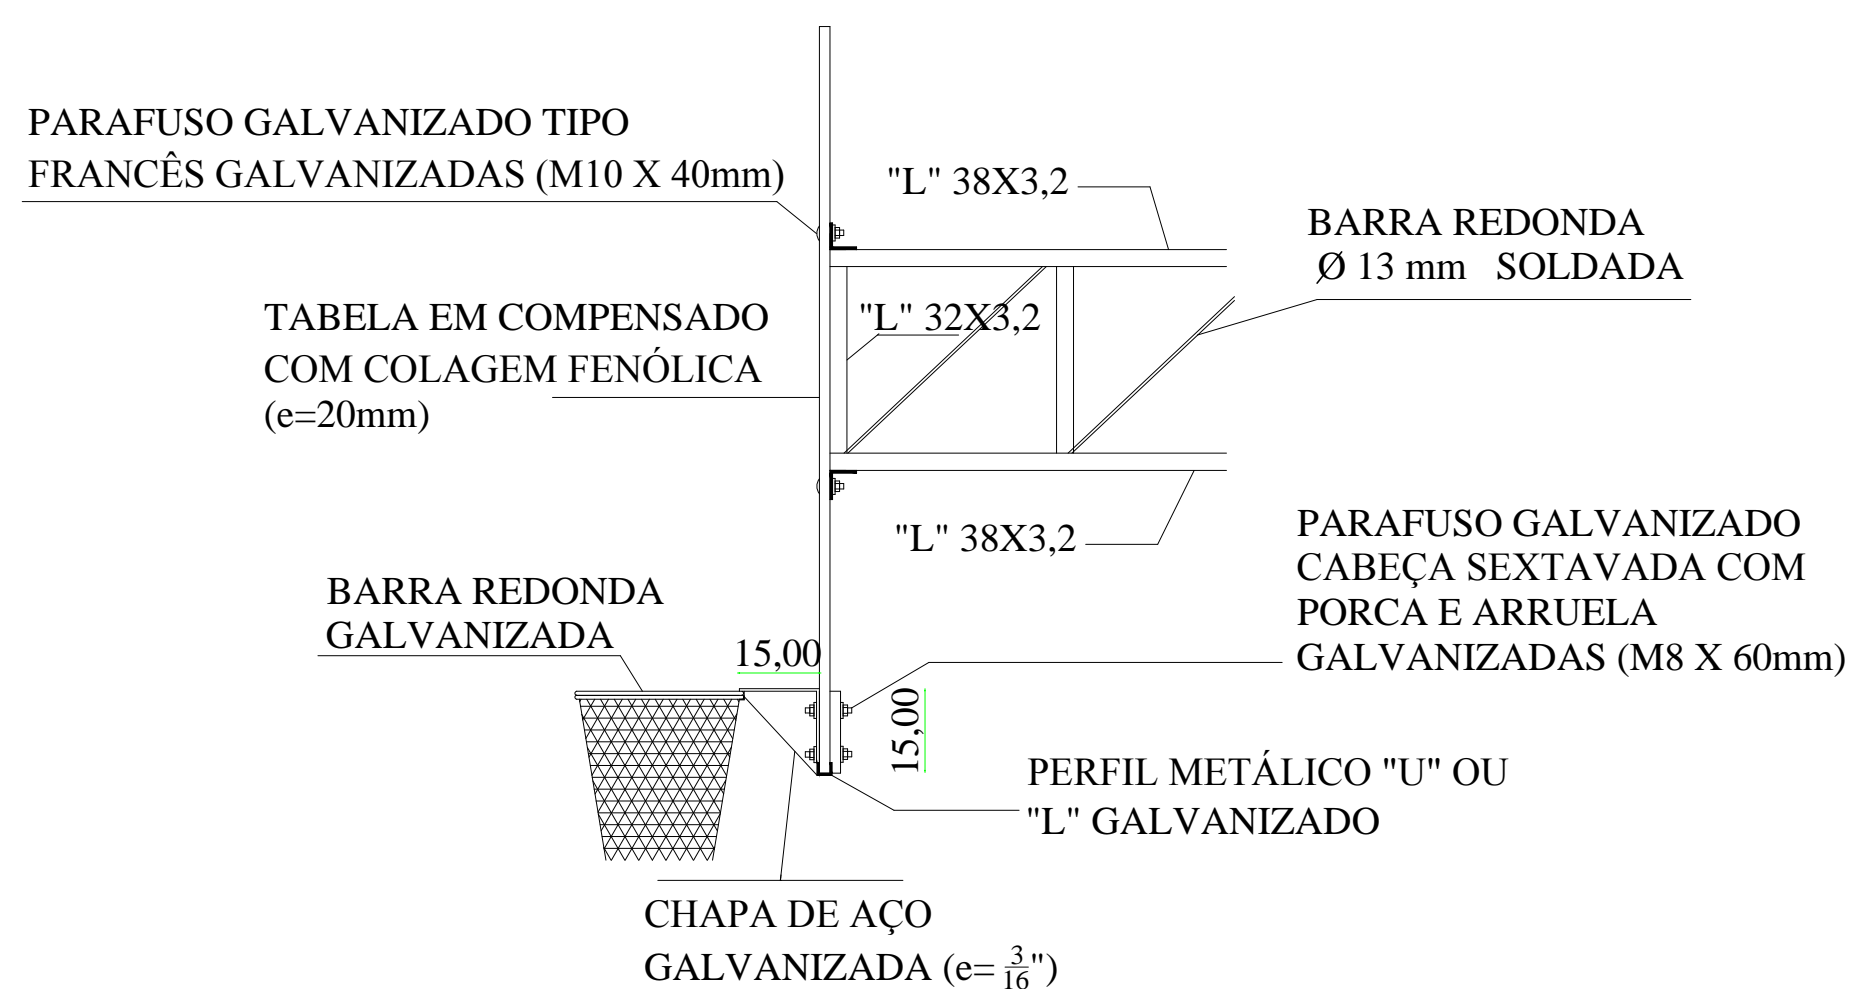


## DETALHE 2

### DETALHE 3

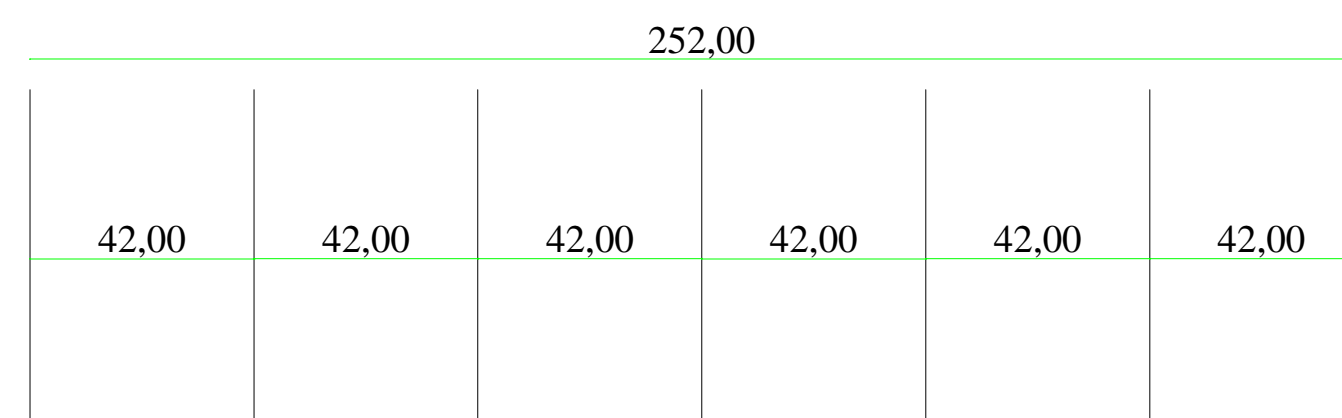

## DETALHE 1

**NOTA 1: TODOS OS FUNCIONÁRIOS DEVERÃO ESTAR UTILIZANDO EQUIPAMENTO DE PROTEÇÃO INDIVIDUAL (uniforme, capacete, bota, cinto de segurança etc) FICANDO A OBRA SUJEITA A PARALIZAÇÃO QUANDO VERIFICADO A NÃO UTILIZAÇÃO DESTES.**

**NOTA 3: NENHUMA MODIFICAÇÃO NO PROJETO DEVE SER REALIZADA SEM CONSULTA E CONSENTIMENTO DO DEPARTAMENTO DE ENGENHARIA, ESTE QUE ATRAVÉS DE OFÍCIO PERMITIRÁ A MODIFICAÇÃO, CASO CONTRÁRIO O ITEM MODIFICADO FICA SUJEITO A DEMOLIÇÃO SEM DIREITO A ADITIVO.**

PROPRIETÁRIO:		PREFEITURA MUNICIPAL TENENTE PORTELA	
PROJETO: Quadra Poliesportiva		ÁREA CONSTRUÍDA: 62,37 m²	
LOCAL: Rua Guarita TENENTE PORTELA - RS		MUNICÍPIO:  TENENTE PORTELA - RS	
RESPONSÁVEL TÉCNICO: RONEI ROBSON PÖERCH ENGENHEIRO CIVIL		REGISTRO CREA:  CREA 128652-4	
ASSINATURA:		PLANTA	
RESPONSÁVEL TÉCNICO:		TELHADO	
PROPRIETÁRIO:		PRANCHA:	
ESCALA: 1:50	DATA: Janeiro - 2015	10/11	