




OBS: A cancha de bocha e o salão de festas serão removidos do terreno antes do início da terraplanagem!

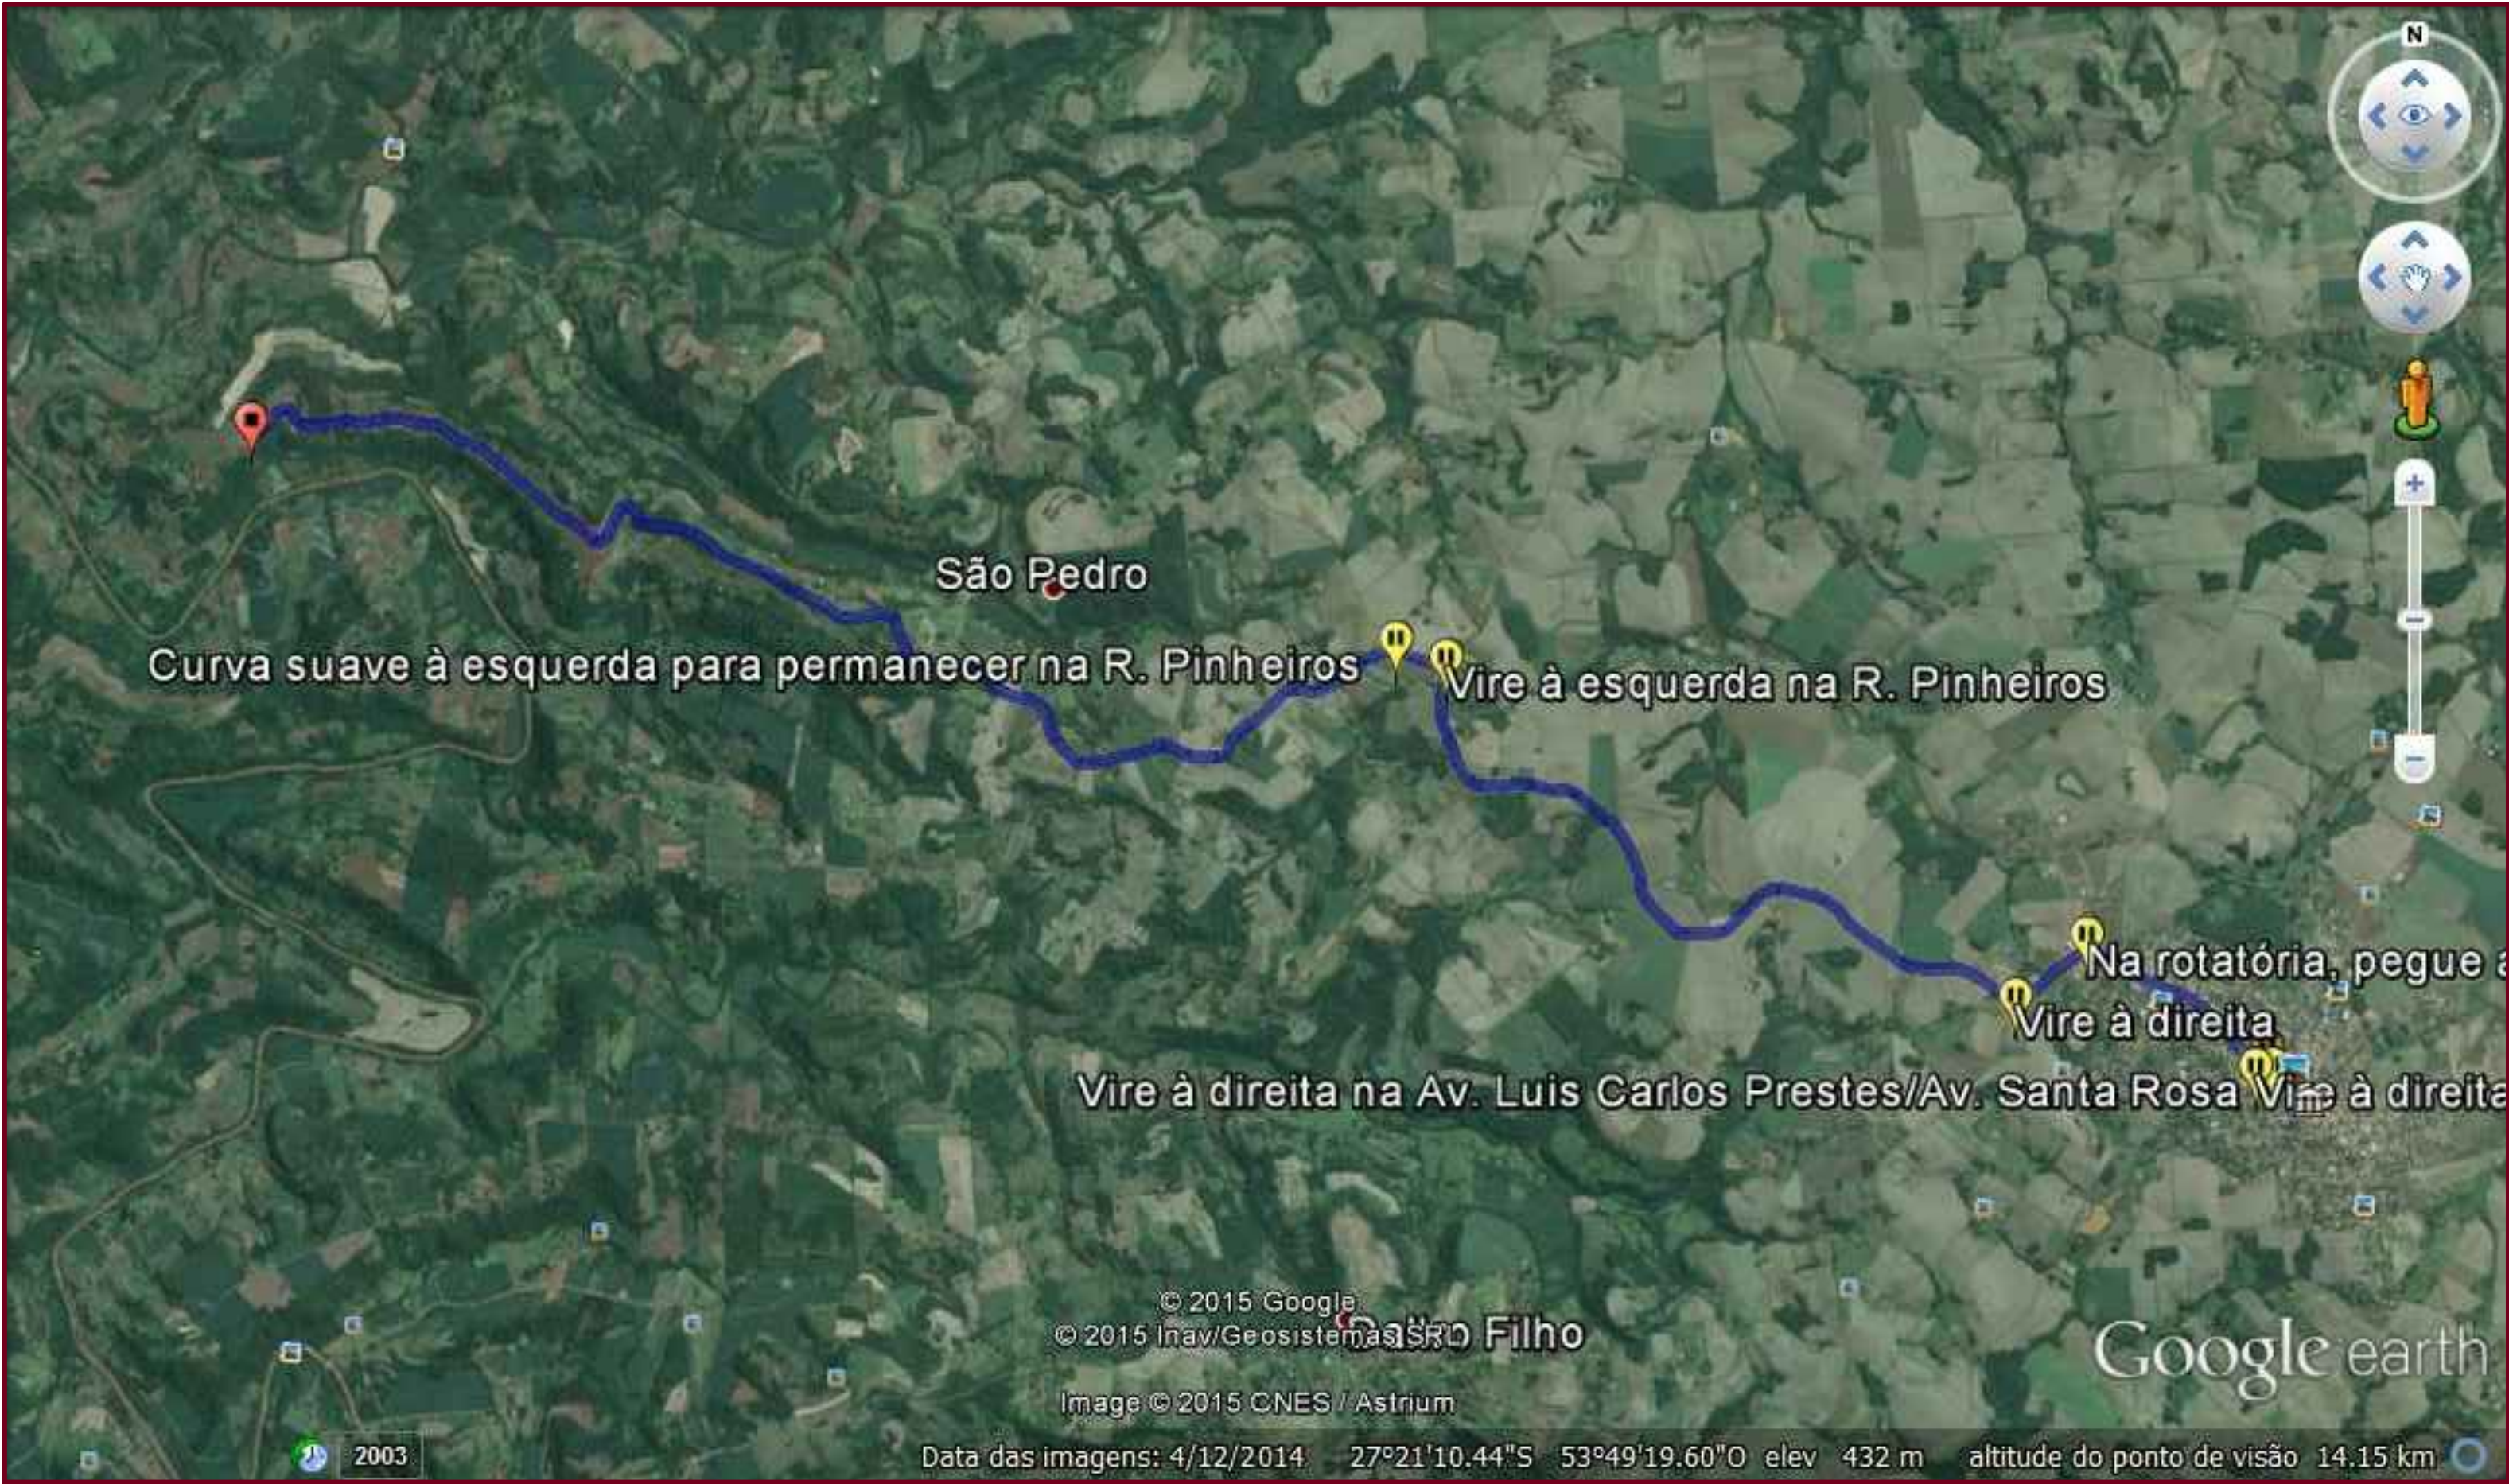

PLANTA DE SITUAÇÃO

PRANCHA:  
09/11

QUADRA POLIESPORTIVA  
COBERTA

LOCAL: SÃO PEDRO - TENENTE PORTELA - RS

DATA: Abril - 2014

ESCALA: 1:1.500

ELIDO JOÃO BALESTRIN  
PREFEITO MUNICIPAL

RONEI ROBSON PÖERCH  
ENG° CIVIL - CREA 128652-4

ÁREA CONSTRUÍDA:  
727,00 m2

UNIDADE SANITÁRIA

I. A. P. A. S.

PREFEITURA MUNICIPAL