



PLANTA DE FORMAS - SUPRAESTRUTURA-viga intermediária

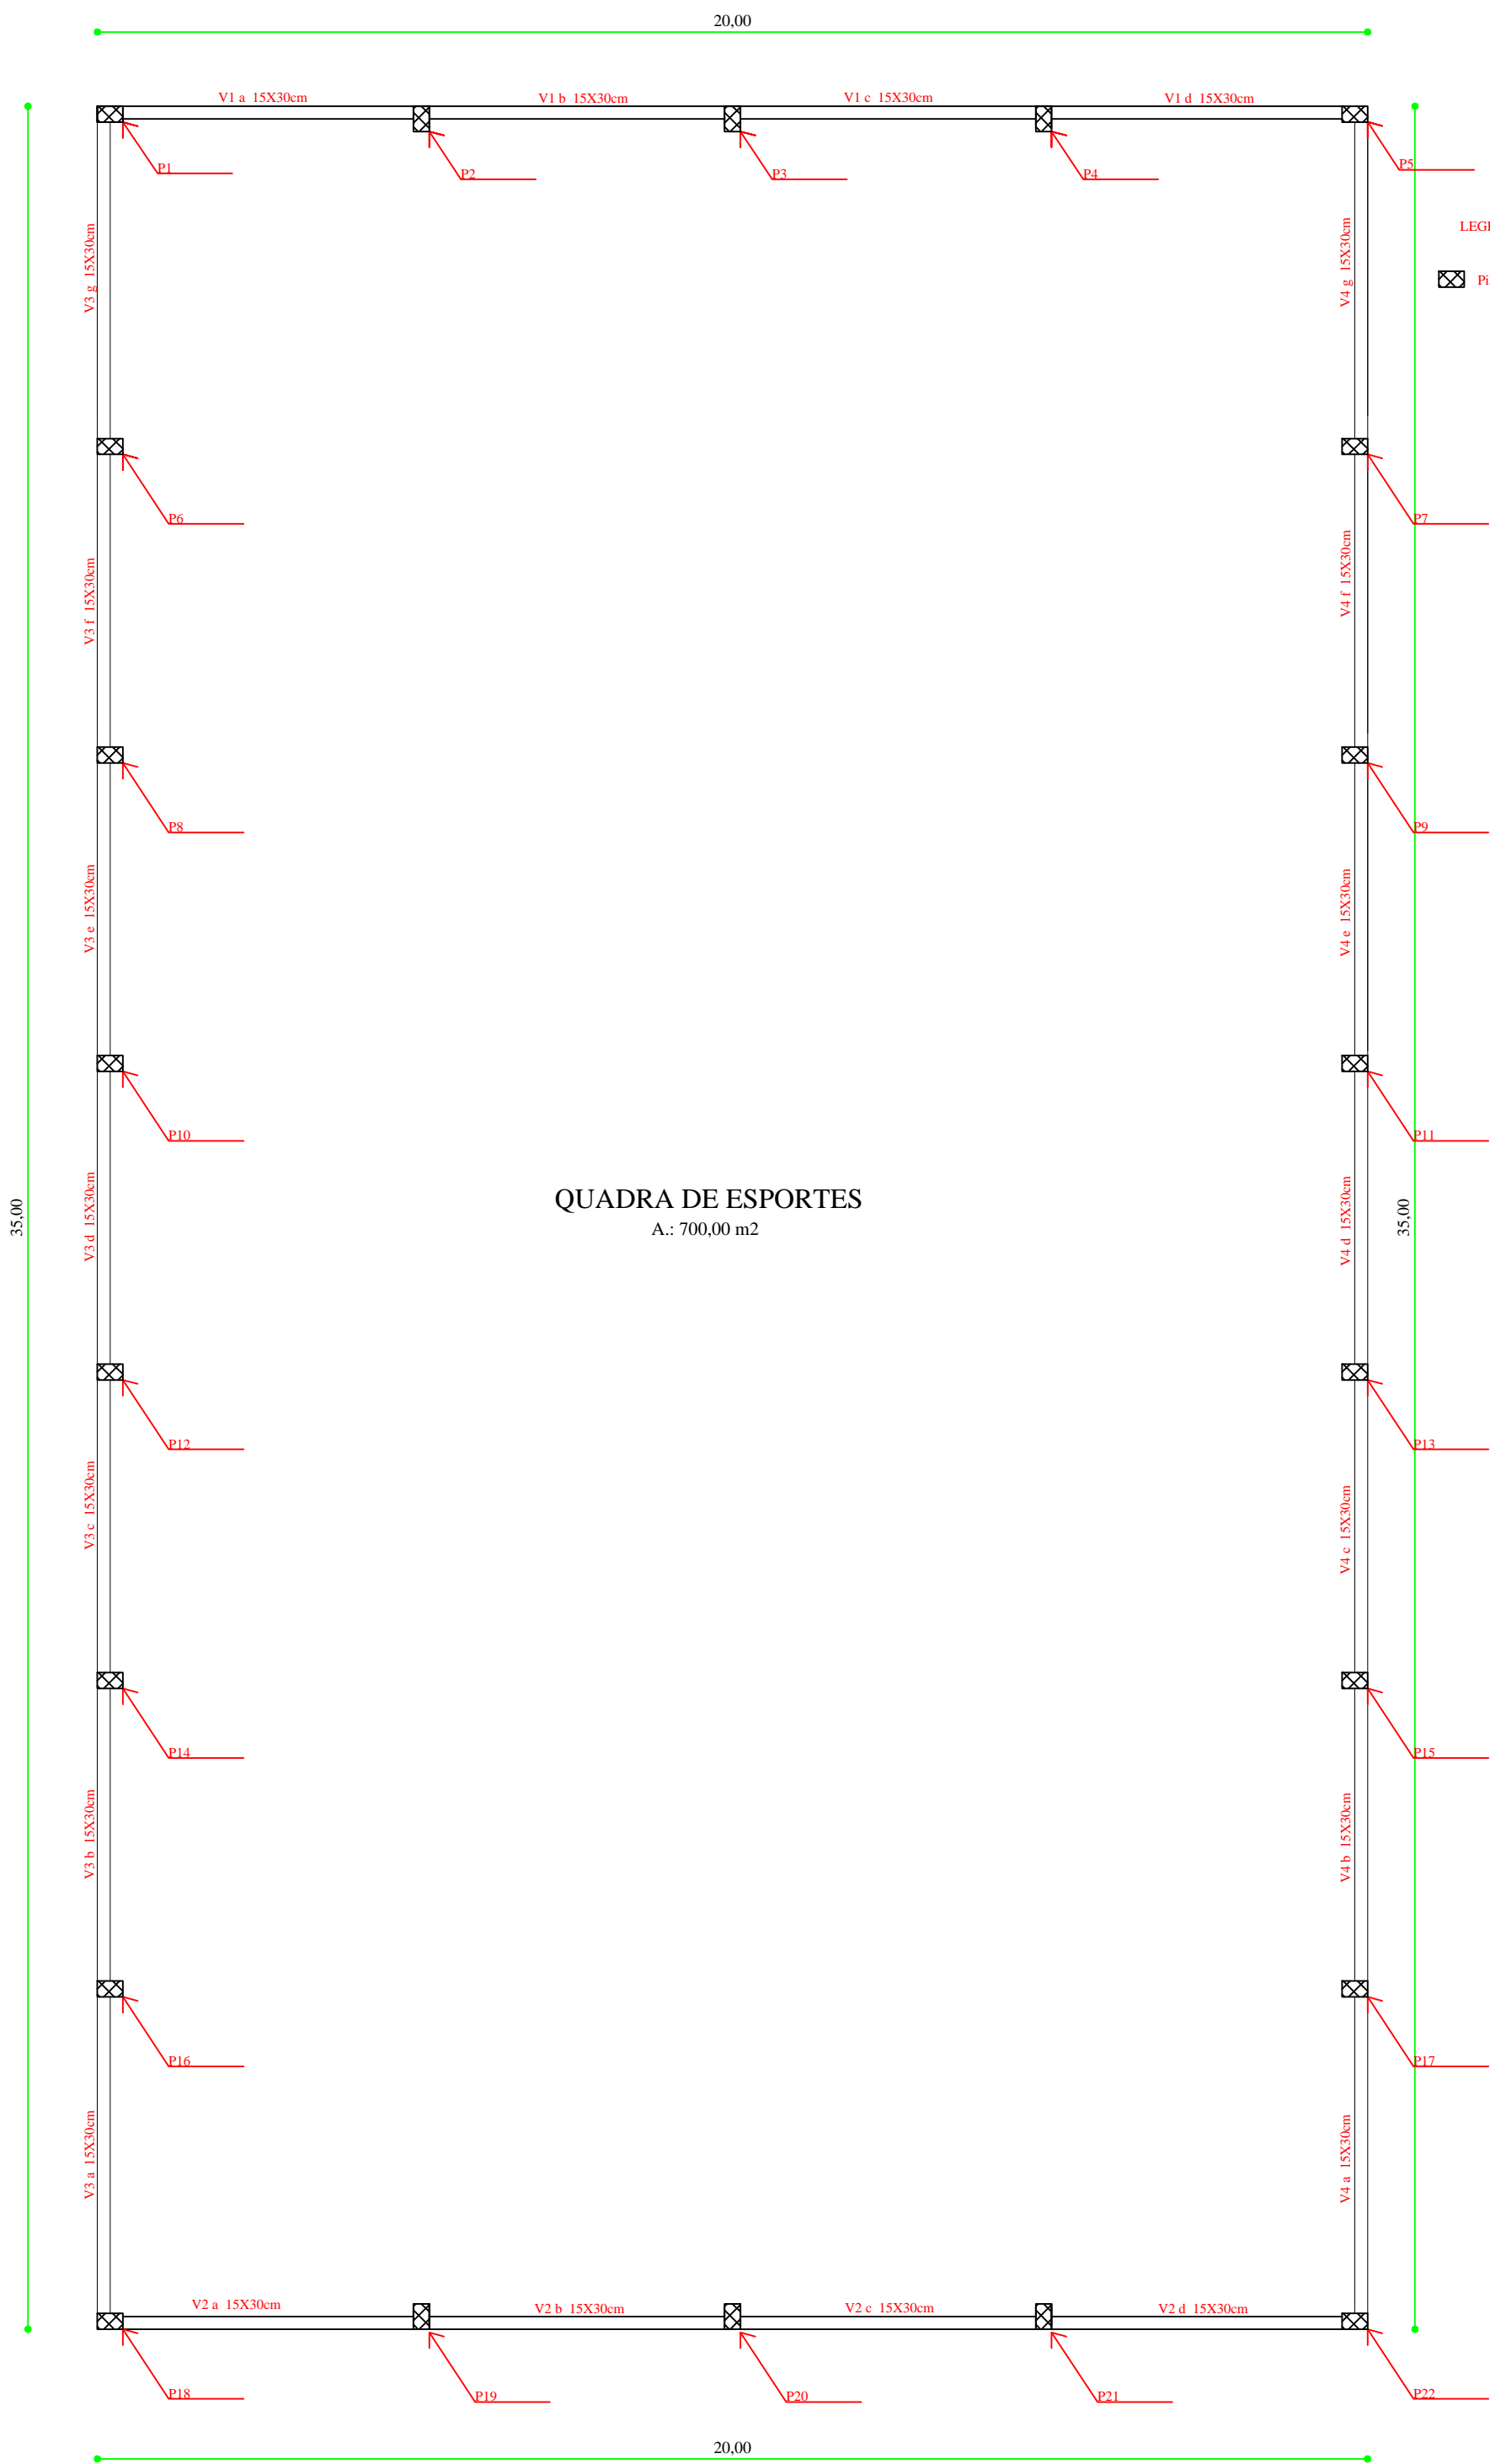

PLANTA DE FORMAS - FUNDAÇÃO- viga baldrame

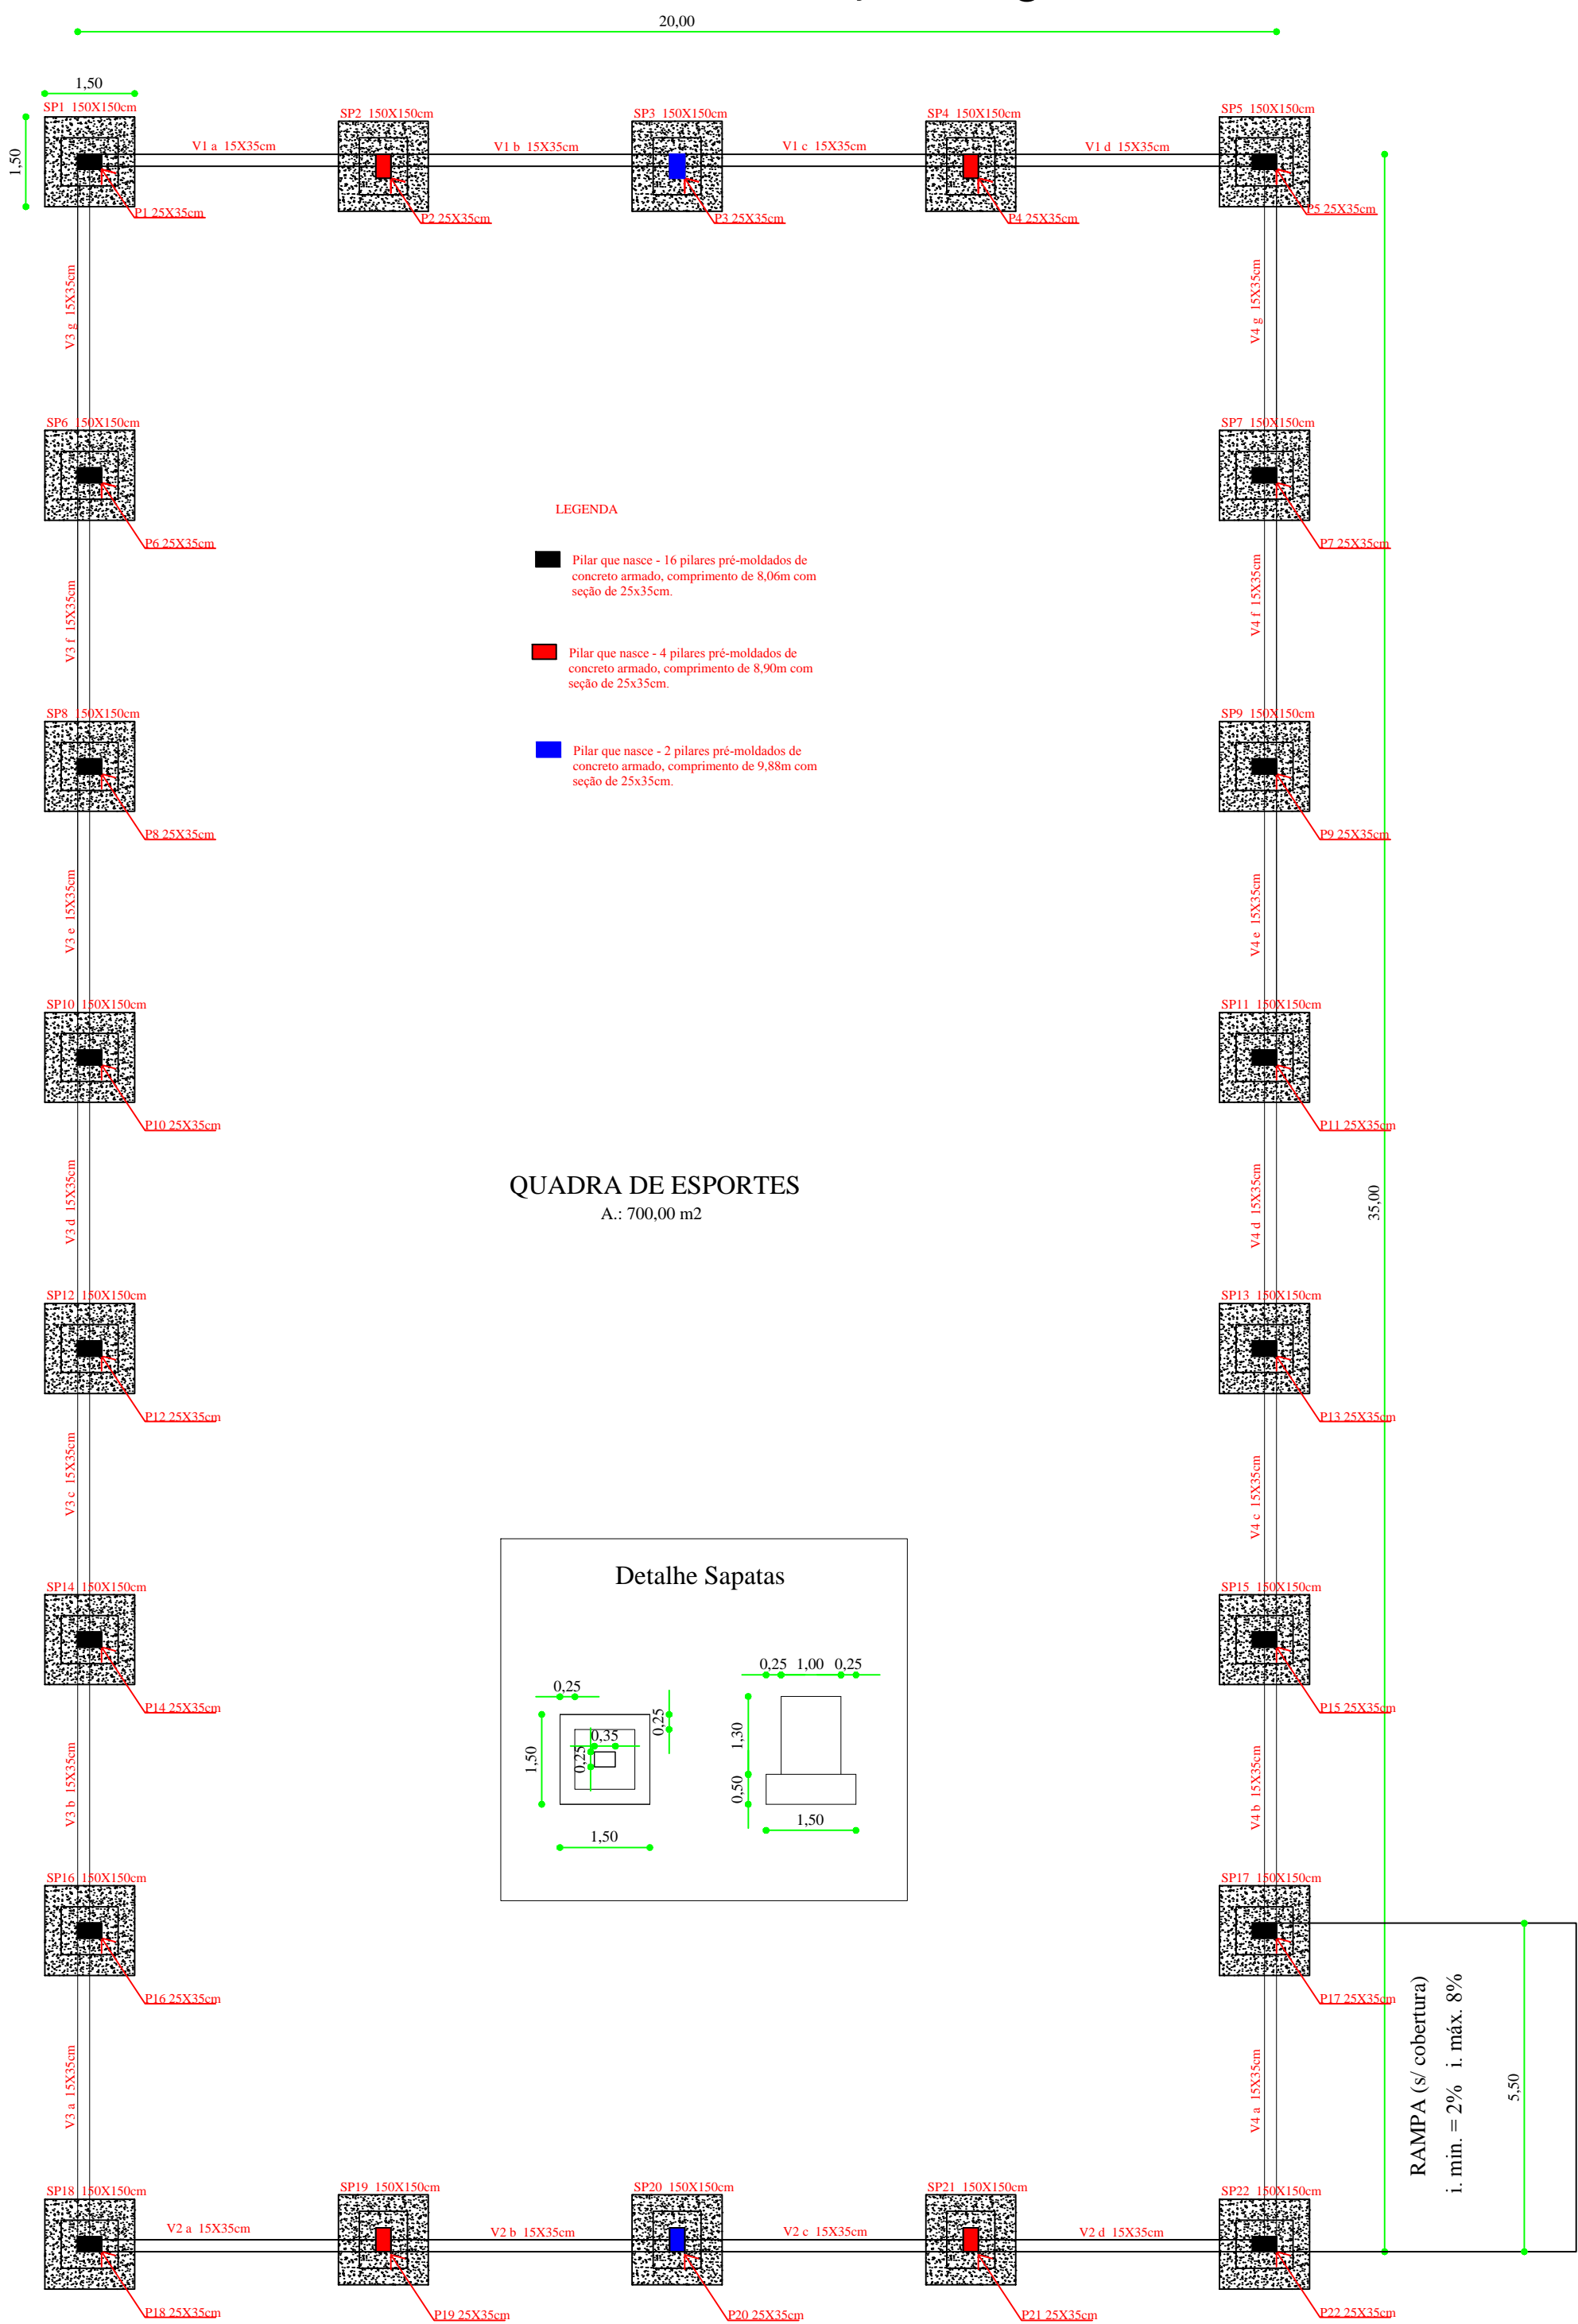

NOTA 1: TODOS OS FUNCIONÁRIOS DEVERÃO ESTAR UTILIZANDO EQUIPAMENTO DE PROTEÇÃO INDIVIDUAL (uniforme, capacete, bota, cinto de segurança etc) FICANDO A OBRA SUJEITA A PARALIZAÇÃO QUANDO VERIFICADO A NÃO UTILIZAÇÃO DESTES.

NOTA 2: NENHUMA MODIFICAÇÃO NO PROJETO DEVE SER REALIZADA SEM CONSULTA E CONSENTIMENTO DO DEPARTAMENTO DE ENGENHARIA, ESTE QUE ATRAVES DE OFICIO PERMITIRA A MODIFICAÇÃO, CASO CONTRÁRIO O ITEM MODIFICADO FICA SUJEITO A DEMOLIÇÃO SEM DIREITO A ADITIVO.

PLANTA

FUNDAÇÃO e VIGAS INTERMEDIÁRIAS

PROPRIETÁRIO:

PREFEITURA MUNICIPAL TENENTE PORTELA

PROJETO:

QUADRA POLIESPORTIVA

ÁREA CONSTRUÍDA:

727,50 m²

LOCAL:

Linha Becker - Zona Rural
TENENTE PORTELA - RS

MUNICÍPIO:

TENENTE PORTELA - RS

RESPONSÁVEL TÉCNICO:

RONEI ROBSON PÖERCH
ENGENHEIRO CIVIL

REGISTRO CREA:

CREA 128652-4

ASSINATURA:

RESPONSÁVEL TÉCNICO:

PROPRIETÁRIO:

ESCALA:

1:100

DATA:

ABRIL - 2015

PRANCHA: