


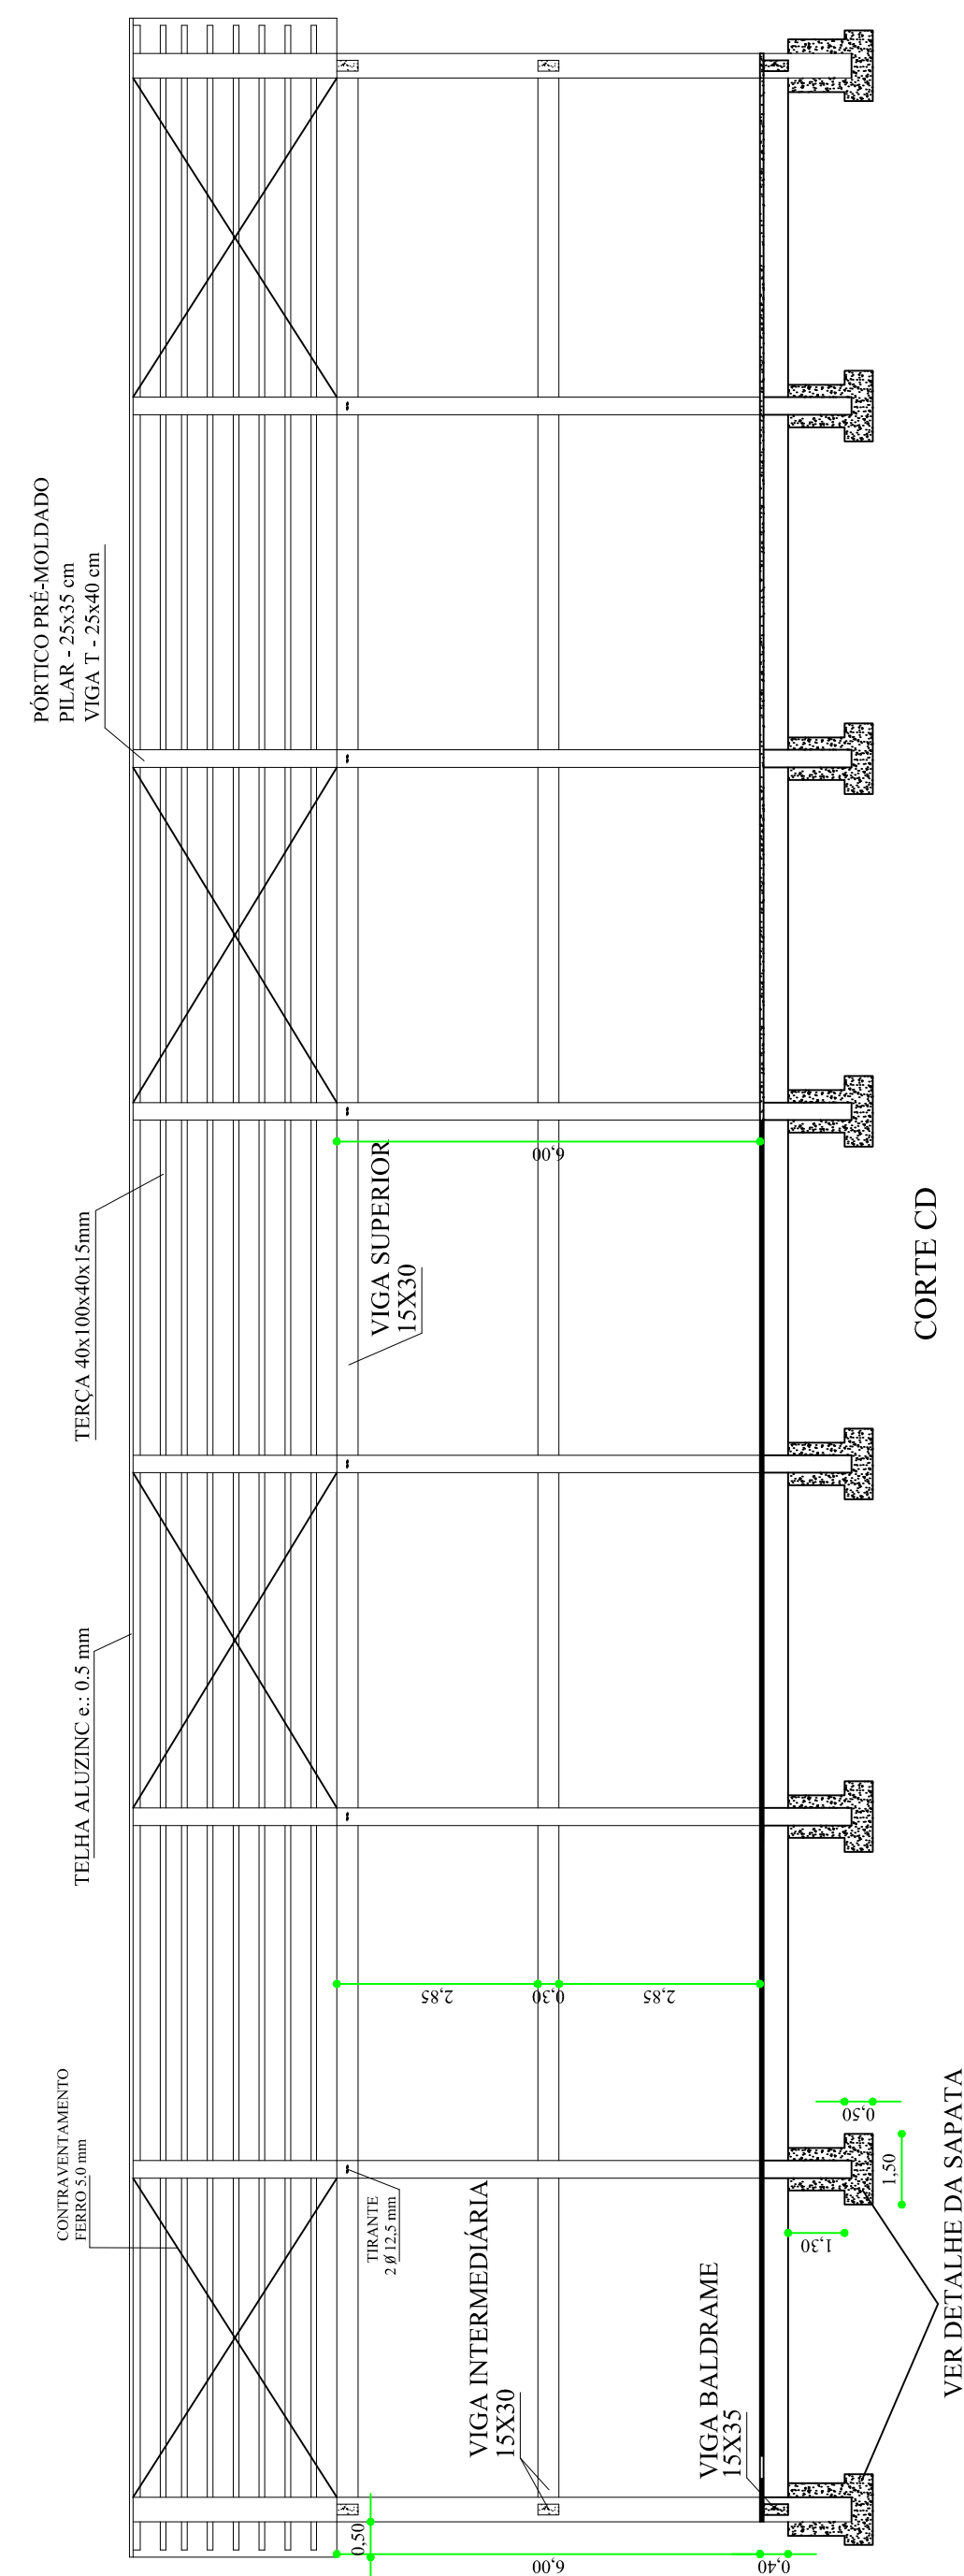

Pé Direito..... 6,80 m  
Área..... 700,00 m<sup>2</sup>

VIGAS	
Fundação .....	Seção (15x35)
Coroamento ...	Seção (15x30)
Intermediária ..	Seção (15x30)



VISTA LATERAL RAMPA

$i \text{ Máx: } 8,33\%$

5,02

corrimão h: 1,10m

concreto e: 10cm

leito de brita e: 5cm

solo

Tubo aço galvanizado DN1.1/2"

fixação sobre laje

0.10

0.10

**NOTA 1: TODOS OS FUNCIONÁRIOS DEVERÃO ESTAR UTILIZANDO EQUIPAMENTO DE PROTEÇÃO INDIVIDUAL (uniforme, capacete, bota, cinto de segurança etc) FICANDO A OBRA SUJEITA A PARALIZAÇÃO QUANDO VERIFICADO A NÃO UTILIZAÇÃO DESTES.**

NOTA 2: NENHUMA MODIFICAÇÃO NO PROJETO DEVE SER REALIZADA SEM CONSULTA E CONSENTIMENTO DO DEPARTAMENTO DE ENGENHARIA, ESTE QUE ATRAVÉS DE OFÍCIO PERMITIRÁ A MODIFICAÇÃO, CASO CONTRÁRIO O ITEM MODIFICADO FICA SUJEITO A DEMOLIÇÃO SEM DIREITO A ADITIVO.

PLANTA

## ESTRUTURA- CORTES e DETALHES RAMPA

PROPRIETÁRIO:

PREFEITURA MUNICIPAL TENENTE PORTELA

PROJETC

QUADRA POLIESPORTIVA

ÁREA CONSTRUÍDA:

727,50 m<sup>2</sup>

LOCAL:

Linha Becker - Zona Rural  
TENENTE PORTELA - RS

MUNICÍPIO:

TENENTE PORTELA - RS

RESPOSNÁVEL TÉCNICO:

RONEI ROBSON PÖERCH  
ENGENHEIRO CIVIL

REGISTRO CREA:

CREA 128652-4

ASSINATURA:

RESPONSÁVEL TÉCNICO:

PROPRIETÁRIO:

ESCALA:

1:100

DATA:
-------

ABRIL - 2015

PRANCHA:

5/11