




GOLEIRA

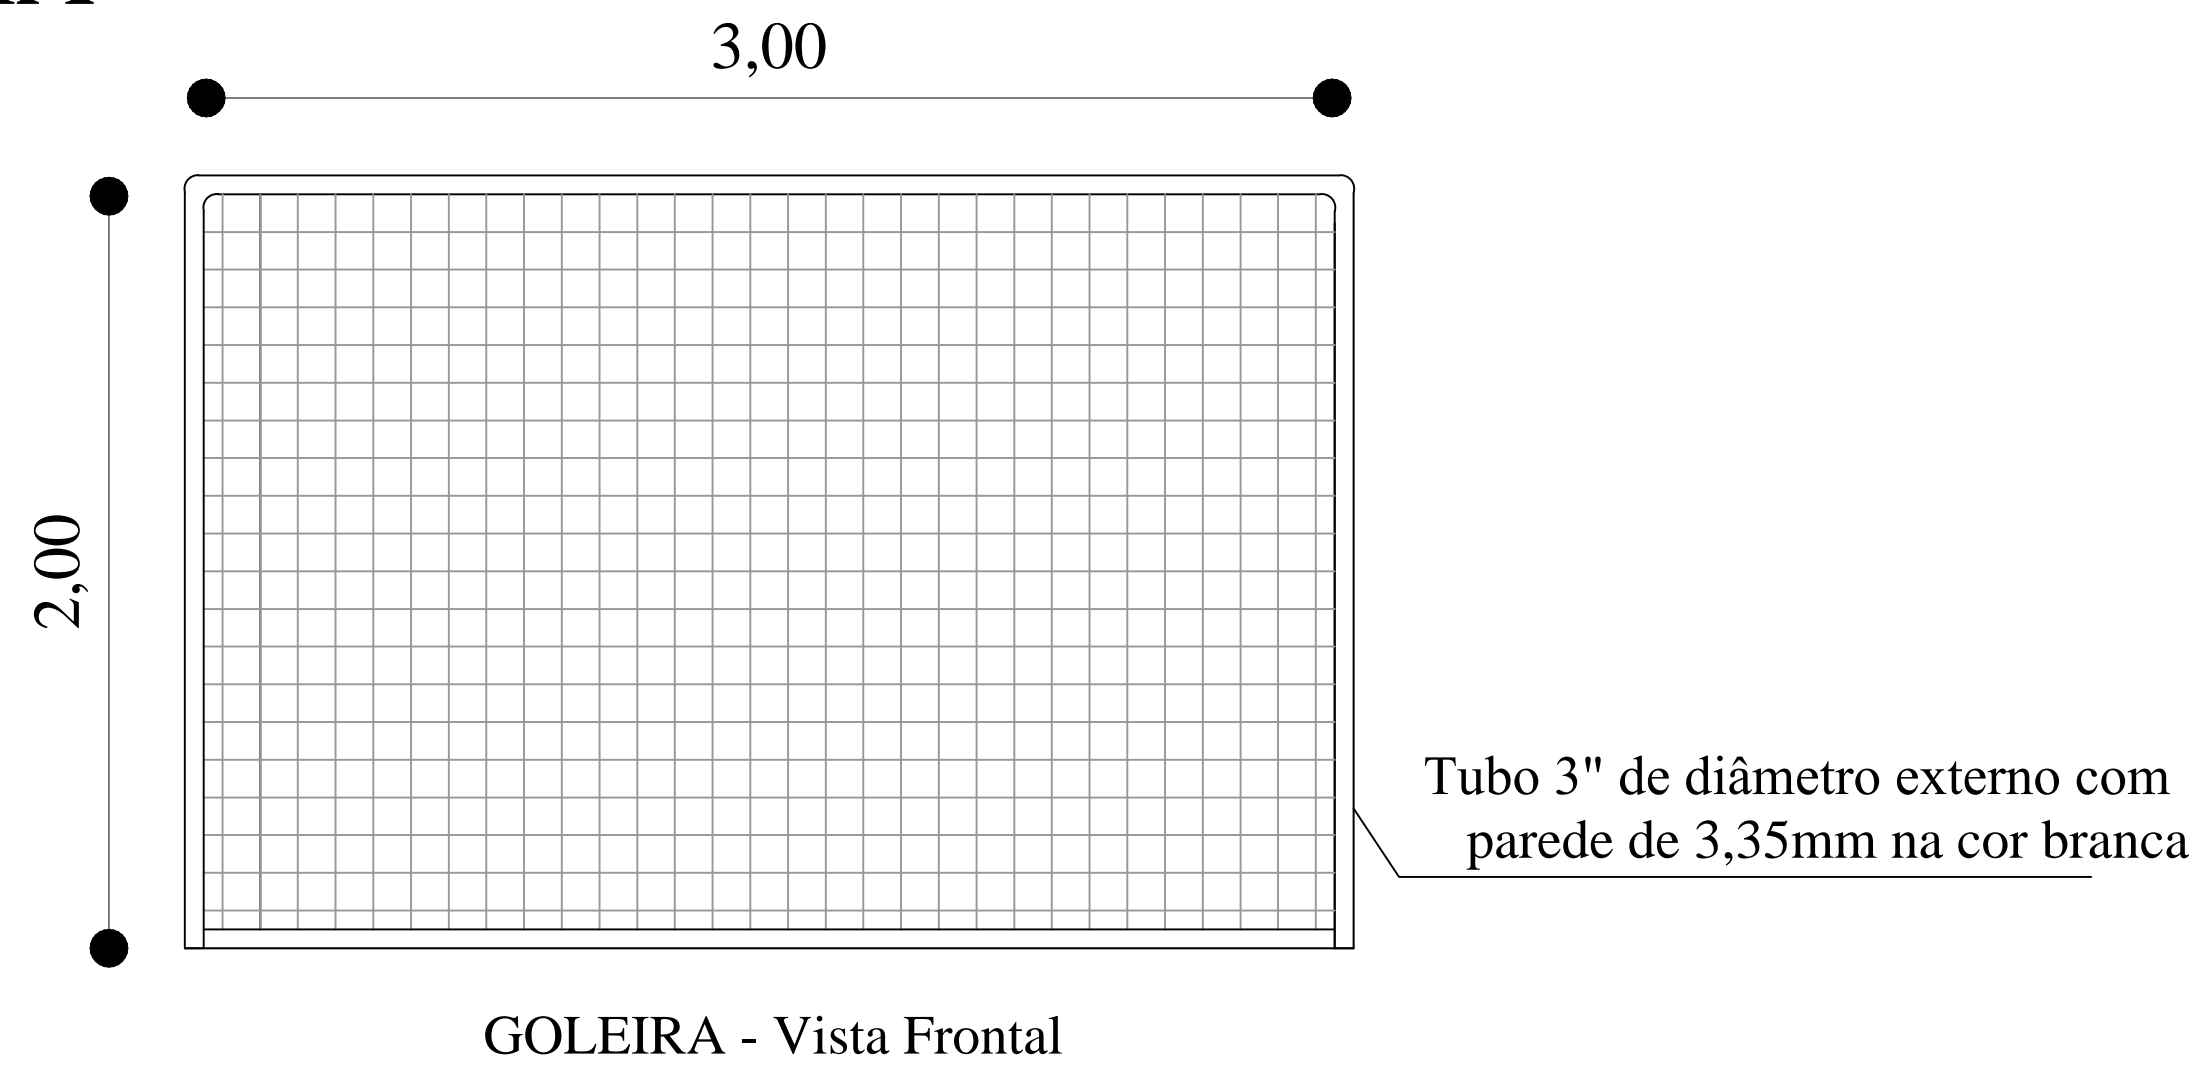

GOLEIRA - Vista Frontal

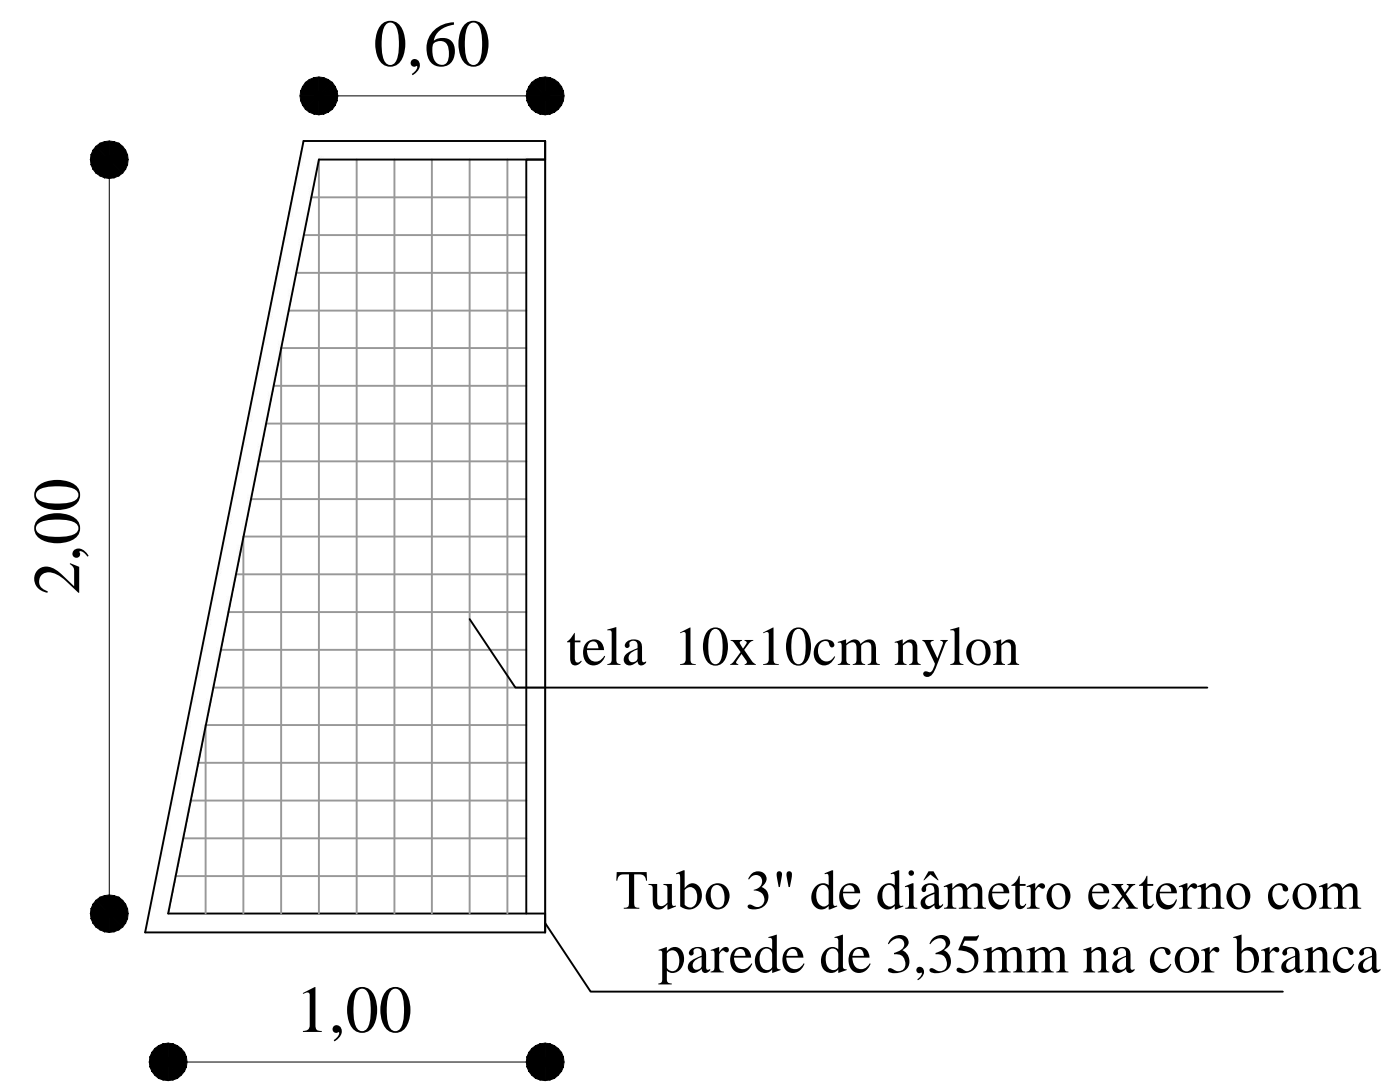


GOLEIRA - Vista Lateral

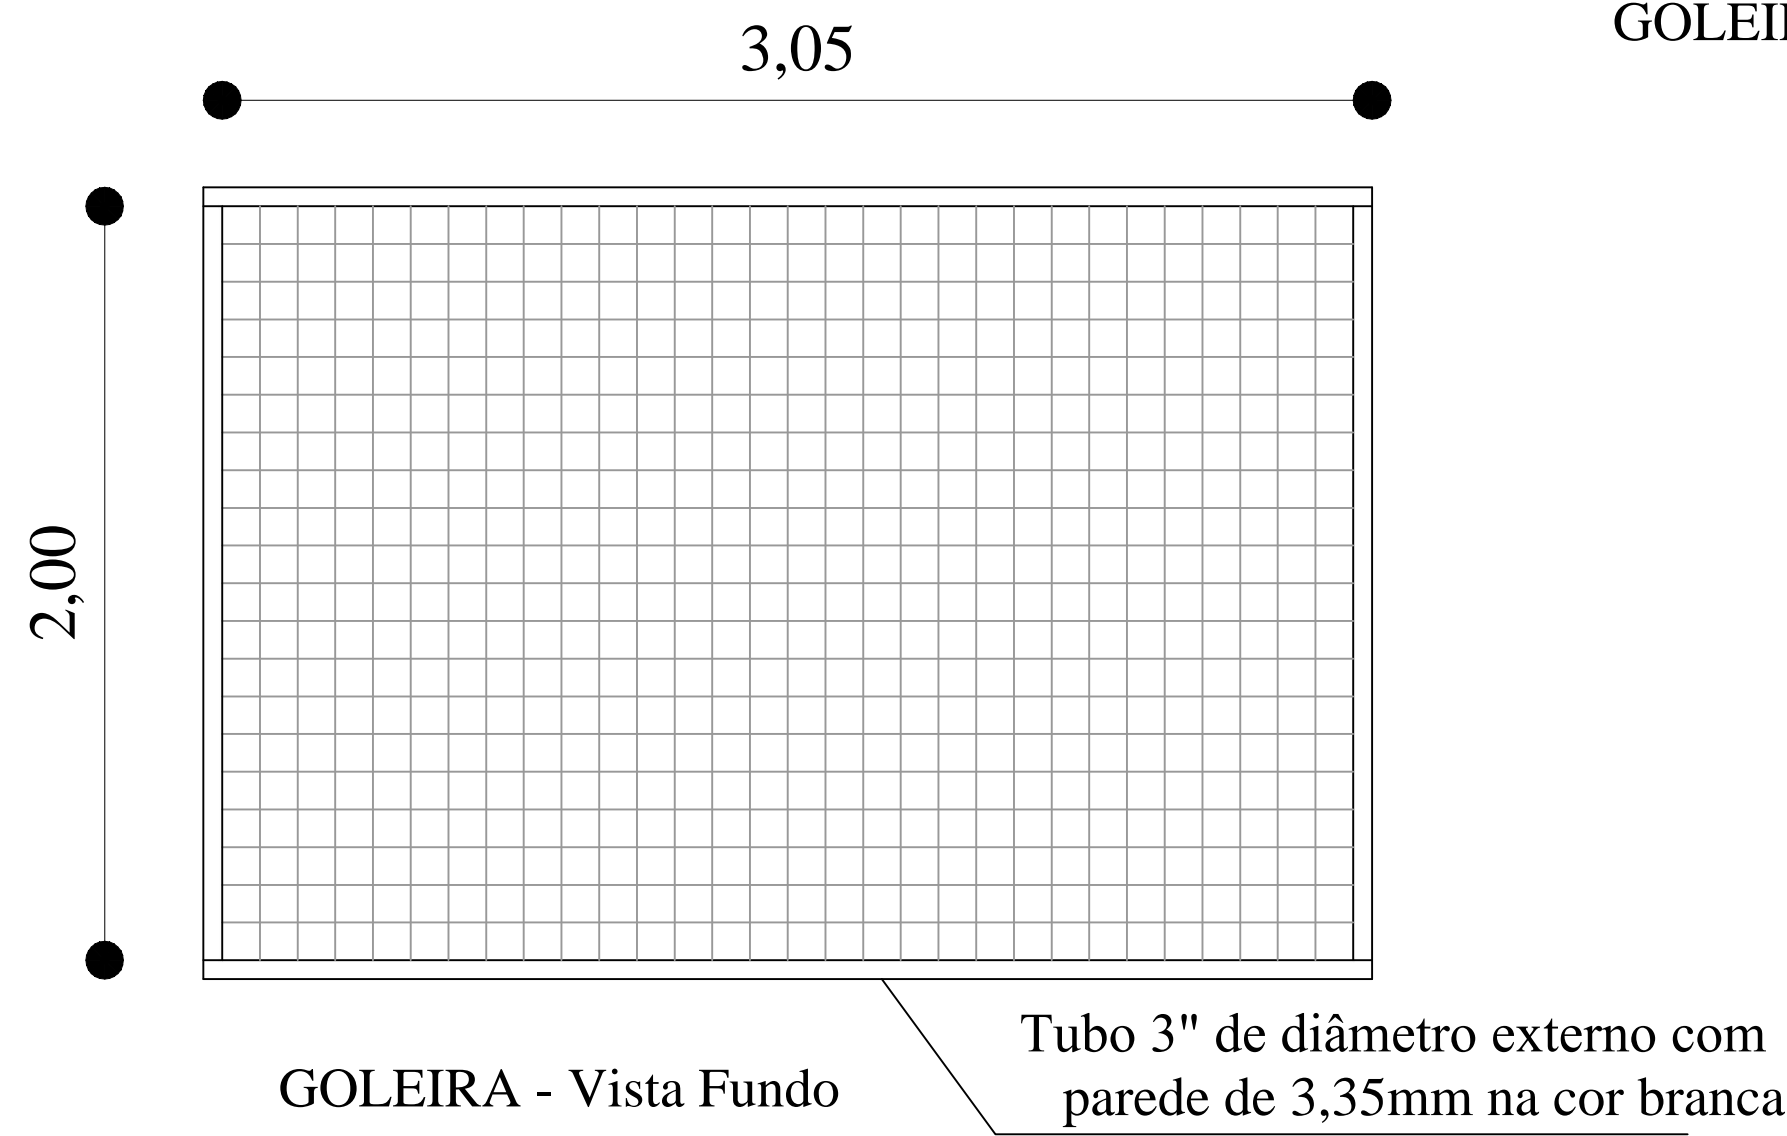

GOLEIRA - Vista Fundo

REDE DE VÔLEI

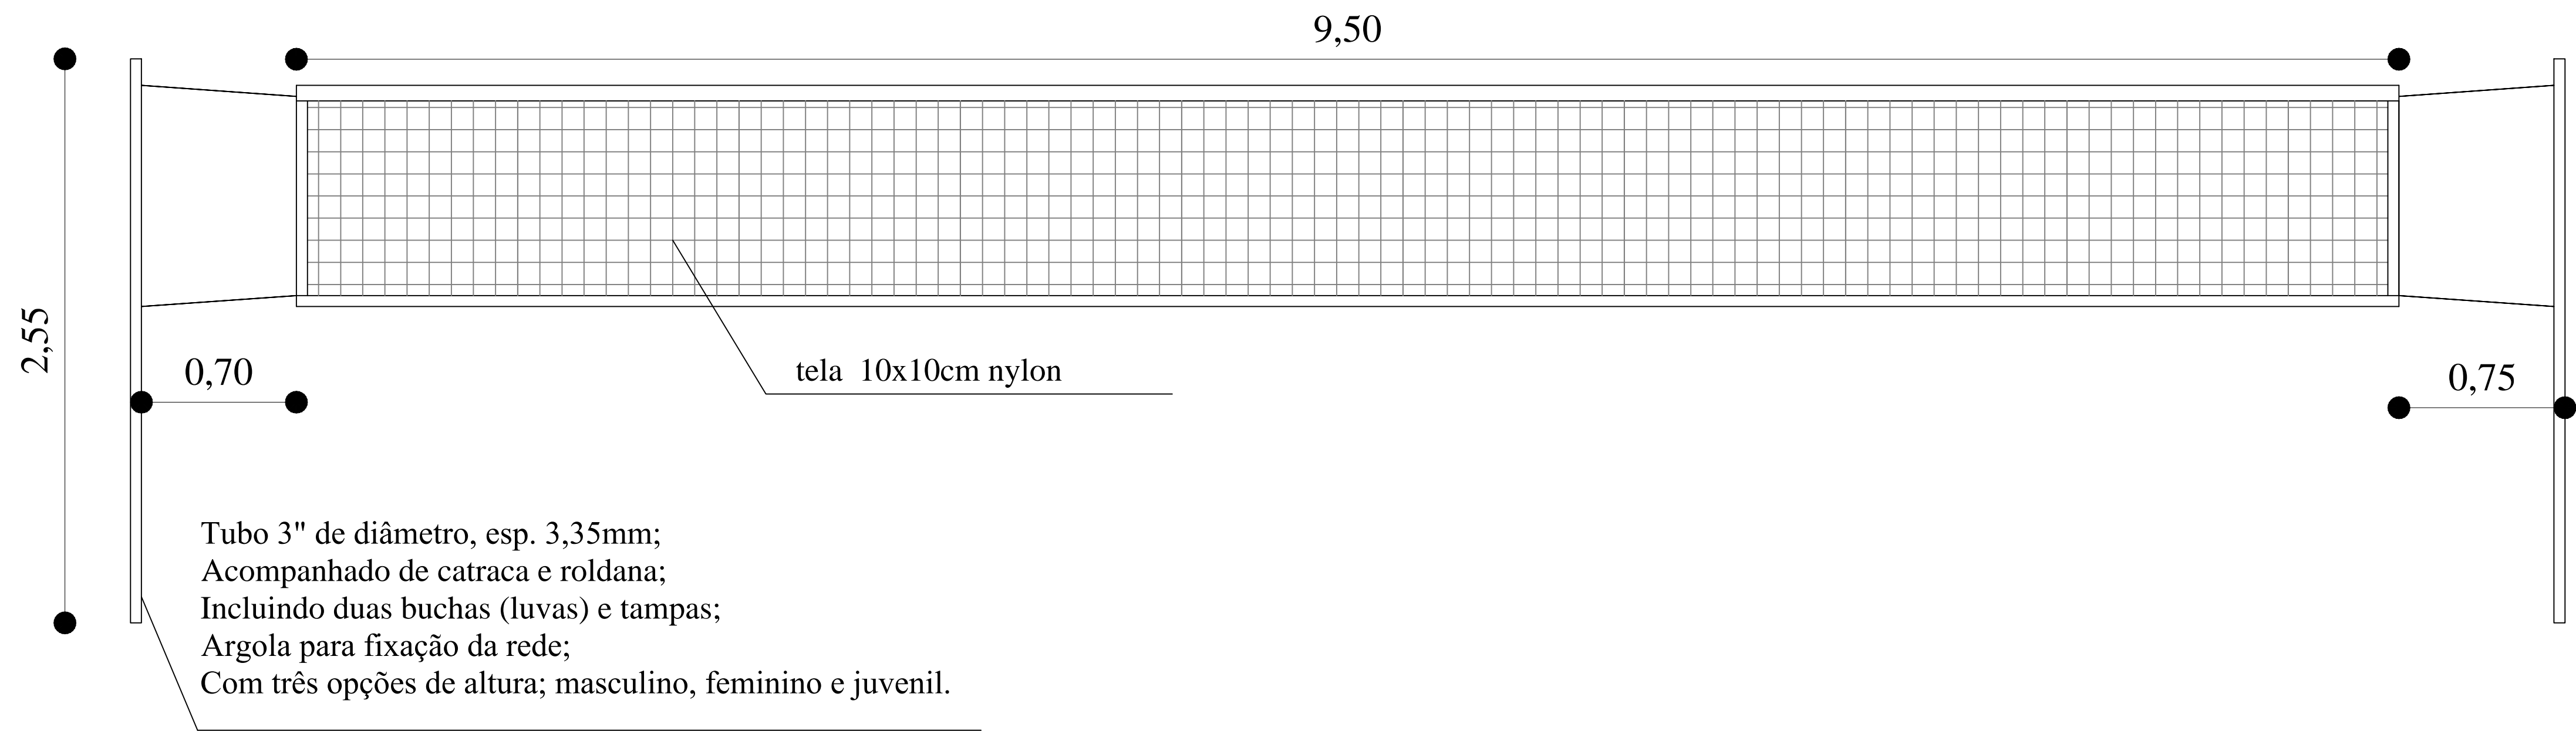

NOTA 1: TODOS OS FUNCIONÁRIOS DEVERÃO ESTAR UTILIZANDO EQUIPAMENTO DE PROTEÇÃO INDIVIDUAL (uniforme, capacete, bota, cinto de segurança etc) FICANDO A OBRA SUJEITA A PARALIZAÇÃO QUANDO VERIFICADO A NÃO UTILIZAÇÃO DESTES.

NOTA 2: NENHUMA MODIFICAÇÃO NO PROJETO DEVE SER REALIZADA SEM CONSULTA E CONSENTIMENTO DO DEPARTAMENTO DE ENGENHARIA, ESTE QUE ATRAVES DE OFICIO PERMITIRA A MODIFICAÇÃO, CASO CONTRÁRIO O ITEM MODIFICADO FICA SUJEITO A DEMOLIÇÃO SEM DIREITO A ADITIVO.

PLANTA				
GOLEIRAS E REDE DE VOLEI				
PROPRIETÁRIO:				
PREFEITURA MUNICIPAL TENENTE PORTELA				
PROJETO:		ÁREA CONSTRUÍDA:		
QUADRA POLIESPORTIVA		727,50 m²		
LOCAL:		MUNICÍPIO:		
Linha Becker - Zona Rural TENENTE PORTELA - RS		TENENTE PORTELA - RS		
RESPONSÁVEL TÉCNICO:		REGISTRO CREA:		
RONEI ROBSON PÖERCH ENGENHEIRO CIVIL		CREA 128652-4		
ASSINATURA:			PRANCHA:  6/11	
RESPONSÁVEL TÉCNICO:		PROPRIETÁRIO:		
ESCALA:		DATA:		
1:20		ABRIL - 2015		