

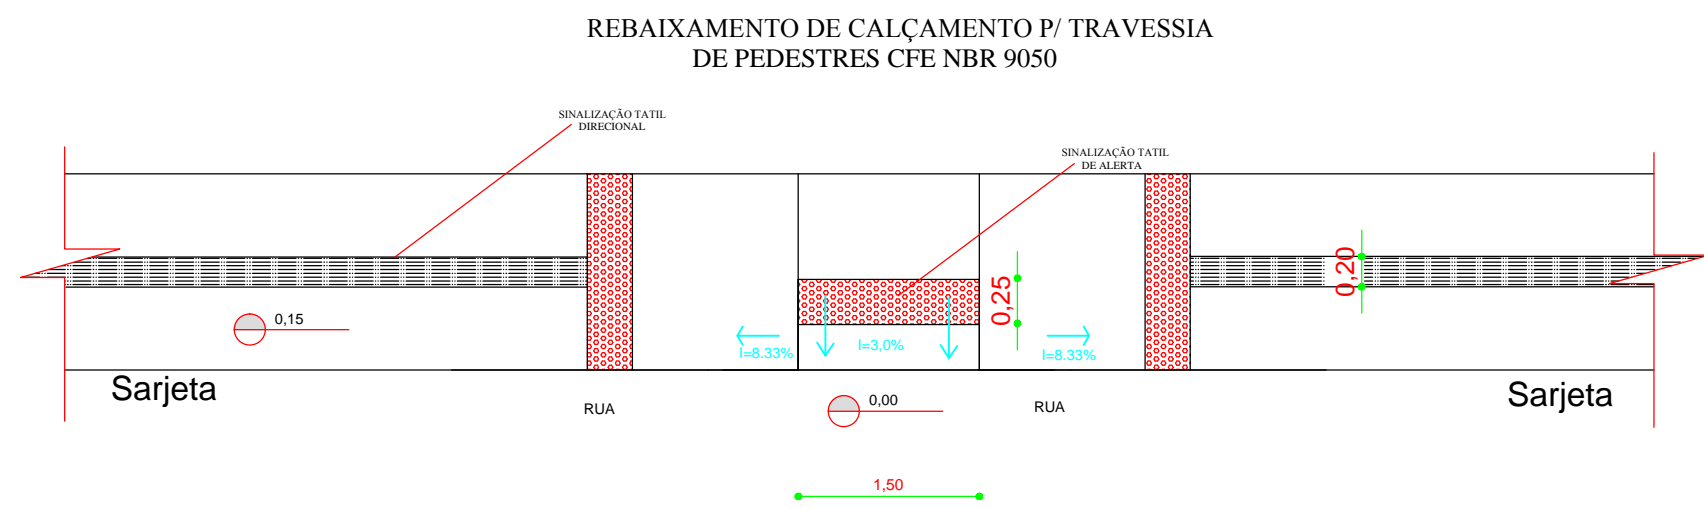


LEGENDA:

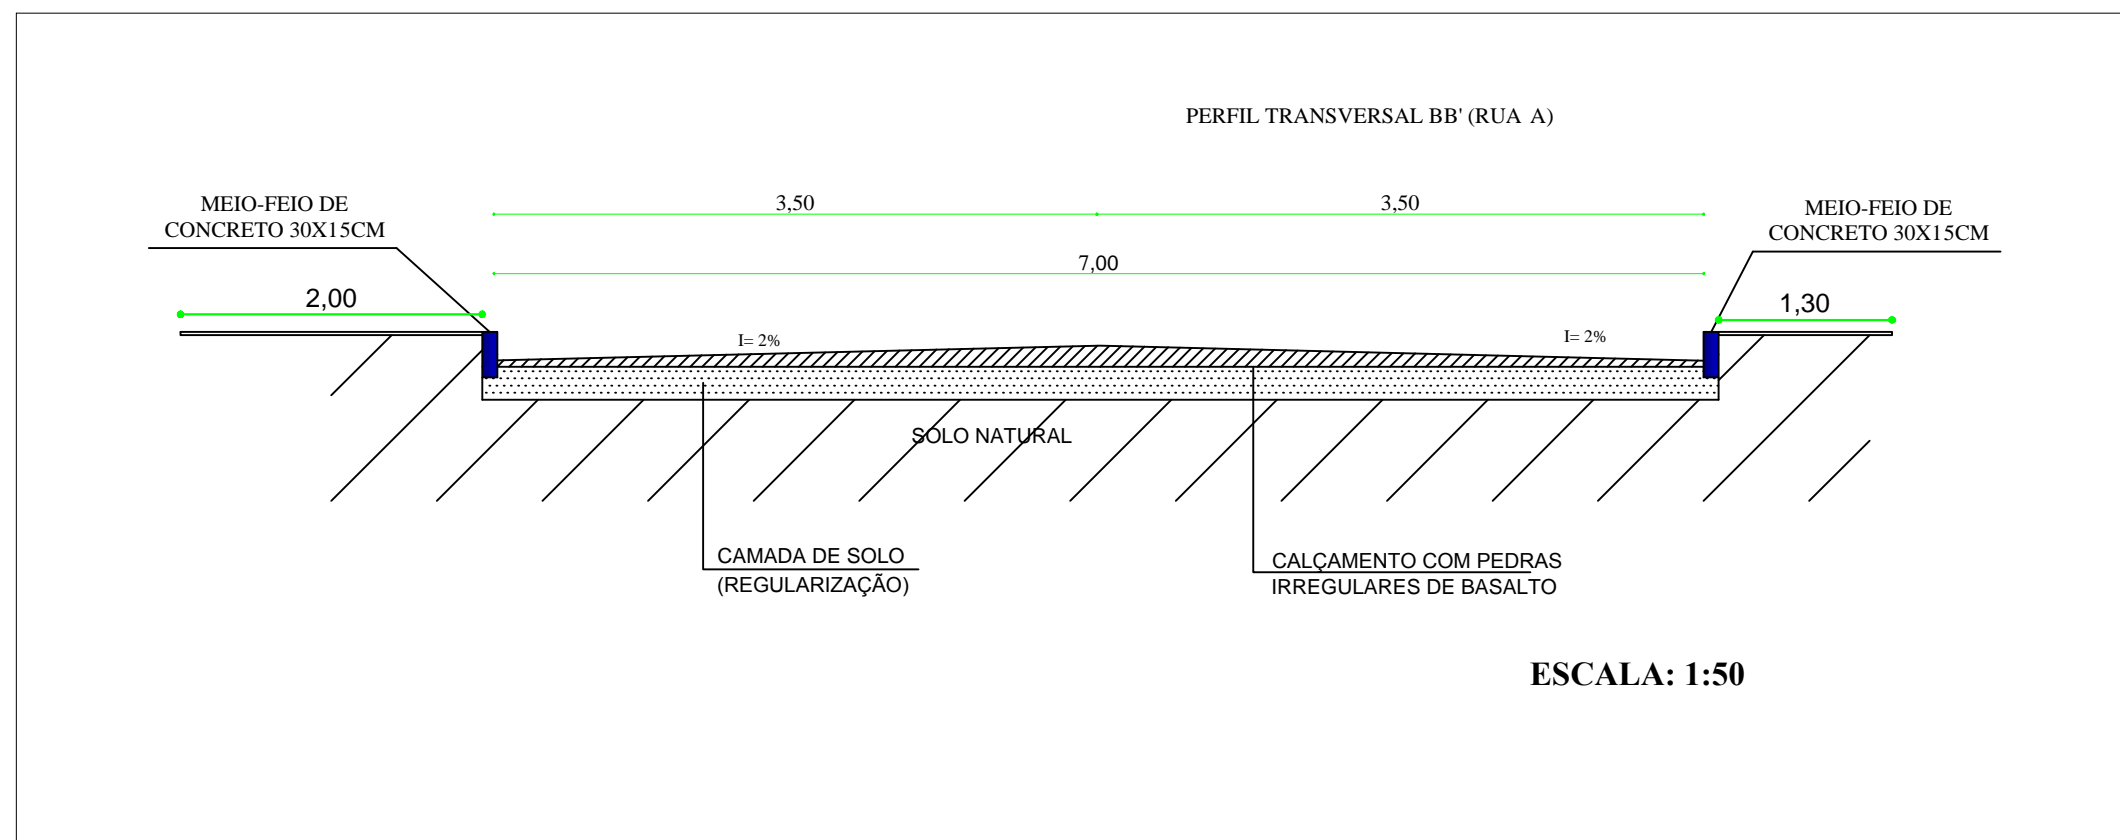

ÁREA A SER CALÇADA
(PEDRA IRREGULAR DE BASALTO)

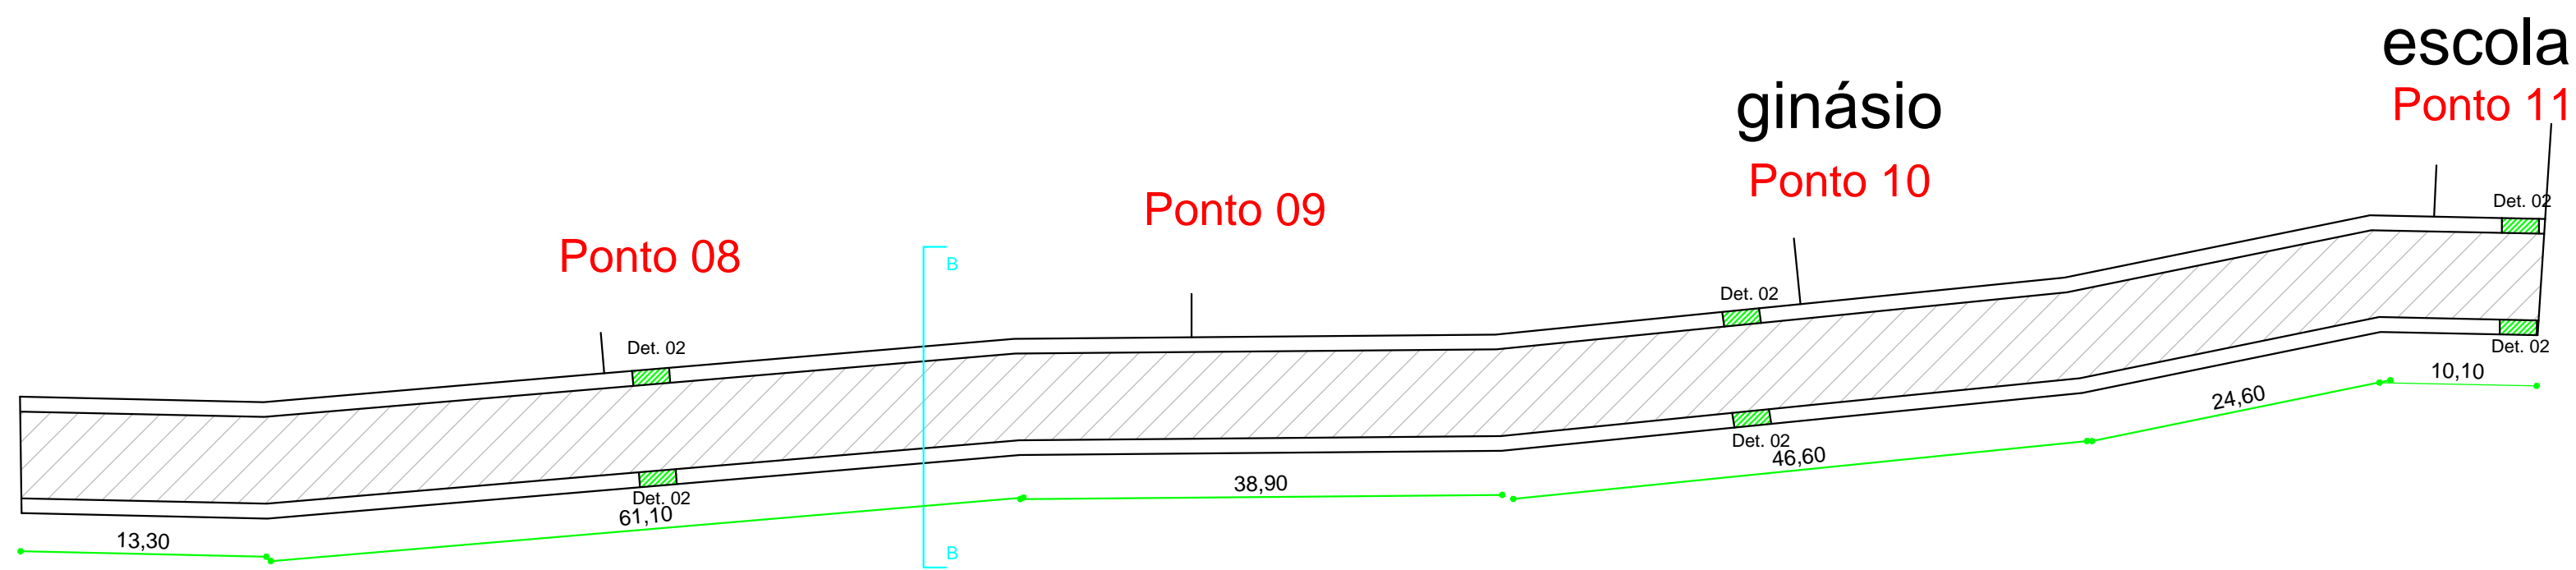

DEPARTAMENTO MUNICIPAL DE ENGENHARIA

PROPRIETÁRIO: PREFEITURA MUNICIPAL TENENTE PORTELA

PROJETO: Pavimentação com pedras irregulares

ÁREA CONSTRUÍDA: 5.062,45 m²

LOCAL: Dist. Daltro Filho - Tenente Portela

DATA: Nov/2015

CLIENTE COM O PROJETO:

Representante legal da empresa

RESPONSÁVEL TÉCNICO: Eliandro Tiecker

REGISTRO CREA: 180283

ASSINATURA:

Responsável Técnico

Proprietário

ESCALA:

1:500

PRANCHIA:

01