

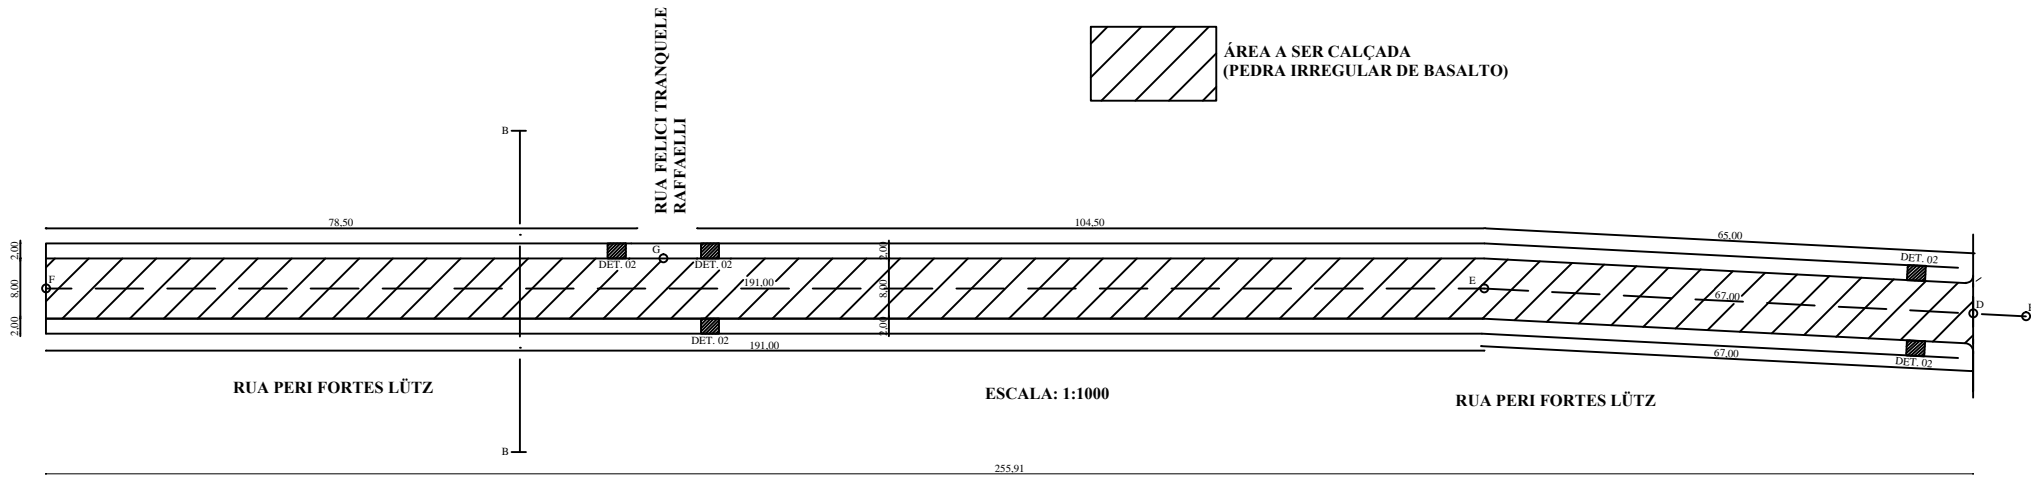
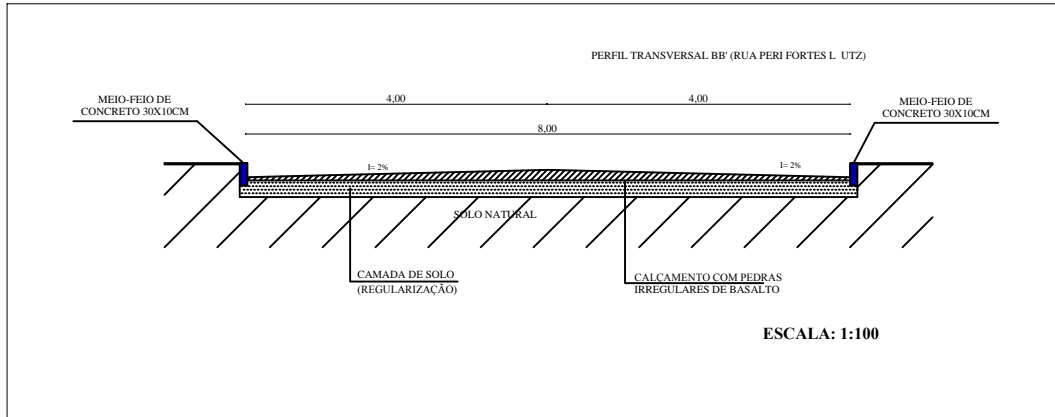


PLANIMETRIA GERAL

RUA	COMP (m)	LARGURA (m)	AREA (m²)	MIO-FIO DE CONCRETO (m)	PASSEIO (m²)
RUA PERI FORTES LÜTZ	255,00	6,00	1530,00	502,00	1004,00
TOTAL A EXECUTAR			2.064,00	502,00	1004,00

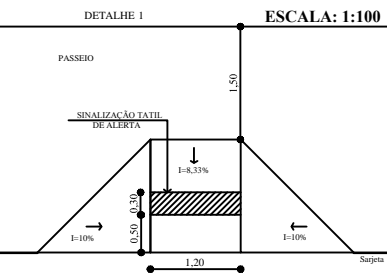

REBAIXAMENTO DE CALÇAMENTO P/ TRAVESSIA DE PEDESTRES C/ E NBR 9000

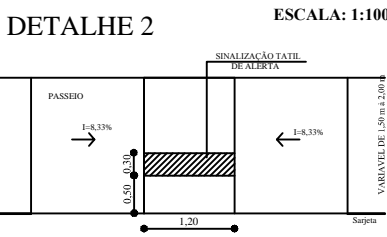

PROPRIETÁRIO:

PREFEITURA MUNICIPAL TENENTE PORTELA

PROJETO:
Pavimentação com pedra irregulares
Rua Peri Fortes Lütz

LOCAL:
TENENTE PORTELA - RS

MUNICÍPIO:
TENENTE PORTELA - RS

RESPOSNÁVEL TÉCNICO:
RONEI ROBSON PÖERCH
ENGENHEIRO CIVIL

REGISTRO CREA:
CREA 128652-4

ASSINATURA:

RESPONSÁVEL TÉCNICO:

PROPRIETÁRIO:

ESCALA:
INDICADA

DATA:
NOVEMBRO - 2014

PRANCHA:

5/5