


CORTE TRANSVERSAL

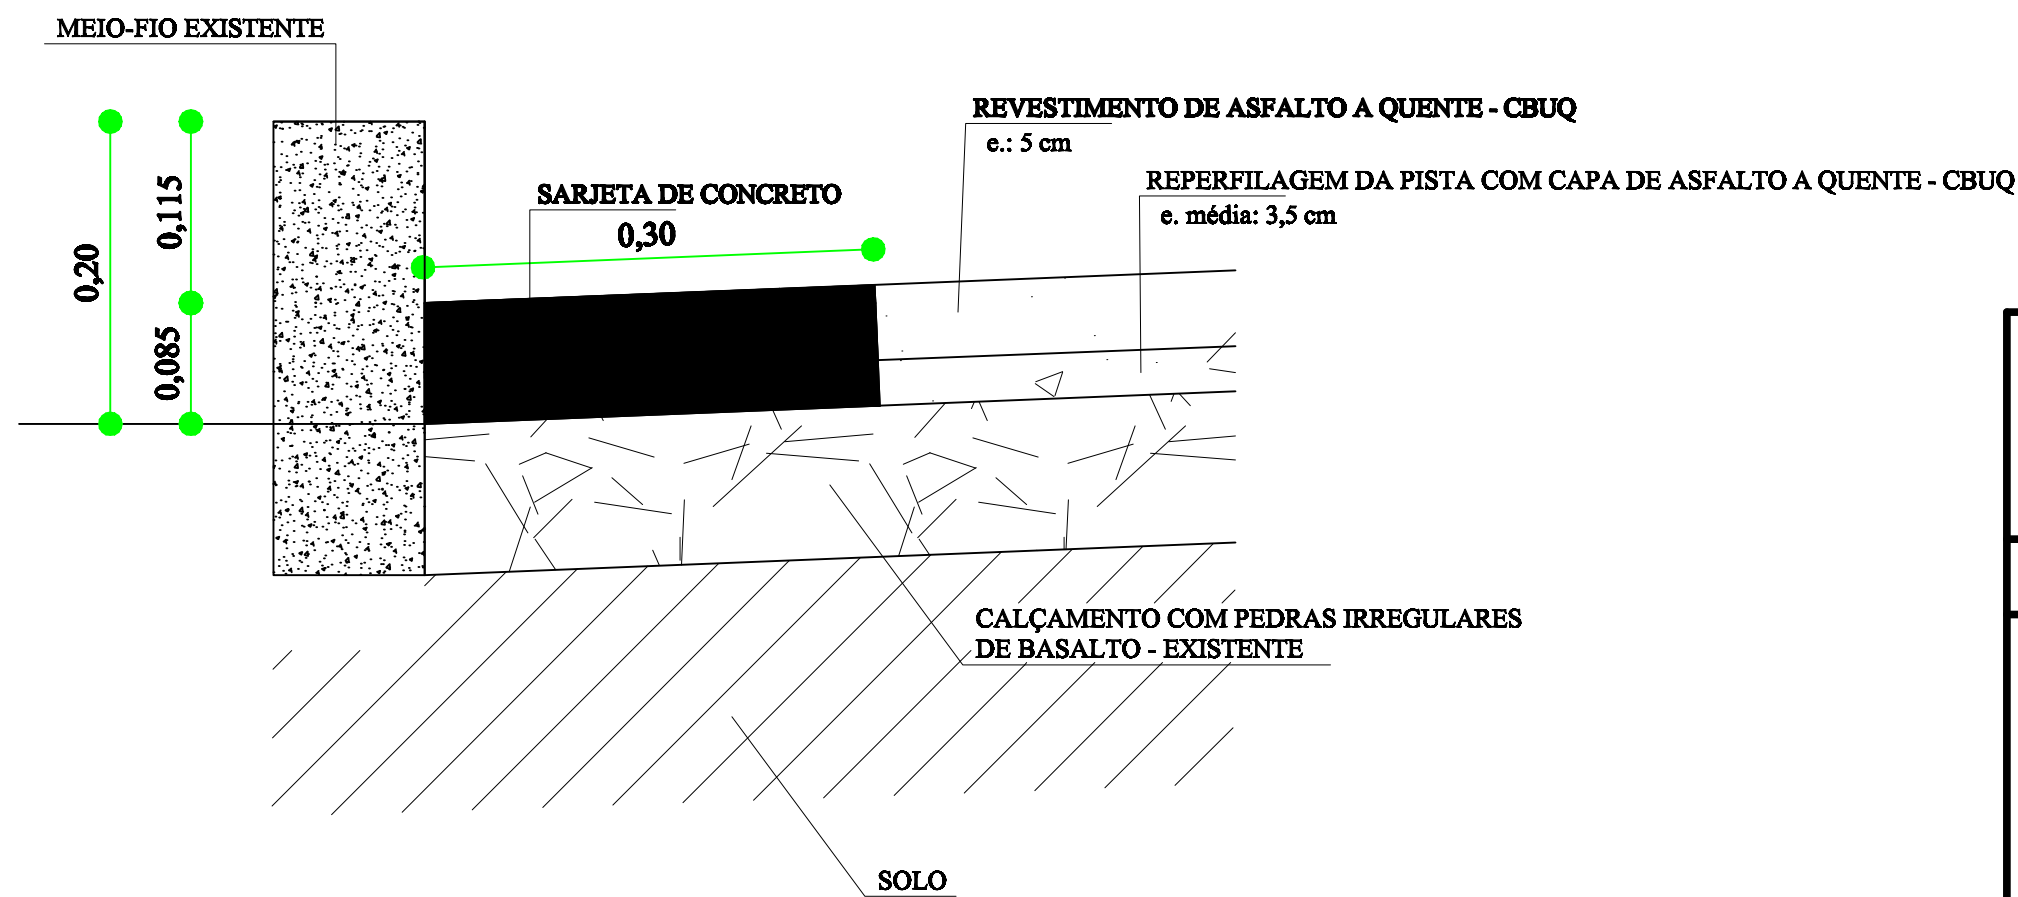

DETALHE SARJETA

PRANCHA: 02	
PAVIMENTAÇÃO ASFÁLTICA	
CORTES E PLANALTIMETRIA	
LOCAL: JARDIM BOTANICAL - SP	DATA: NOVEMBRO - 2014
ESCALA: 1:50	
PROJETO: JARDIM BOTANICAL - SP	
PROJETO: JARDIM BOTANICAL - SP	