


**CORTE AB**

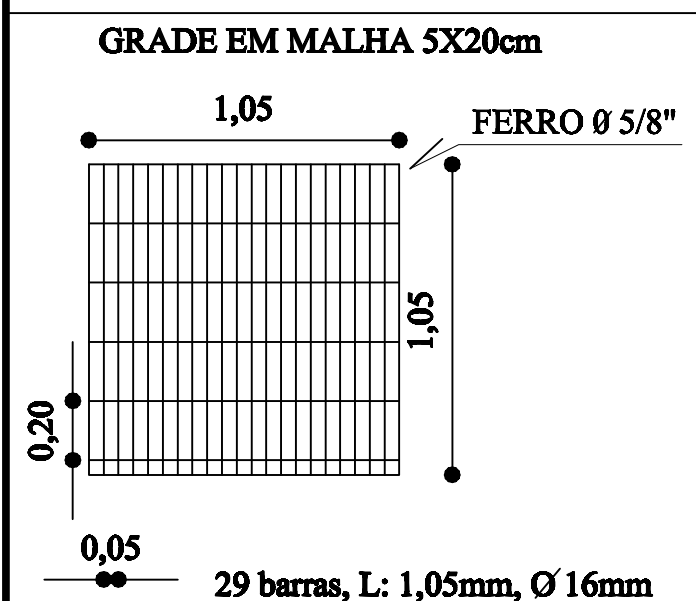

**PAVIMENTAÇÃO ASFÁLTICA**  
(SOBRE CALÇAMENTO EXISTENTE)  
**DETALHE BOCA DE LOBO 60 cm**

**PRANCHA:**  
**05**

LOCAL: TENENTE PORTELA - RS  
DATA: março- 2015

ESCALA: 1:25

ELIDO JOÃO BALESTRIN  
PREFEITO MUNICIPAL

RONEI ROBSON PÖERCH  
ENGº CIVIL - CREA 128652-4