PRODUCED BY AN AUTODESK EDUCATIONAL PRODUCT

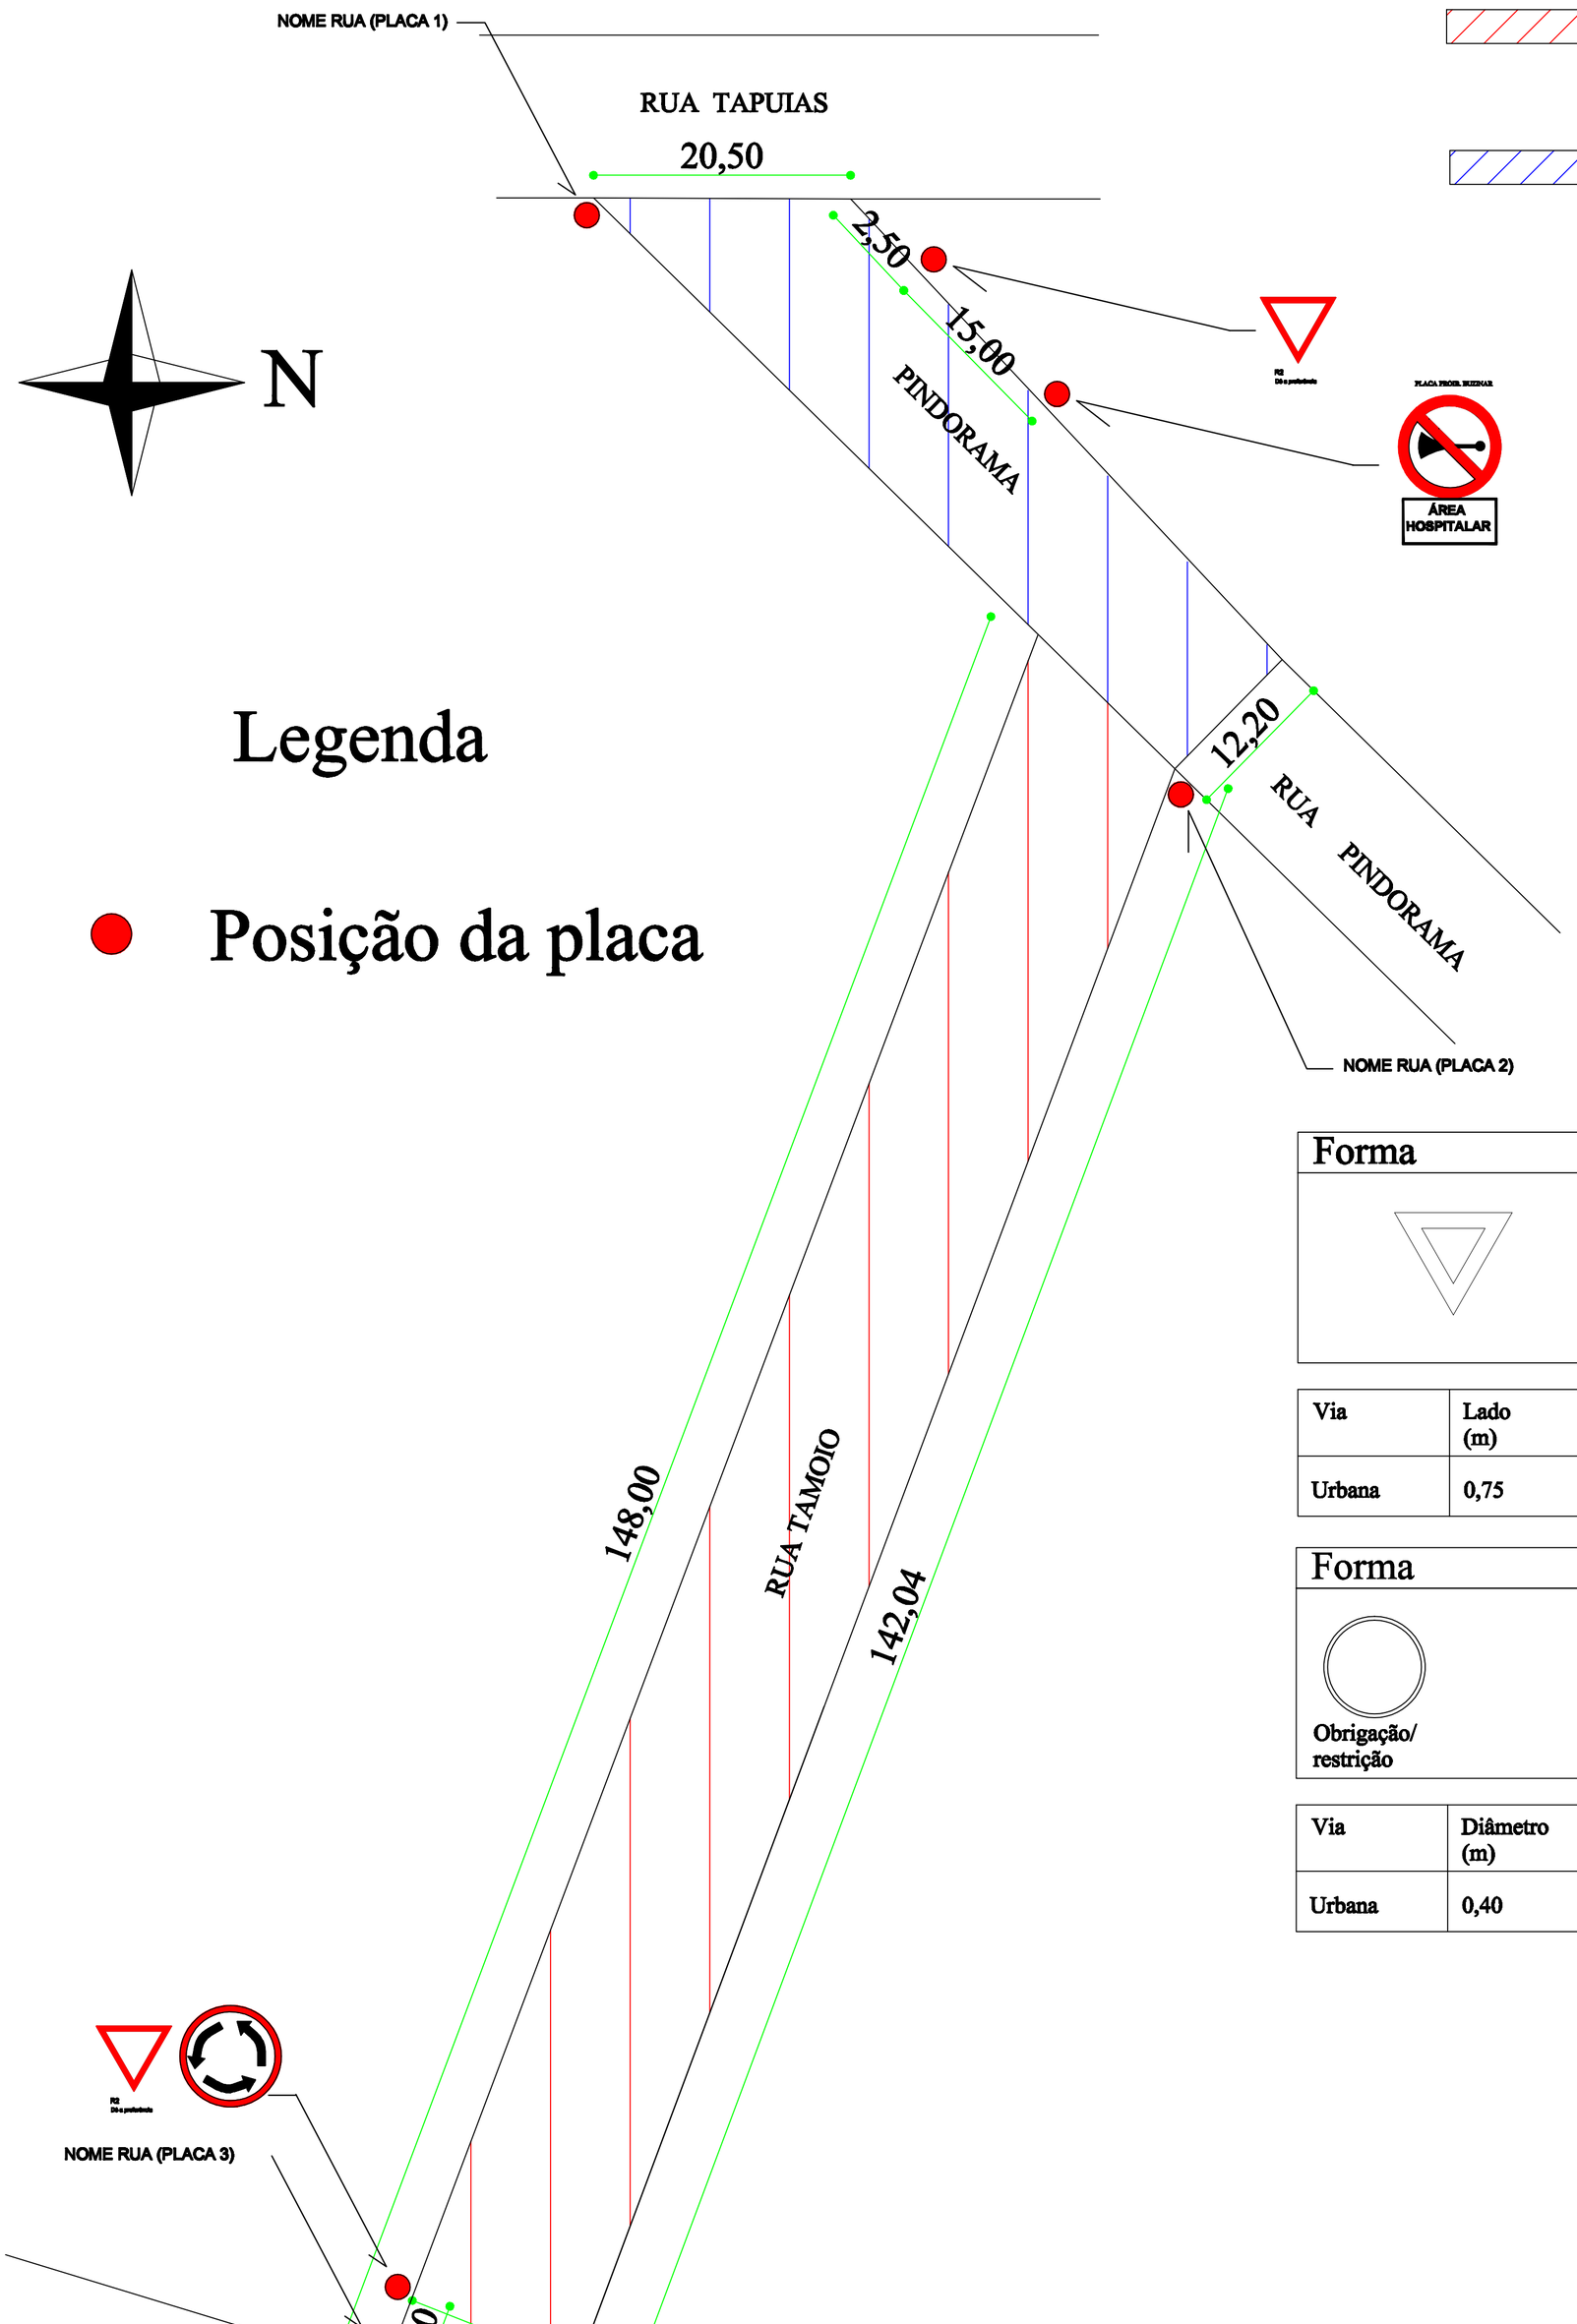

LEGENDA

PAVIMENTAÇÃO ASFÁLTICA
RUA TAMOIO: 2.044,58 m²

PAVIMENTAÇÃO ASFÁLTICA
RUA PINDORAMA: 748,77 m²

TOTAL: 2.793,35 m²

Legenda

● Posição da placa

Forma	Cor	
	Fundo	Branco
	Simbolo	-
	Tarja	-
	Orla	Vermelha
	letra	-

Via	Lado (m)	Tarja (m)	Orla (m)
Urbana	0,75	-	0,10

Forma	Cor	
Obrigação/ restrição	Fundo	Branco
	Simbolo	Preta
	Tarja	Vermelha
	Orla	Vermelha
	letra	Preta

Via	Diâmetro (m)	Tarja (m)	Orla (m)
Urbana	0,40	0,040	0,040

PLANTA BAIXA

FRANCHA: 10

PAVIMENTAÇÃO ASFÁLTICA
SINALIZAÇÃO VERTICAL

LOCAL: TENENTE PORTELA - RS
DATA: DEZEMBRO - 2014
ESCALA: INDICADA

ELIDO JOÃO BALESTRIN
PREFEITO MUNICIPAL

Raoni Rahesa Flesch
ENGº CIVIL - CREA 120620-4

PRODUCED BY AN AUTODESK EDUCATIONAL PRODUCT