


CORTE TRANSVERSAL

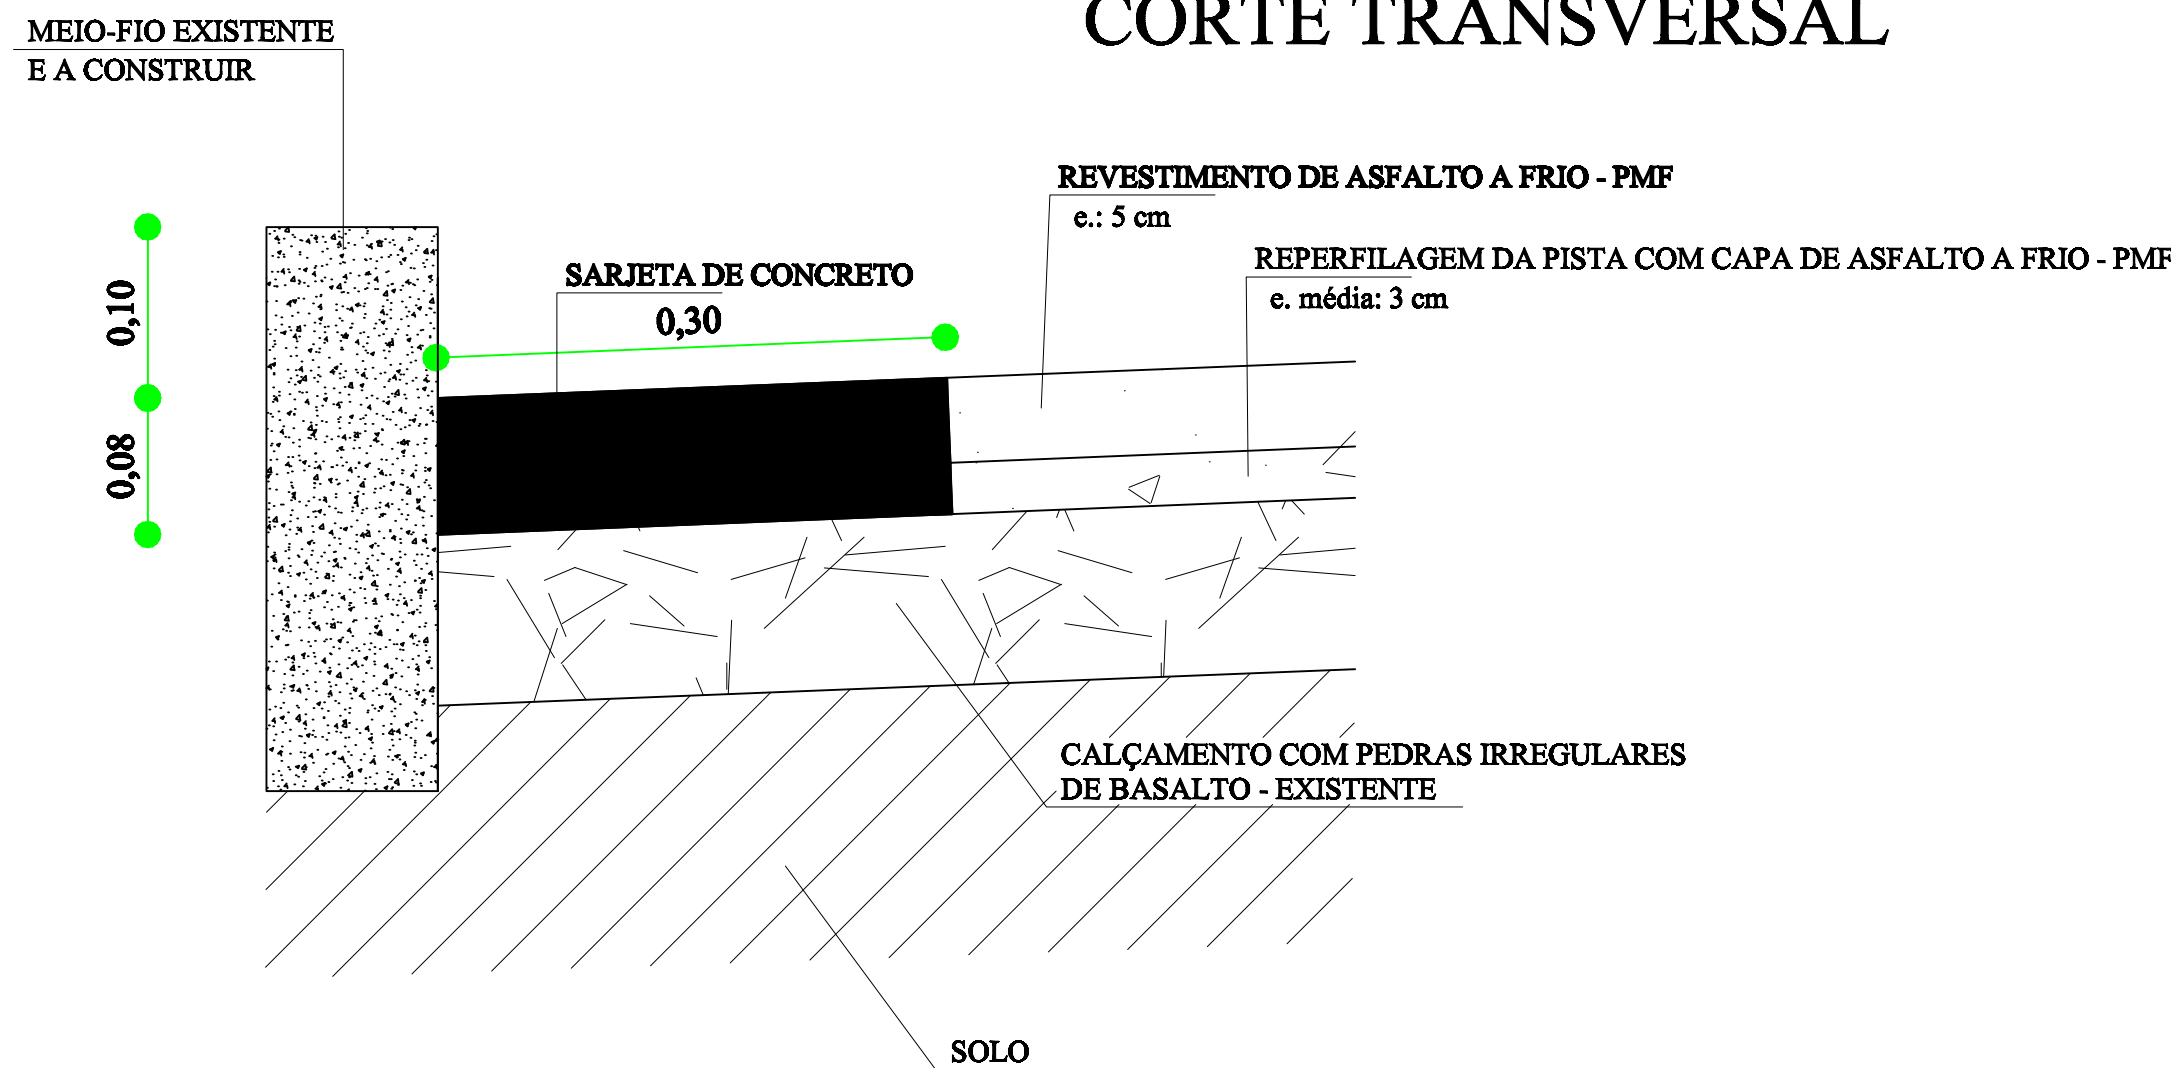

DETALHE SARJETA

RUA TAMANDARÉ

PAVIMENTAÇÃO ASFÁLTICA		PRANCHA: 02
CORTES E DETALHES		
LOCAL: TRINTEIROS - RS	DATA: DEZEMBRO - 2014	
	ESCALA: 1:50	
PROJ. JOÃO BAZZUCCHI		
ENGENHEIRO MUNICIPAL		
Rua: R. do Brasil, 1000		
RUA CIVIL - CREA 120000-4		