


CORTE TRANSVERSAL

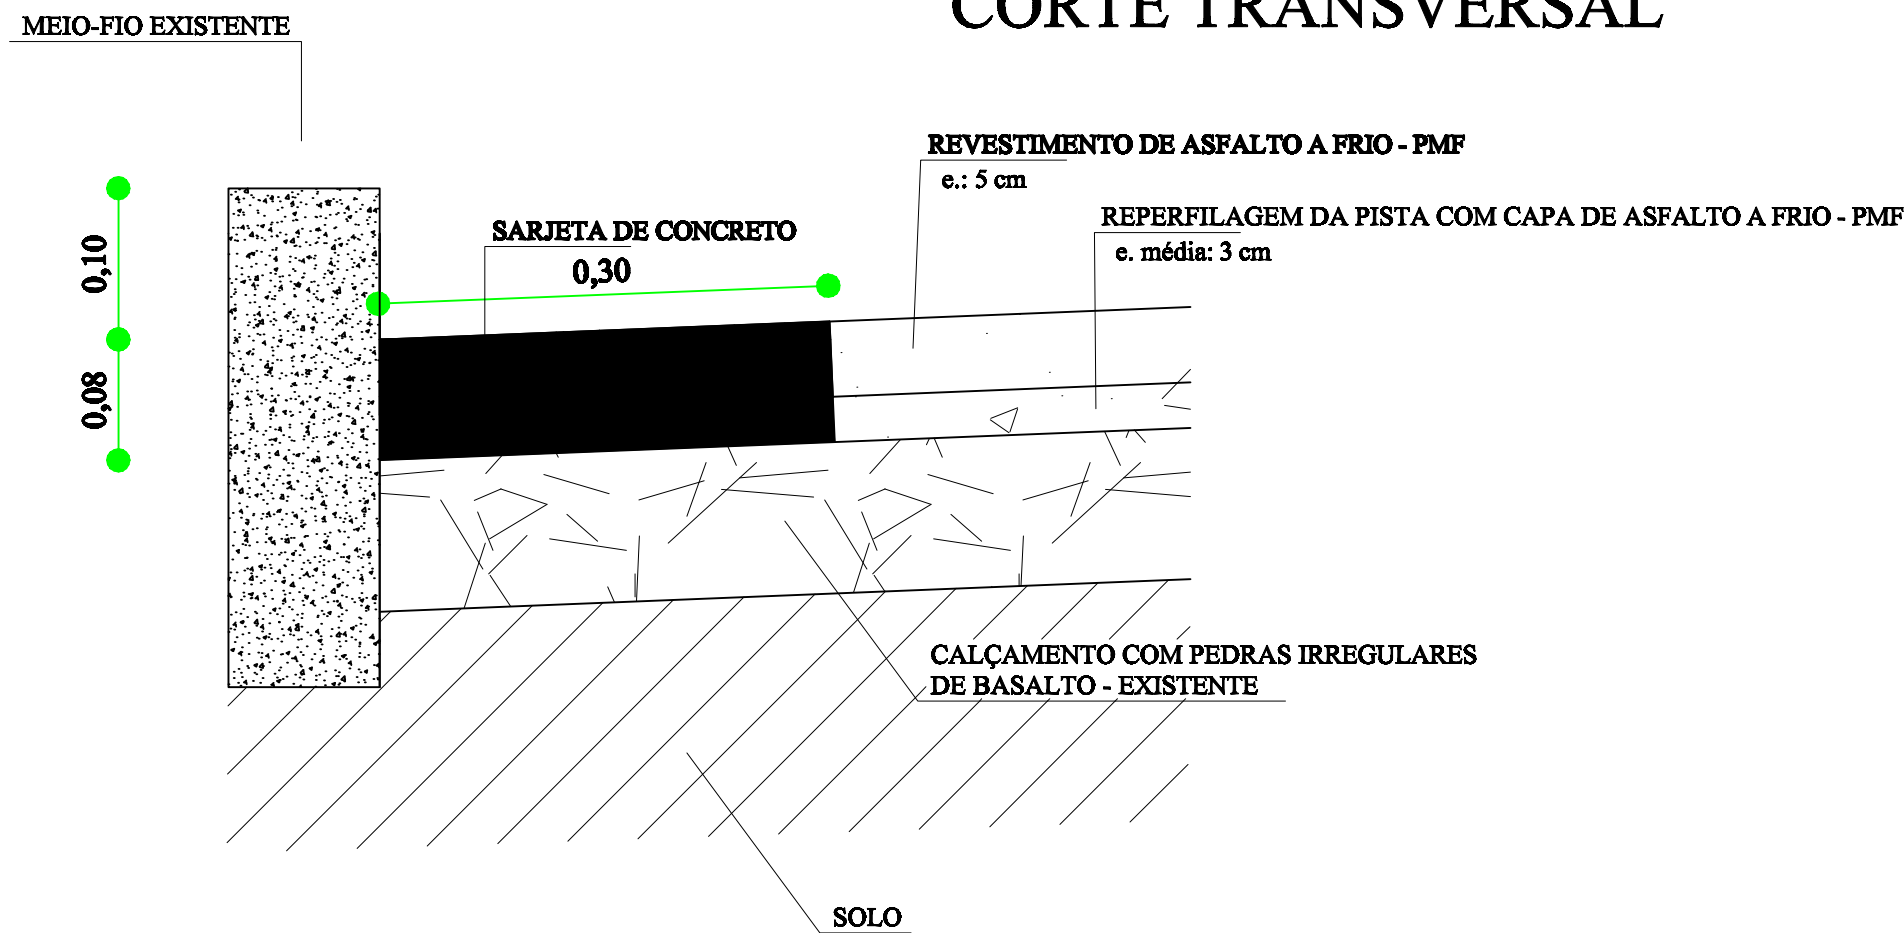

DETALHE SARJETA

RUA TAPUIAS

PAVIMENTAÇÃO ASFÁLTICA		PRANCHA: 02
CORRIGINDO		
LOCAL: RUA TAPUIAS - 35	DATA: 20/06/2014	
	ESCALA: 1:50	
PROJETO: RUA TAPUIAS - 35		
PROJETO: RUA TAPUIAS - 35		