


CORTE AB

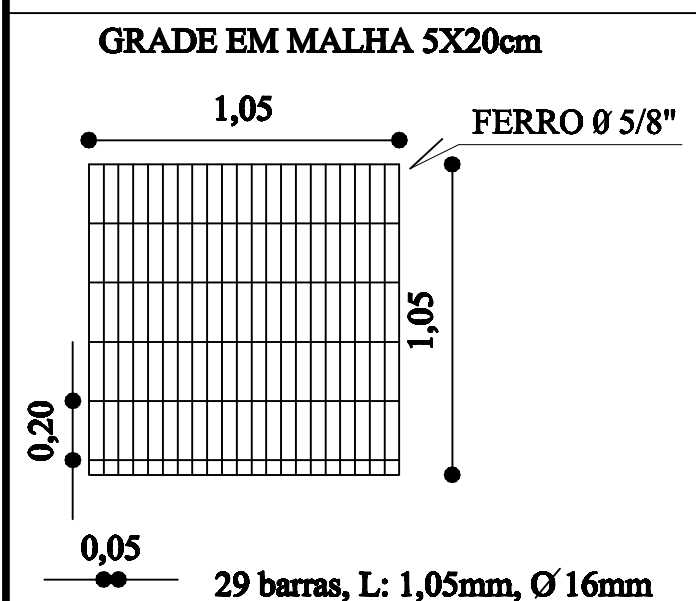

PAVIMENTAÇÃO ASFÁLTICA
(SOBRE CALÇAMENTO EXISTENTE)
DETALHE BOCA DE LOBO 60 cm

PRANCHA:
06-A

LOCAL: TENENTE PORTELA - RS
DATA: MARÇO- 2015

ESCALA: 1:25

ELIDO JOÃO BALESTRIN
PREFEITO MUNICIPAL

RONEI ROBSON PÖERCH
ENGº CIVIL - CREA 128652-4