


Drenagem

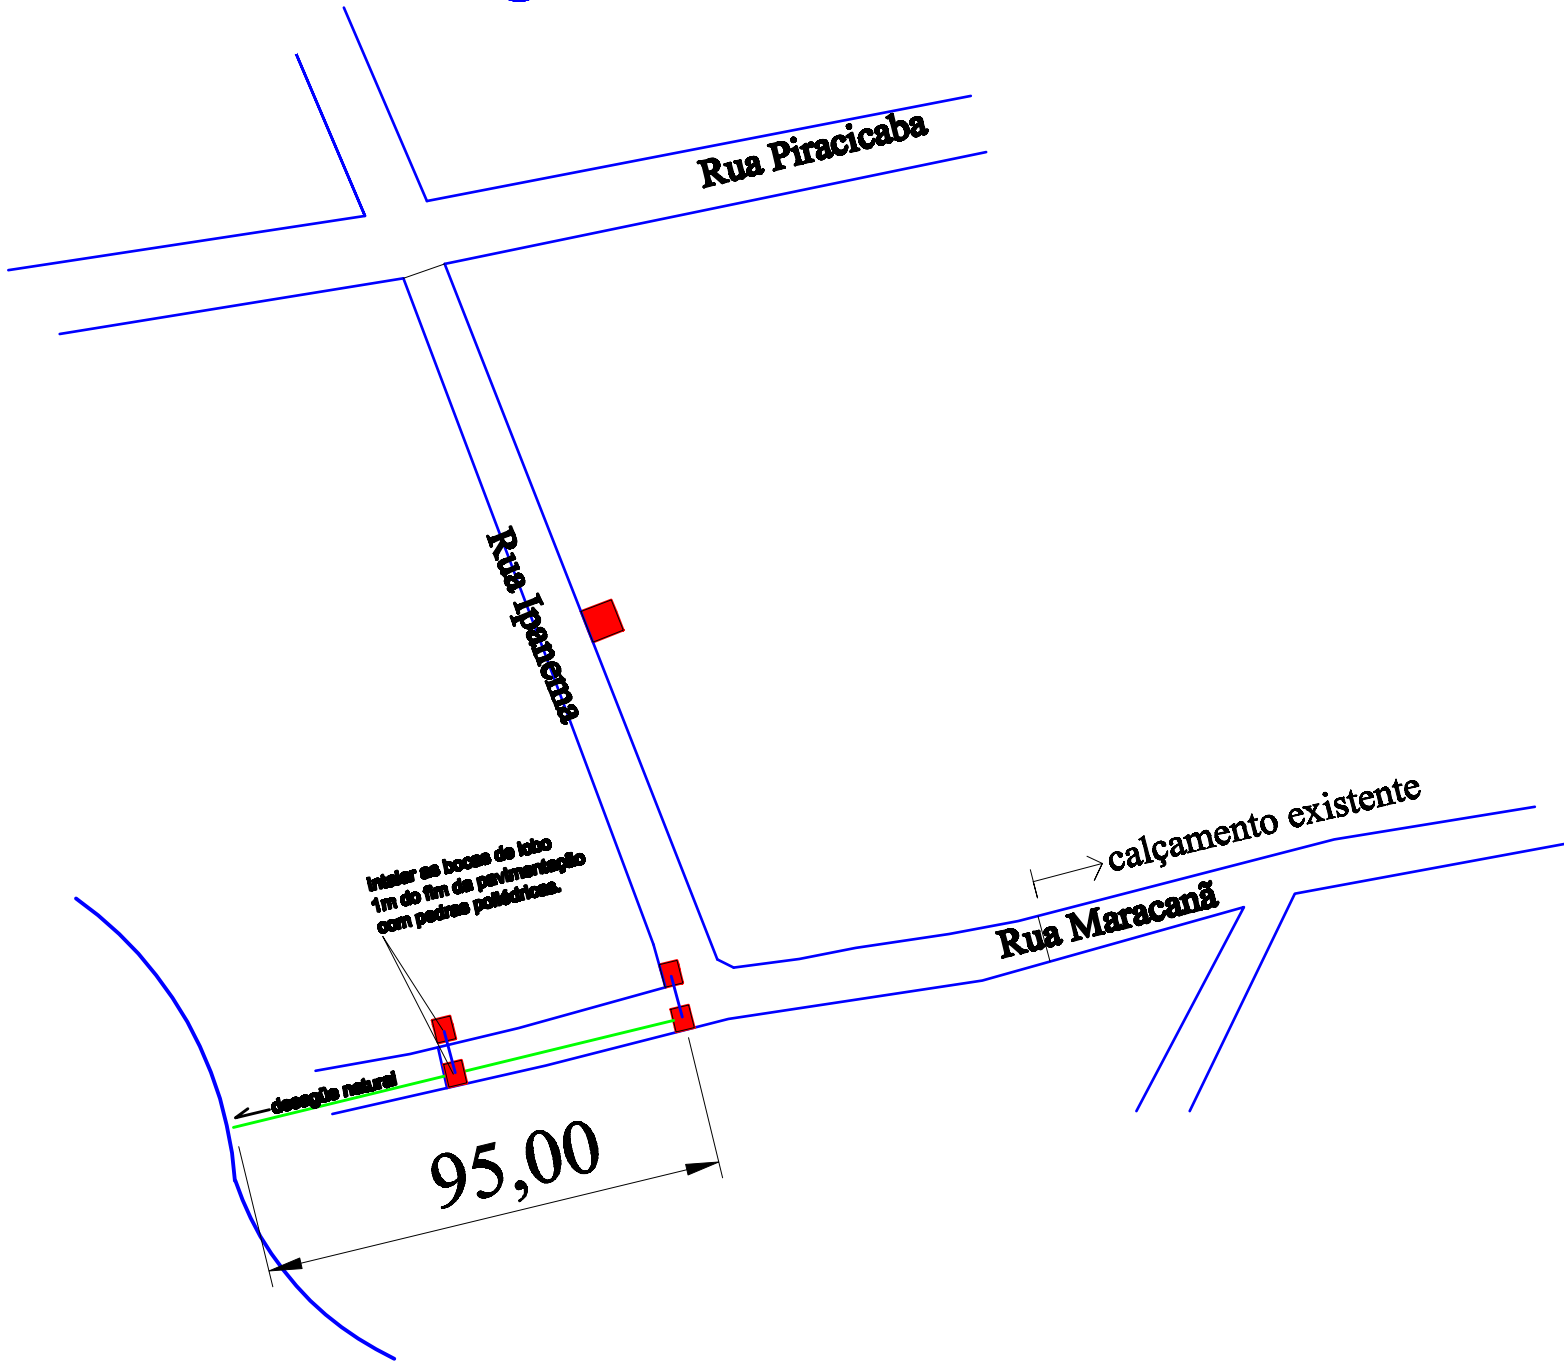

BOCA DE LOBO COM GRADE 1X1X1,50m (parede de 20cm) — total: 5 unidade


Tubo em concreto armado Ø40cm — total: 14m

Tubo em concreto simples Ø60cm — total: 66m


NOTA 1: TODOS OS FUNCIONÁRIOS DEVERÃO ESTAR UTILIZANDO EQUIPAMENTO DE PROTEÇÃO INDIVIDUAL (uniforme, capacete, bota, cinto de segurança etc) FICANDO A OBRA SUJEITA A PARALIZAÇÃO QUANDO VERIFICADO A NÃO UTILIZAÇÃO DESTES.

NOTA 2: NENHUMA MODIFICAÇÃO NO PROJETO DEVE SER REALIZADA SEM CONSULTA E CONSENTIMENTO DO DEPARTAMENTO DE ENGENHARIA, ESTE QUE ATRAVES DE OFÍCIO PERMITIRA A MODIFICAÇÃO, CASO CONTRÁRIO O ITEM MODIFICADO FICA SUJEITO A DEMOLIÇÃO SEM DIREITO A ADITIVO.

boca de lobo

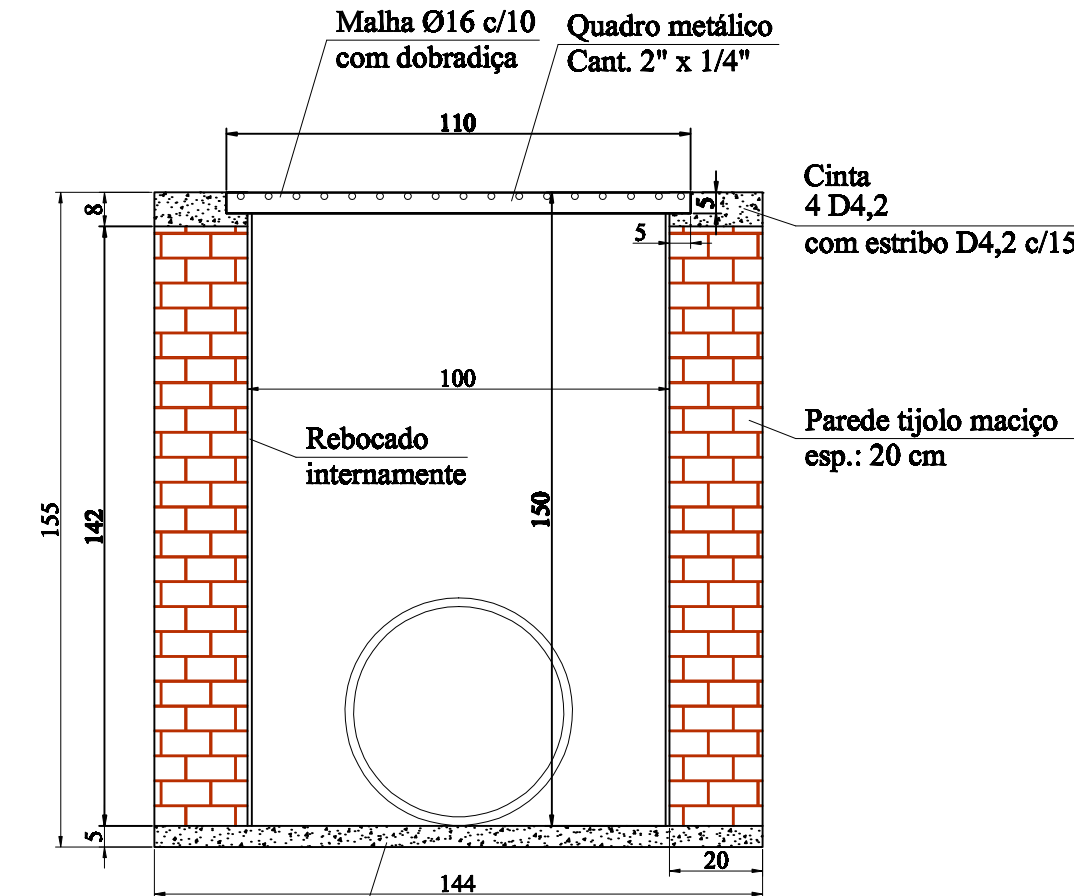

CORTE AA''

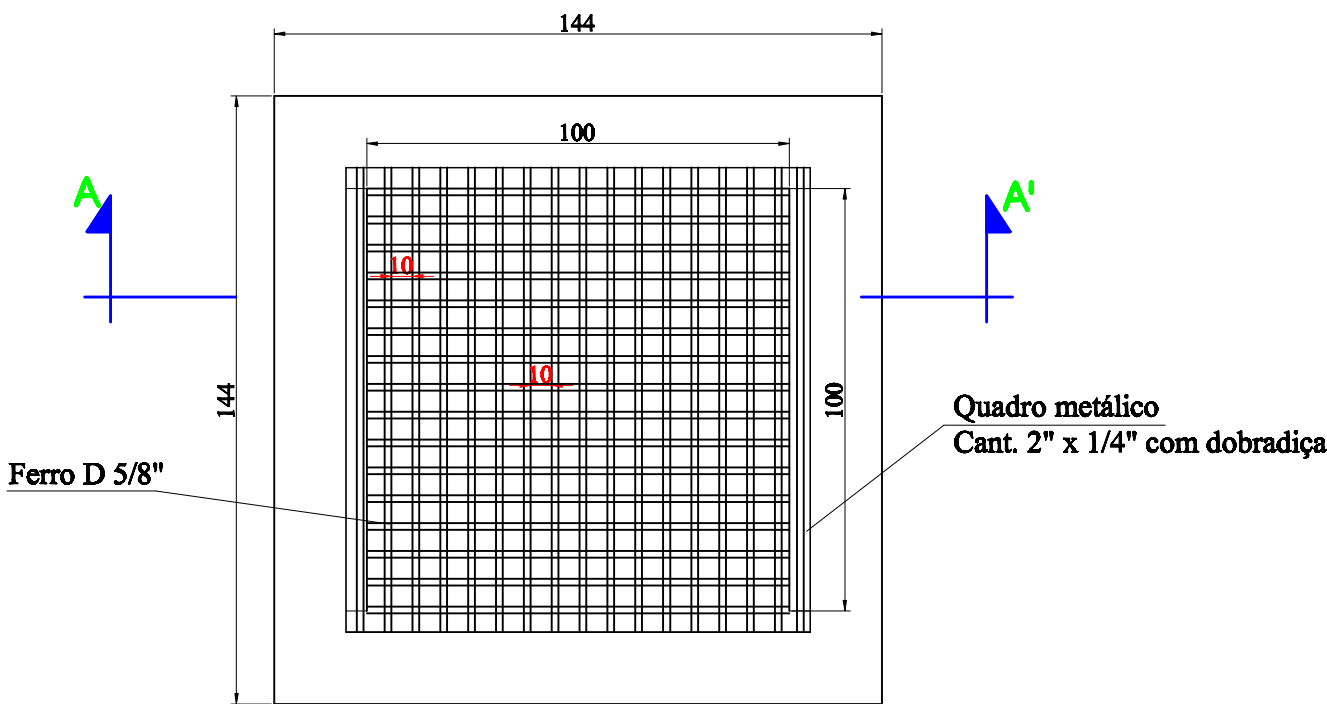

PLANTA BAIXA

PROPRIETÁRIO: PREFEITURA MUNICIPAL TENENTE PORTELA			
PROJETO: Drenagem e pavimentação RUAS MARACANÃ E IPANEMA		ÁREA CONSTRUÍDA: 1.505,00m2	
LOCAL: TENENTE PORTELA - RS R. MARACANÃ E IPANEMA		MUNICÍPIO: TENENTE PORTELA - RS	
RESPONSÁVEL TÉCNICO: RONEI ROBSON PÖERCH ENGENHEIRO CIVIL		REGISTRO CREA: CREA 128652-4	
ASSINATURA:			PLANTA DRENAGEM
RESPONSÁVEL TÉCNICO:		PROPRIETÁRIO:	
ESCALA: SEM ESCALA		DATA: FEVEREIRO - 2015	
			FRANCHA: 1/2