

LEGENDA

TOMADA ALTA H:2,00M

TOMADA MÉDIA H:1,10M

TOMADA BAIXA H:0,30M

INTERRUPTOR SIMPLES

INTERRUPTOR PARALELO

INTERRUPTOR INTERMEDIÁRIO

INTERRUPTOR C/TOMADA

QUADRO DE DISTRIBUIÇÃO

QUADRO DE MEDIÇÃO = 1,5m

PONTO DE LUZ NO TETO


PONTO DE LUZ NA PAREDE

OBS:
x = circuito (iluminação)
y = interruptor equivalente
z = potência

CONDUTORES: neutro, fase, terra, retorno

● Instalação de lâmpada fluorescente espiral brancade 65w + substituição do soquete por de base E27

DIAGRAMA UNIFILAR

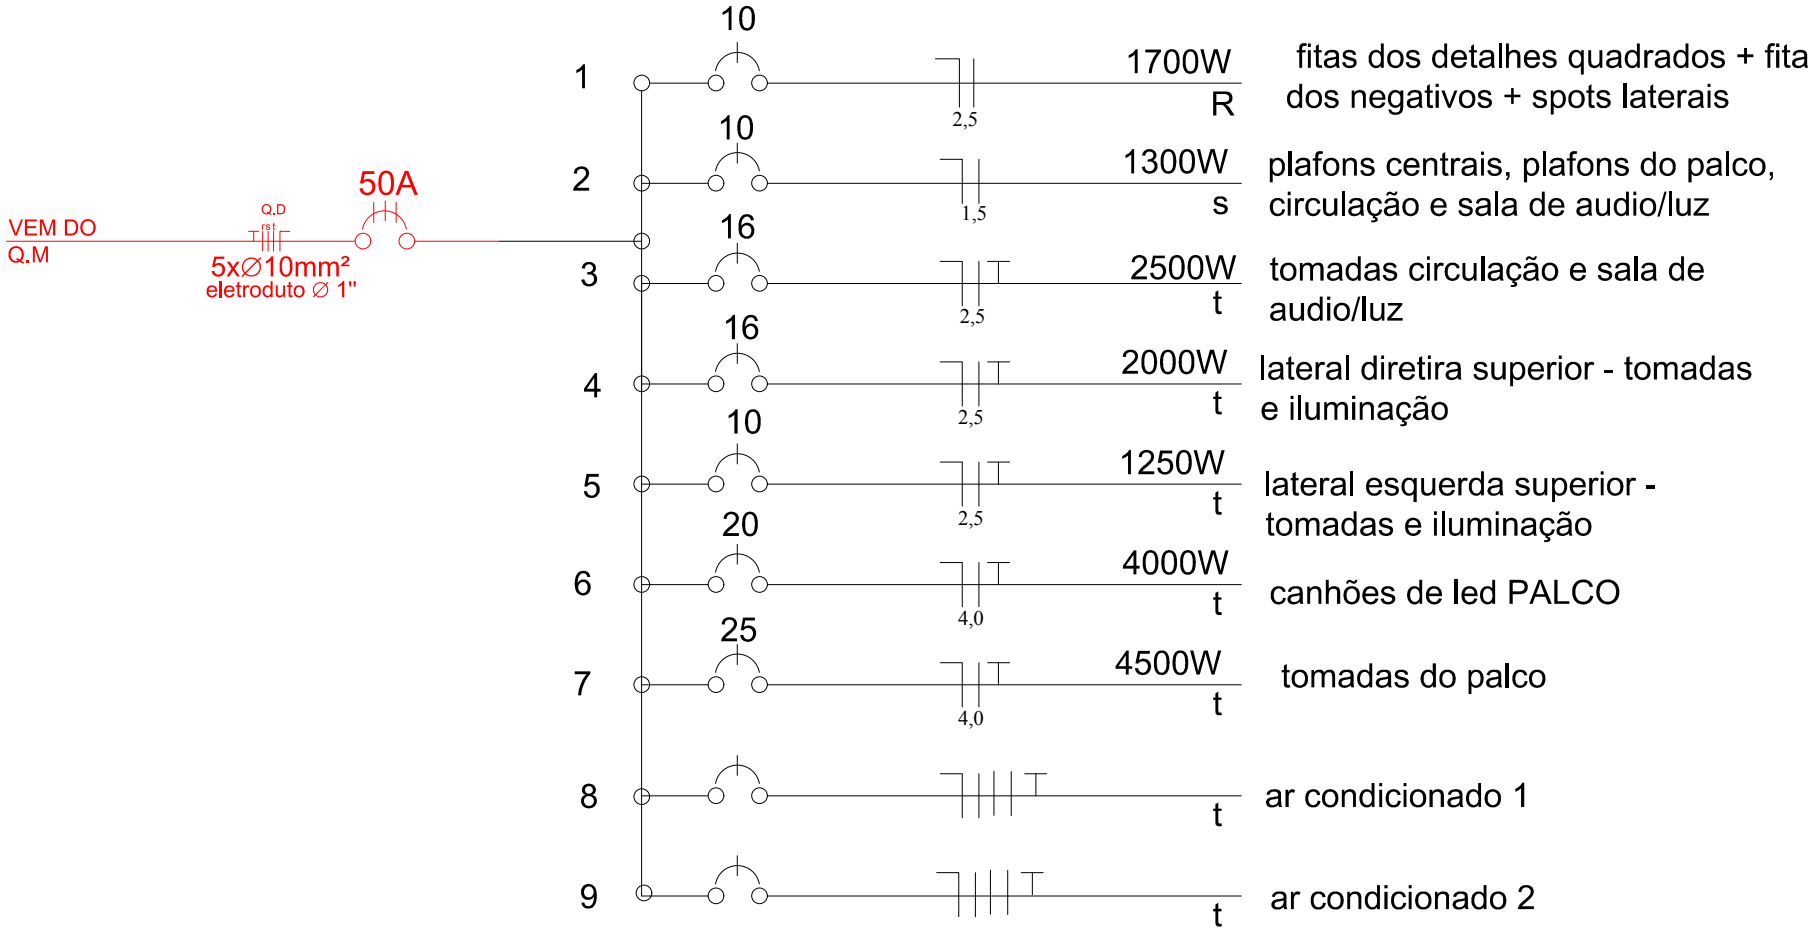

DEPARTAMENTO MUNICIPAL DE ENGENHARIA

PREFEITURA MUNICIPAL TENENTE PORTELA

REFORMA DO CENTRO CULTURAL

Localização: PRAÇA TENENTE PAIVA

PROJETO ELÉTRICO AUDITÓRIO

DATA: Janeiro/2020

REGISTRO CREA: 128652-4

ESCALA: Indicada

PRANCHA: 10/14

Resp. Técnico

Proprietário