



PERFIL TRANSVERSAL RUA TREZE DE MAIO  
ESCALA 1:50

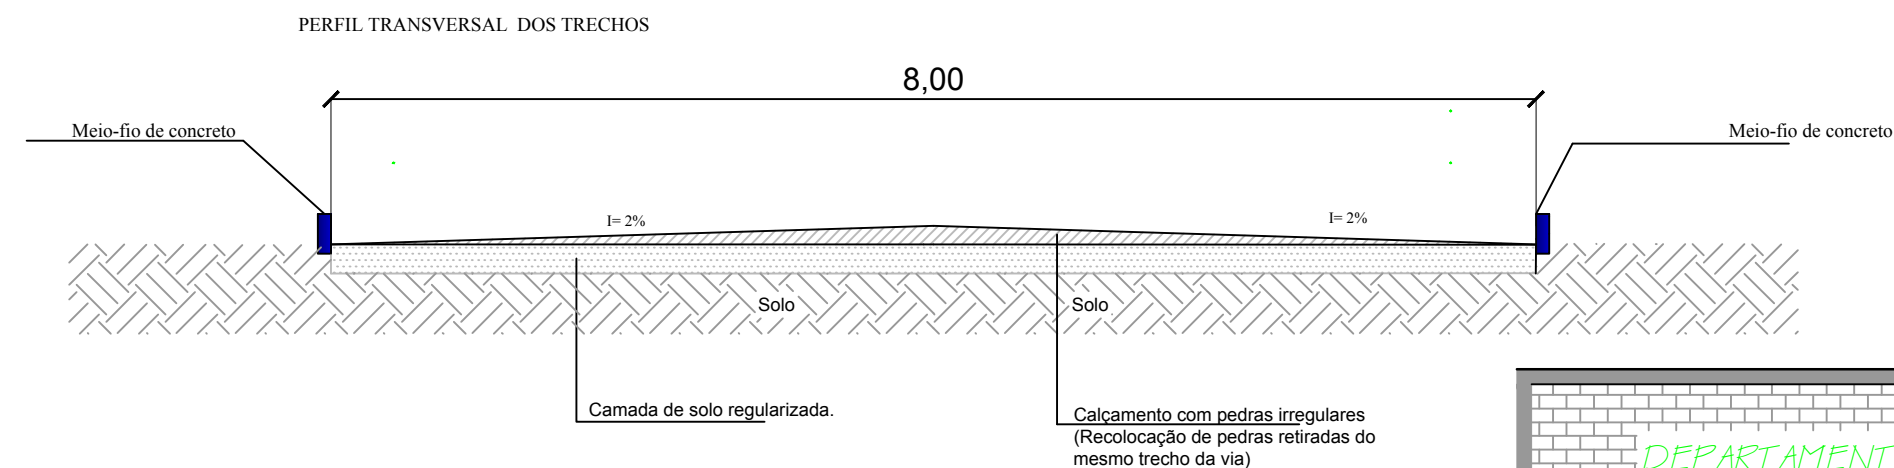

PERFIL TRANSVERSAL Rua Pedro Antonioello  
ESCALA 1:50

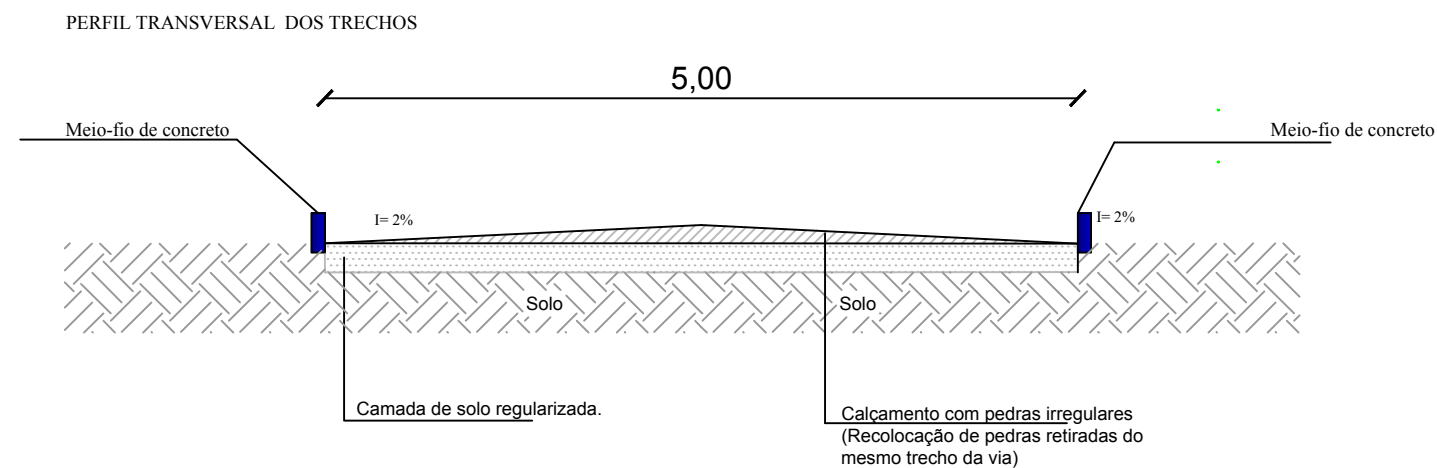

PERFIL TRANSVERSAL RUA BECO CAXAMBU  
ESCALA 1:50



DEPARTAMENTO MUNICIPAL DE ENGENHARIA

PROPRIETÁRIO:  
**PREFEITURA MUNICIPAL TENENTE PORTELA**

PROJETO:  
**PERFIL TRANSVERSAL DAS RUAS**

LOCAL:  
**RUA TREZE DE MAIO, Rua Pedro Antonioello, RUA BECO CAXAMBU**

DATA:  
**Novembro/2020**

COLABORADORA:  
**Luiza Guerra e Daniel Porsch**

RESPONSÁVEL TÉCNICO:  
**ELIANDRO TIECKER**

REGISTRO CREA:  
**180283**

ASSINATURA:  
Responsável Técnico Proprietário

ESCALA:  
Indicado 01/01