


NOTA 1: TODOS OS FUNCIONÁRIOS DEVERÃO ESTAR UTILIZANDO EQUIPAMENTO DE PROTEÇÃO INDIVIDUAL (uniforme, capacete, bota, cinto de segurança etc) FICANDO A OBRA SUJEITA A PARALIZAÇÃO QUANDO VERIFICADO A NÃO UTILIZAÇÃO DESTES.

NOTA 2: NENHUMA MODIFICAÇÃO NO PROJETO DEVE SER REALIZADA SEM CONSULTA E CONSENTIMENTO DO DEPARTAMENTO DE ENGENHARIA, ESTE QUE ATRAVES DE OFICIO PERMITIRA A MODIFICAÇÃO, CASO CONTRÁRIO O ITEM MODIFICADO FICA SUJEITO A DEMOLIÇÃO SEM DIREITO A ADITIVO.

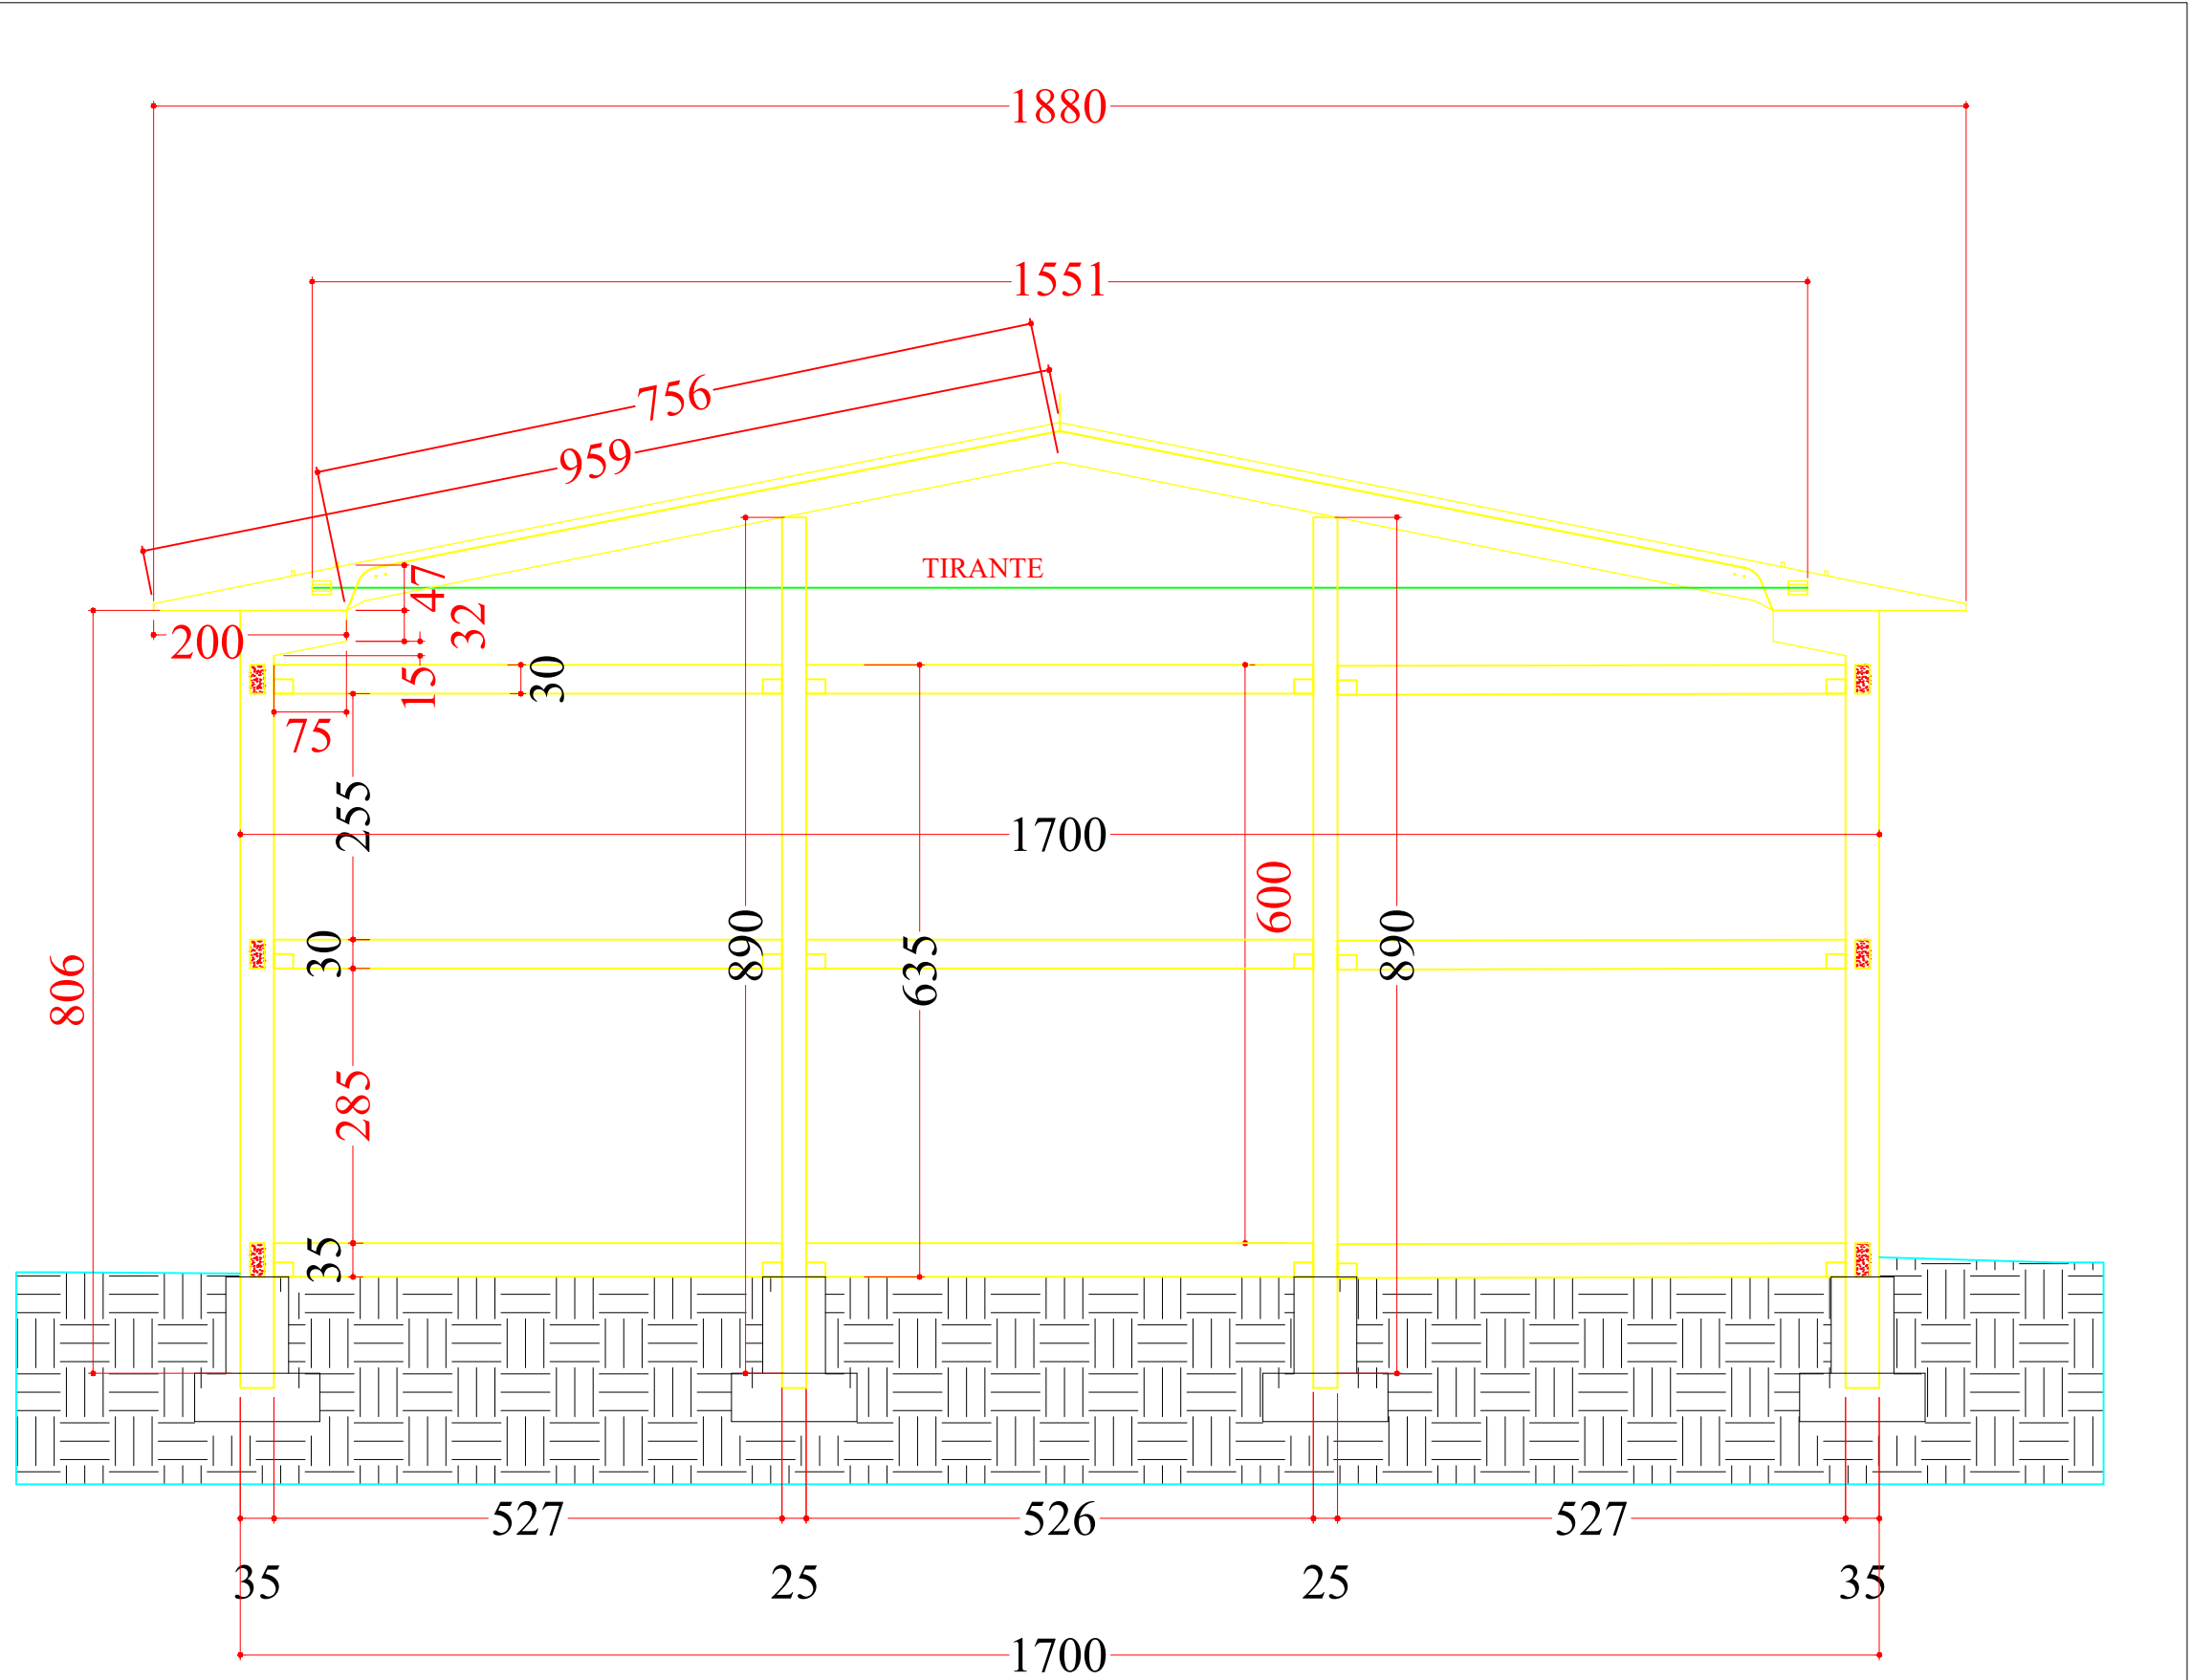

Corte Transversal AA'

DEPARTAMENTO MUNICIPAL DE ENGENHARIA

PROPRIETÁRIO: PREFEITURA MUNICIPAL TENENTE PORTELA	
PROJETO: QUADRA DE ESPORTES CORTE LONGITUDINAL, TRANSVERSAL E PROJETO ELÉTRICO	ÁREA CONSTRUÍDA: 510,00M²
LOCAL: TERRA INDÍGENA DO GUARITA - SETOR ABC (TENENTE PORTELA-RS)	DATA: ABRIL/20
<div> <div>RESPONSÁVEL TÉCNICO: Ronei Robson Pöerch</div> <div>REGISTRO CREA: 128652-4</div> </div>	
ASSINATURA:	ESCALA: 1/75 PRANCHA: 05/06
Responsável Técnico	Proprietário