




OBS:
Será necessário um pequeno corte com atterro
(compensação) para deixar o terreno nivelado.

IMAGEM DO LOCAL (ATUAL)

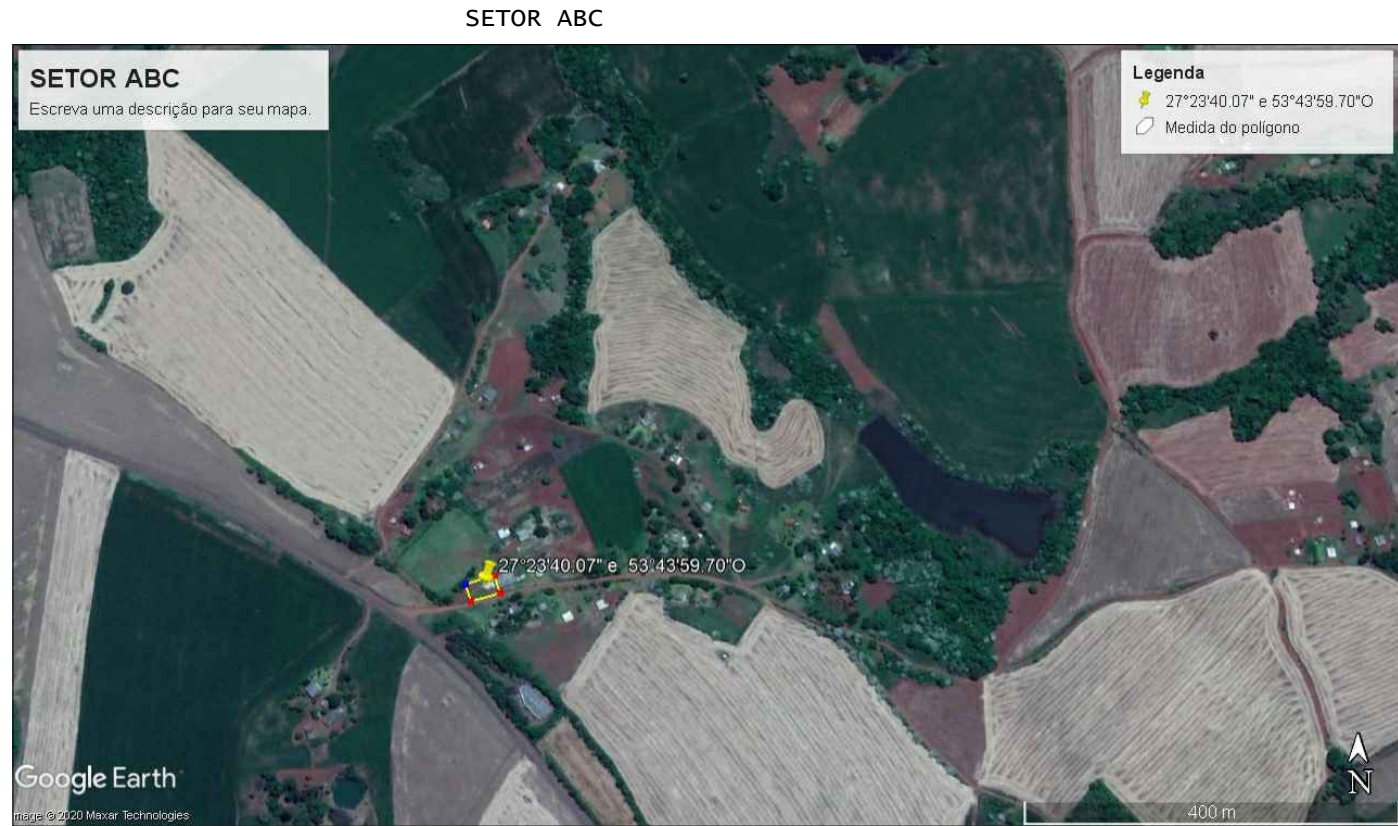

DEPARTAMENTO MUNICIPAL DE ENGENHARIA

PROPRIETÁRIO: PREFEITURA MUNICIPAL TENENTE PORTELA	
PROJETO: QUADRA DE ESPORTES LOCALIZAÇÃO	ÁREA CONSTRUÍDA: 510,00M ²
LOCAL: TERRA INDÍGENA DO GUARITA – SETOR ABC (TENENTE PORTELA-RS)	DATA: ABRIL/20
RESPONSÁVEL TÉCNICO: Ronei Robson Pöerch	
REGISTRO CREA: 128652-4	
ASSINATURA:	ESCALA: 1/75
Responsável Técnico	PRANCHA: 01/06 Proprietário