



LEGENDA

PLANTA BAI

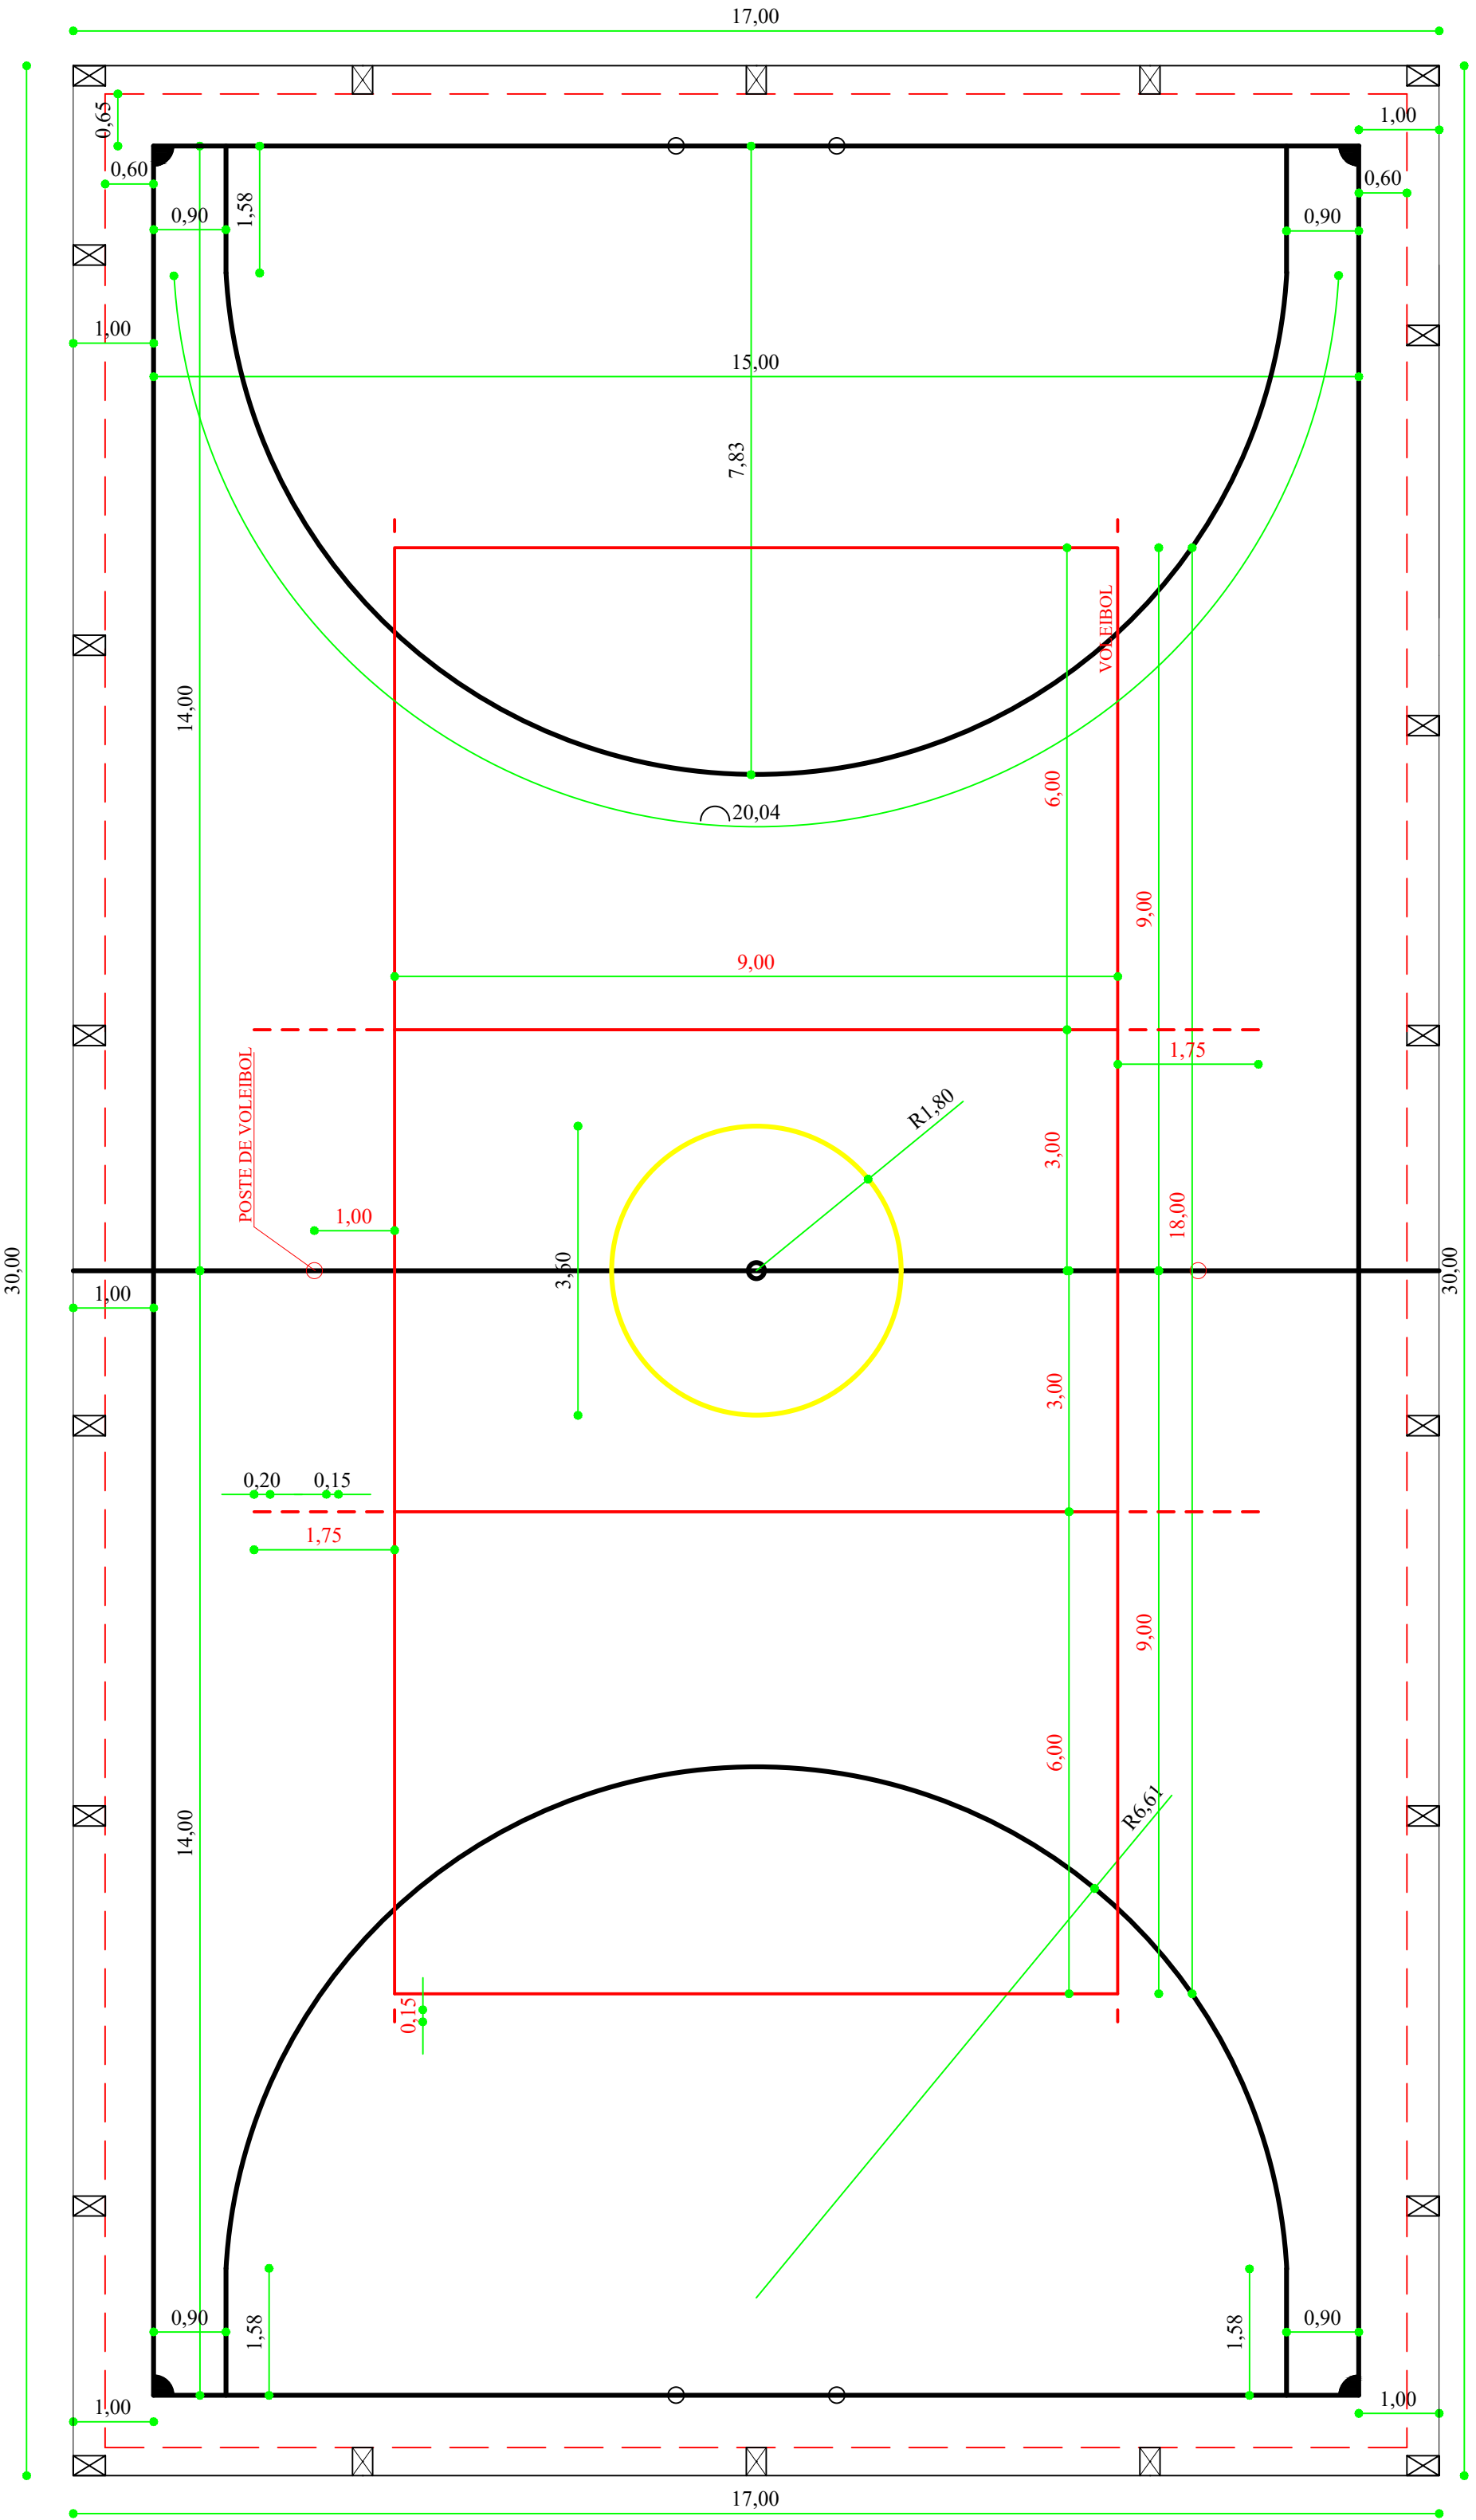

PLANTA BAIXA -
DETALHE MARCAÇÃO QUADRA - FUTSAL E VOLEIBOL

GOLEIRA

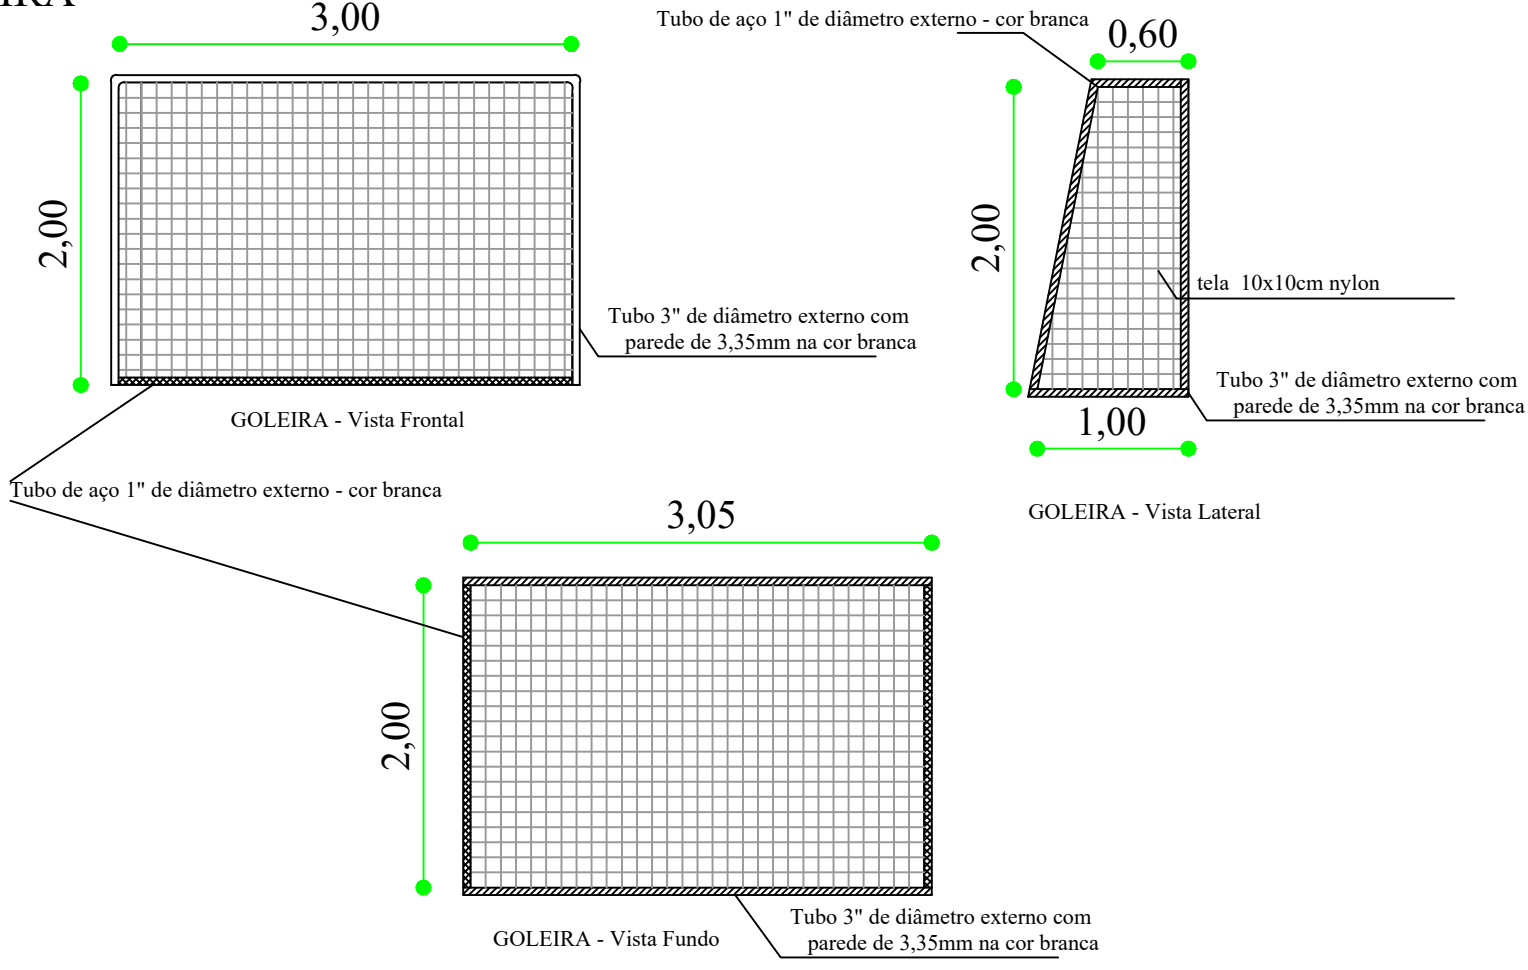

NOTA 1: TODOS OS FUNCIONÁRIOS DEVERÃO ESTAR UTILIZANDO EQUIPAMENTO DE PROTEÇÃO INDIVIDUAL (uniforme, capacete, bota, cinto de segurança etc) FICANDO A OBRA SUJEITA A PARALIZAÇÃO QUANDO VERIFICADO A NÃO UTILIZAÇÃO DESTES.

NOTA 2: NENHUMA MODIFICAÇÃO NO PROJETO DEVE SER REALIZADA SEM CONSULTA E CONSENTIMENTO DO DEPARTAMENTO DE ENGENHARIA, ESTE QUE ATRAVÉS DE OFÍCIO PERMITIRÁ A MODIFICAÇÃO, CASO CONTRÁRIO O ITEM MODIFICADO FICA SUJEITO A DEMOLIÇÃO SEM DIREITO A ADITIVO.



DEPARTAMENTO MUNICIPAL DE ENGENHARIA

PROPRIETÁRIO: PREFEITURA MUNICIPAL TENENTE PORTELA

PROJETO:
QUADRA DE ESPORTES
PINTURA QUADRA FUTSAL E VOLEIBOL
DETALHES COLETRAS E REDE VOLEI

A CONSTRUIDA:

510,00M

LOCAL: TERRA INDÍGENA DO GUARITA- ALDEIA ABC
(TENENTE PORTELA-RS)

MAIO / 21

RESPONSÁVEL TÉCNICO: Ronei Robson Pöerch

STRO CREA:
128652-

ASSINATURA

ALA:

/75 06/0

Proprietário