
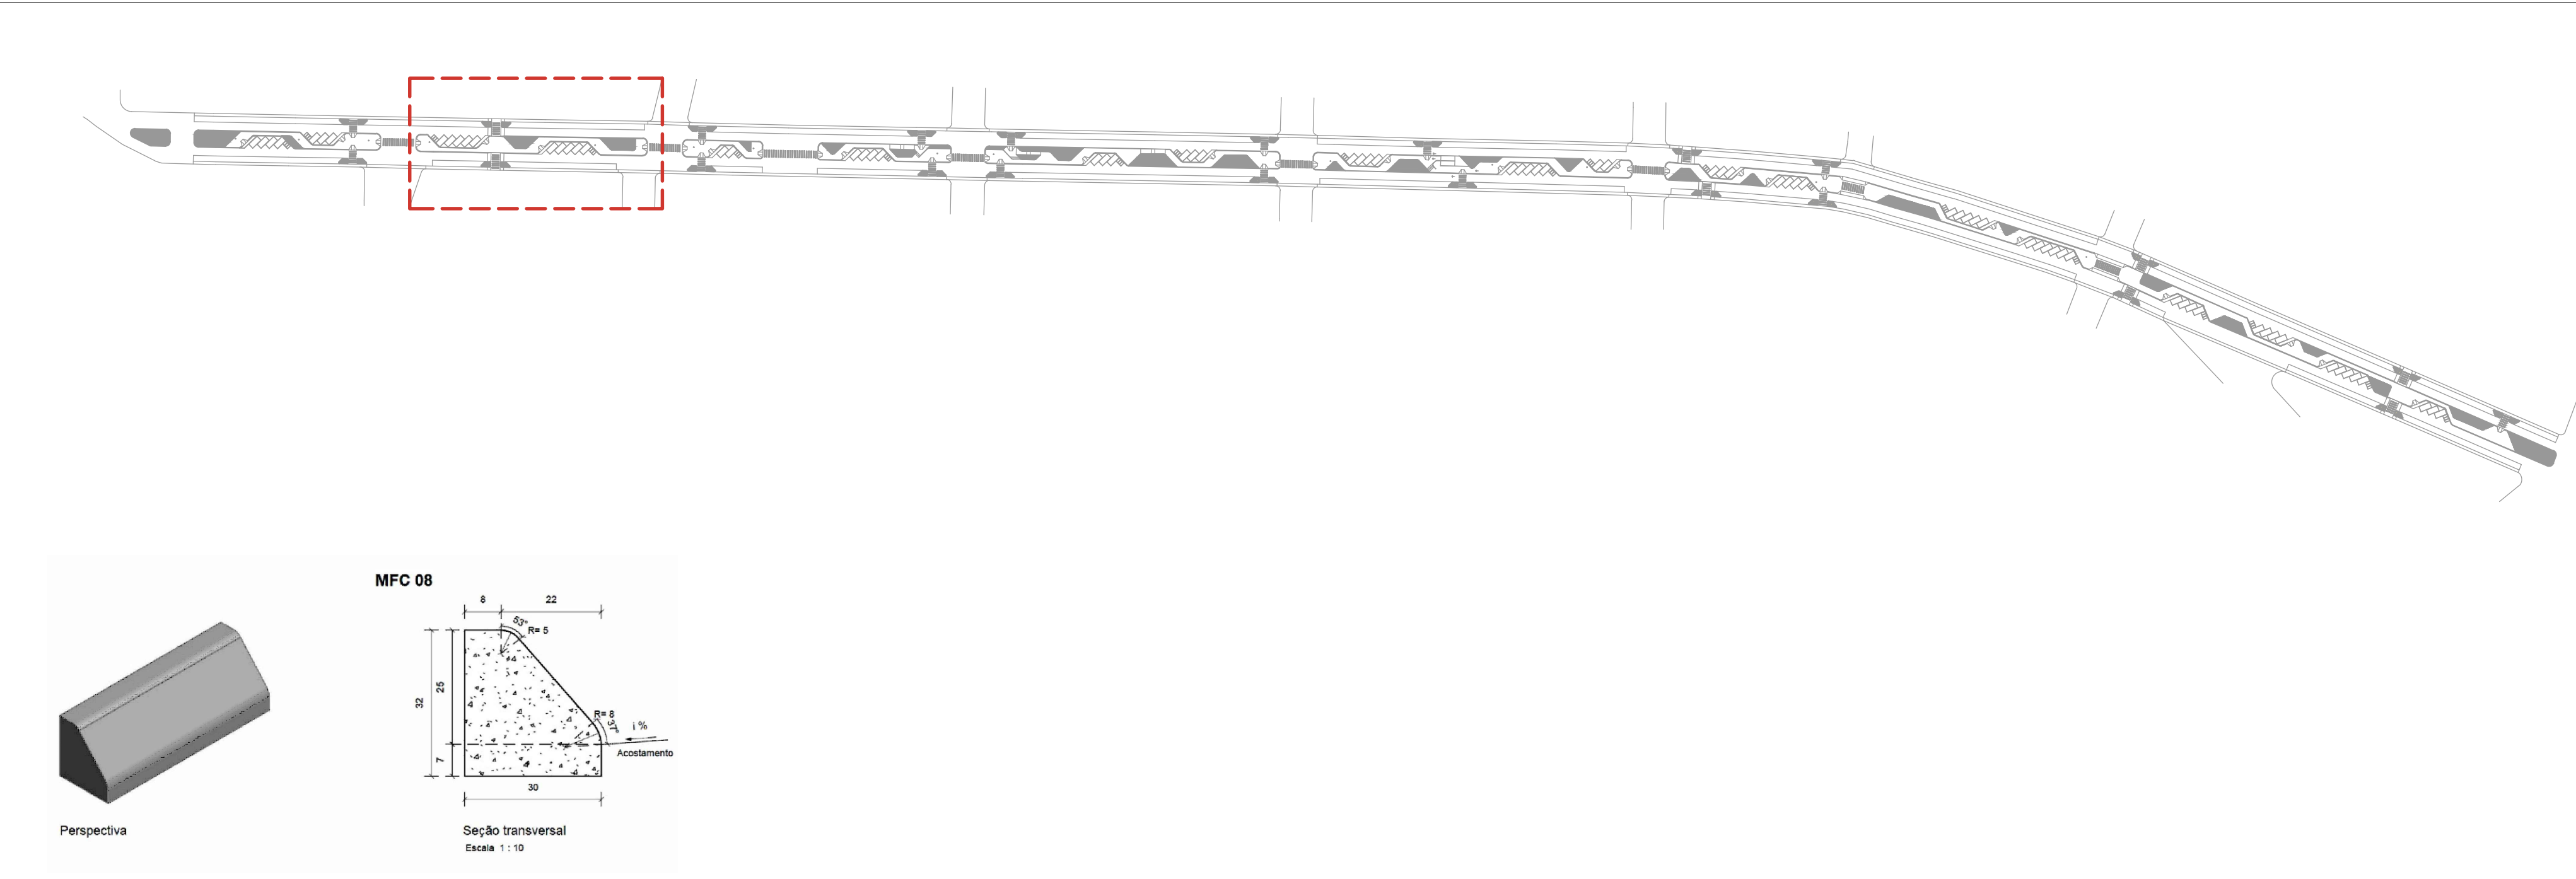
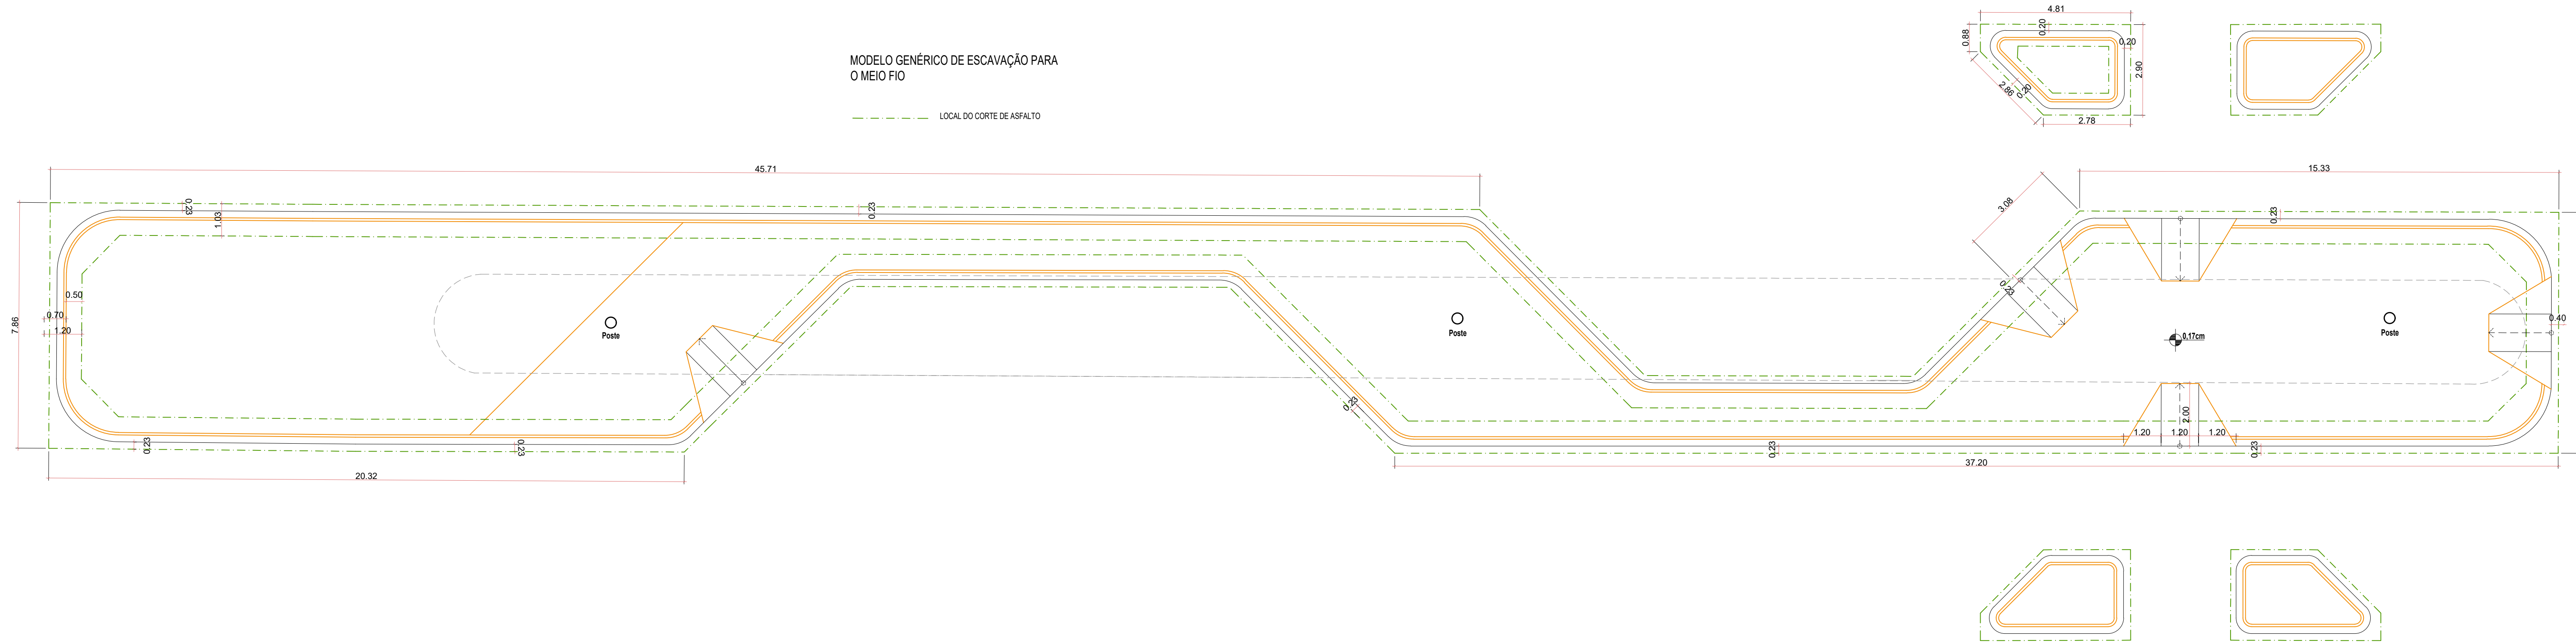


PLANTA BAIXA TÉCNICA
Canteiro 03
(Terreno Ciganos até Dressler)
esc 1:100

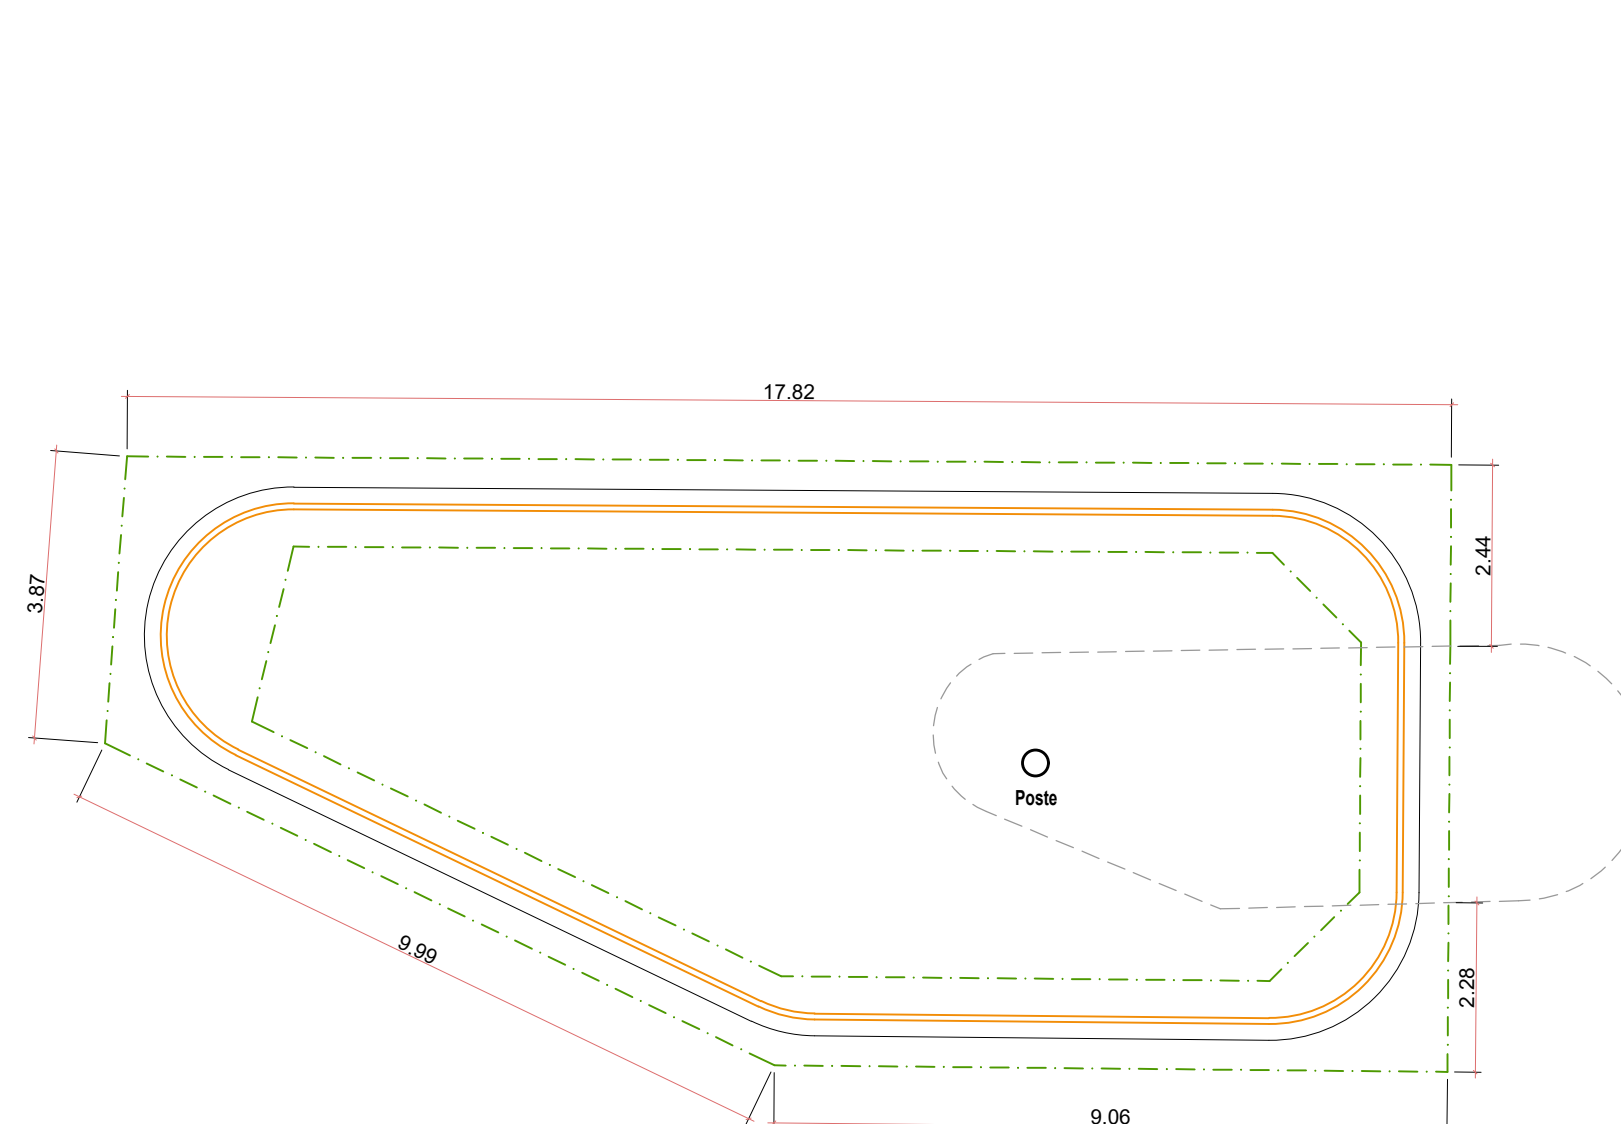

- EM TODO ENCONTRO DO PISO DE CONCRETO COM MEIO FIO OU MUROS, DEVERÁ SER PINADO COM BARRAS DE 5MM A CADA 25CM, COMPRIMENTO 10CM NOS MUROS E MEIO FIO E 20CM PARA DENTRO DO PISO. A TELA SOLDADA DEVERÁ FICAR SOBRE ESTE PINO.

PROJETO: REVITALIZAÇÃO DOS CANTEROS CENTRAIS E ILUMINAÇÃO DA AVENIDA SANTA ROSA			
LOCAL: Avenida Santa Rosa, Centro, Tenente Portela		DATA: Setembro - 2025	
CONTEÚDO: Canteiro 3 - Planta Baixa Técnica e Detalhamentos			
RESPONSÁVEL TÉCNICO PROJETO ARQUITETÔNICO Maicon Mateus Peter Arquiteto e Urbanista CRA 42858-4	RESPONSÁVEL TÉCNICO PROJETO ELÉTRICO Ronei Robson Pöerch Engenheiro Eletricista CREA 12882-4	ÁREA: 7.567,00m²	
APROVADO: Maicon Mateus Peter, Ronei Robson Pöerch, Proprietário		REVISÃO: Informada	DATA: 01/02 PRÓXIMA DATA: 03/17