



PLANTA DE FORMAS - VIGA INTERMEDIÁRIA
15x30cm

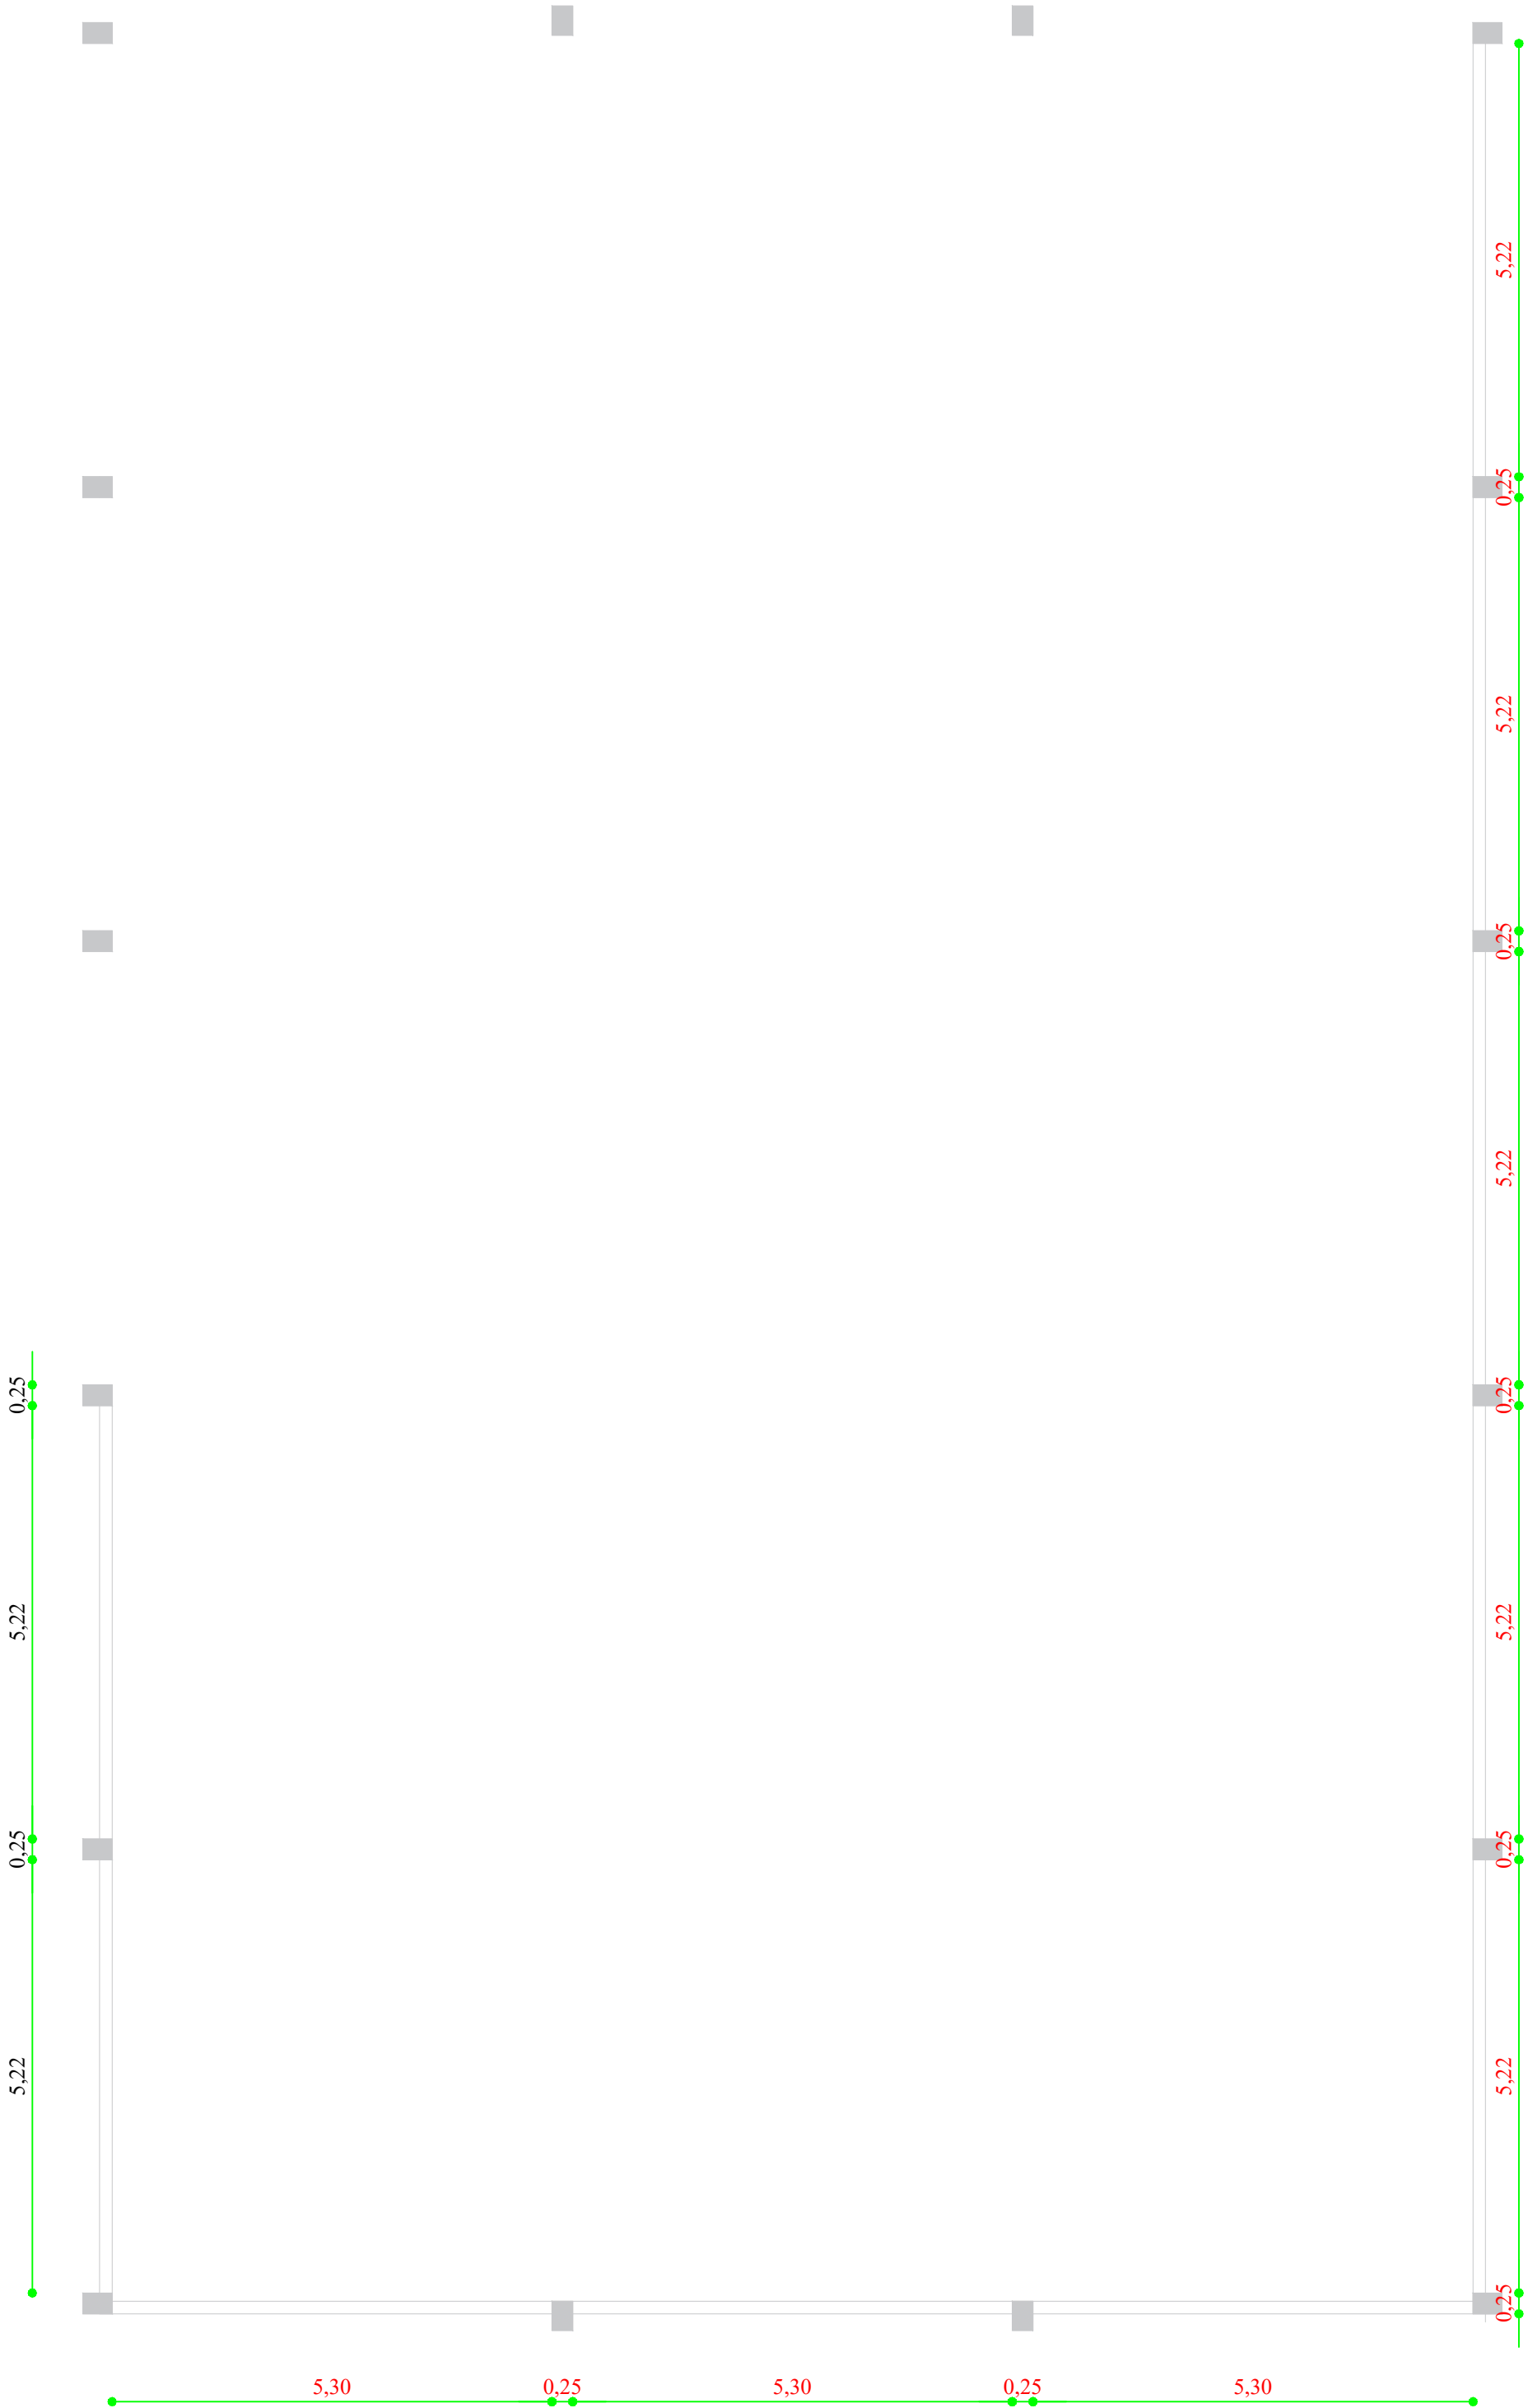

PLANTA DE FORMAS - VIGA DE COROAMENTO
15x30cm

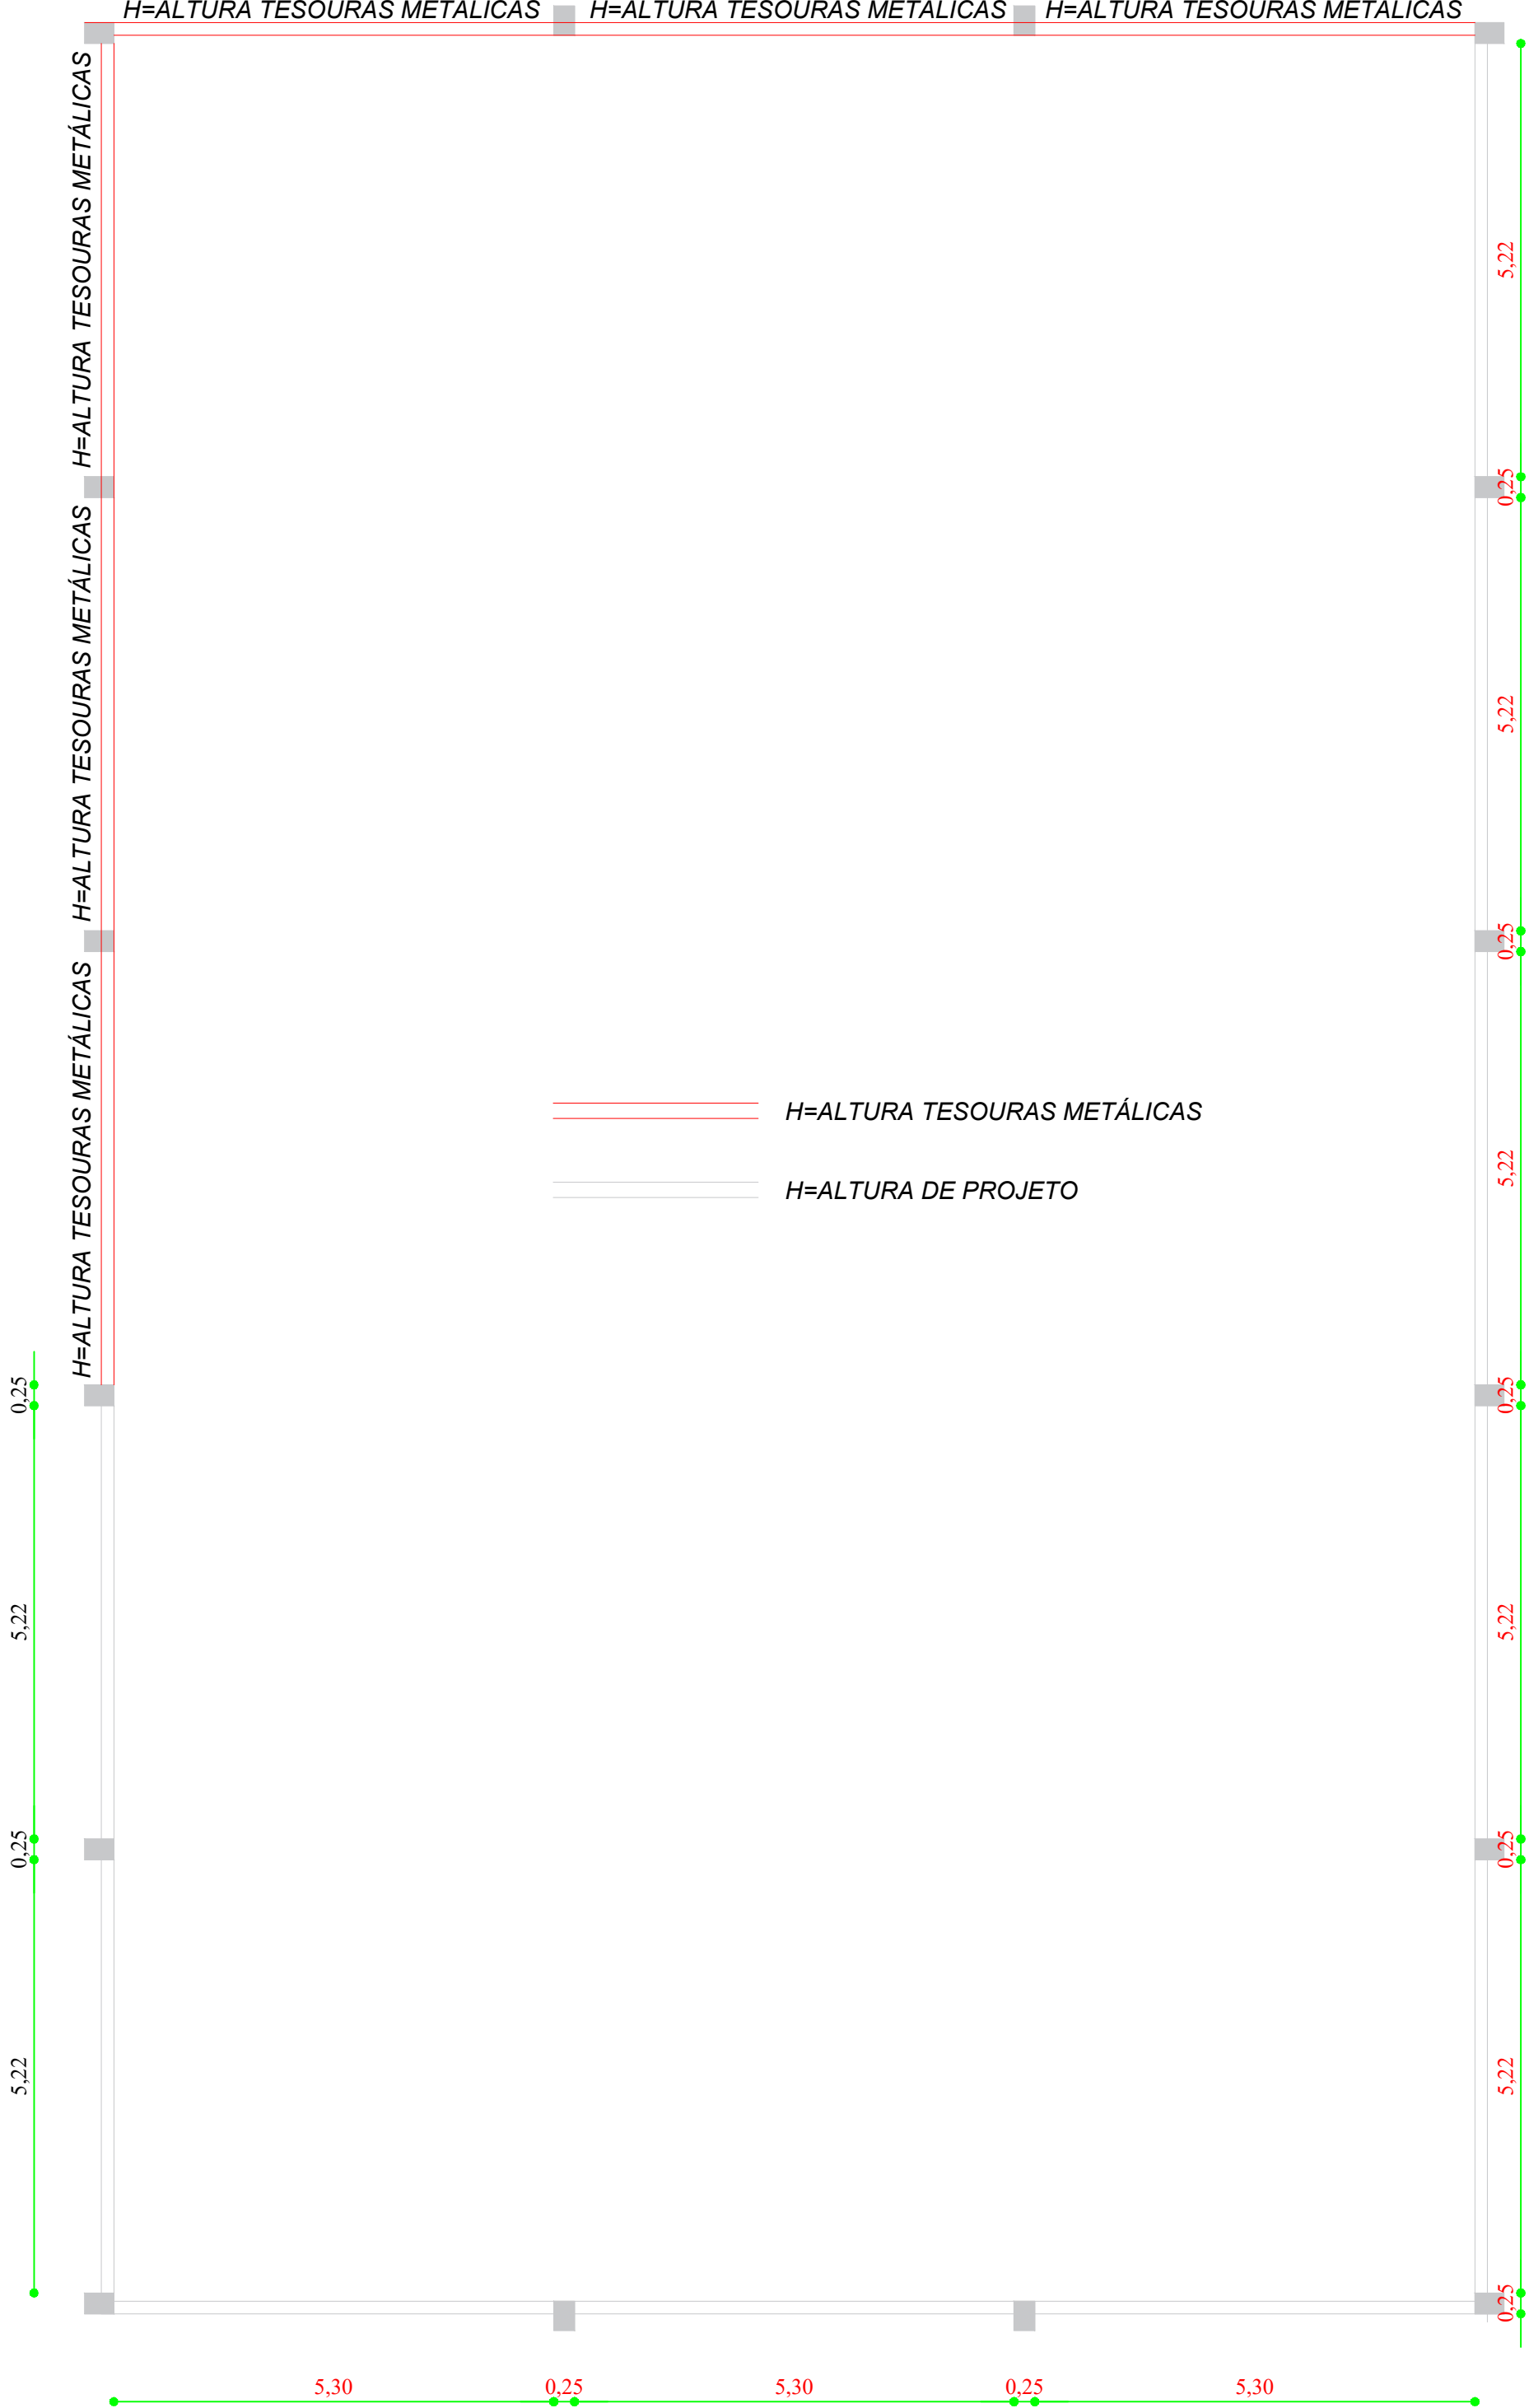

NOTA 1: TODOS OS FUNCIONÁRIOS DEVERÃO ESTAR UTILIZANDO EQUIPAMENTO DE PROTEÇÃO INDIVIDUAL (uniforme, capacete, bota, cinto de segurança etc) FICANDO A OBRA SUJEITA A PARALIZAÇÃO QUANDO VERIFICADO A NÃO UTILIZAÇÃO DESTES.

NOTA 2: NENHUMA MODIFICAÇÃO NO PROJETO DEVE SER REALIZADA SEM CONSULTA E CONSENTIMENTO DO DEPARTAMENTO DE ENGENHARIA, ESTE QUE ATRAVES DE OFÍCIO PERMITIRA A MODIFICAÇÃO, CASO CONTRÁRIO O ITEM MODIFICADO FICA SUJEITO A DEMOLIÇÃO SEM DIREITO A ADITIVO.



DEPARTAMENTO MUNICIPAL DE ENGENHARIA

PROPRIETÁRIO: PREFEITURA MUNICIPAL TENENTE PORTELA	
PROJETO: GINÁSIO POLIESPORTIVO VIGAS INTERMEDIÁRIAS E COROAMENTO	ÁREA CONSTRUÍDA: 747,34M²
LOCAL: COMUNIDADE PERPÉTUO SOCORRO (TENENTE PORTELA-RS)	DATA: julho/25
RESPONSÁVEL TÉCNICO: Ronei Robson Pöerch	
REGISTRO CREA: 128652-4	
ASSINATURA: Responsável Técnico	PRANCHA: 04/08