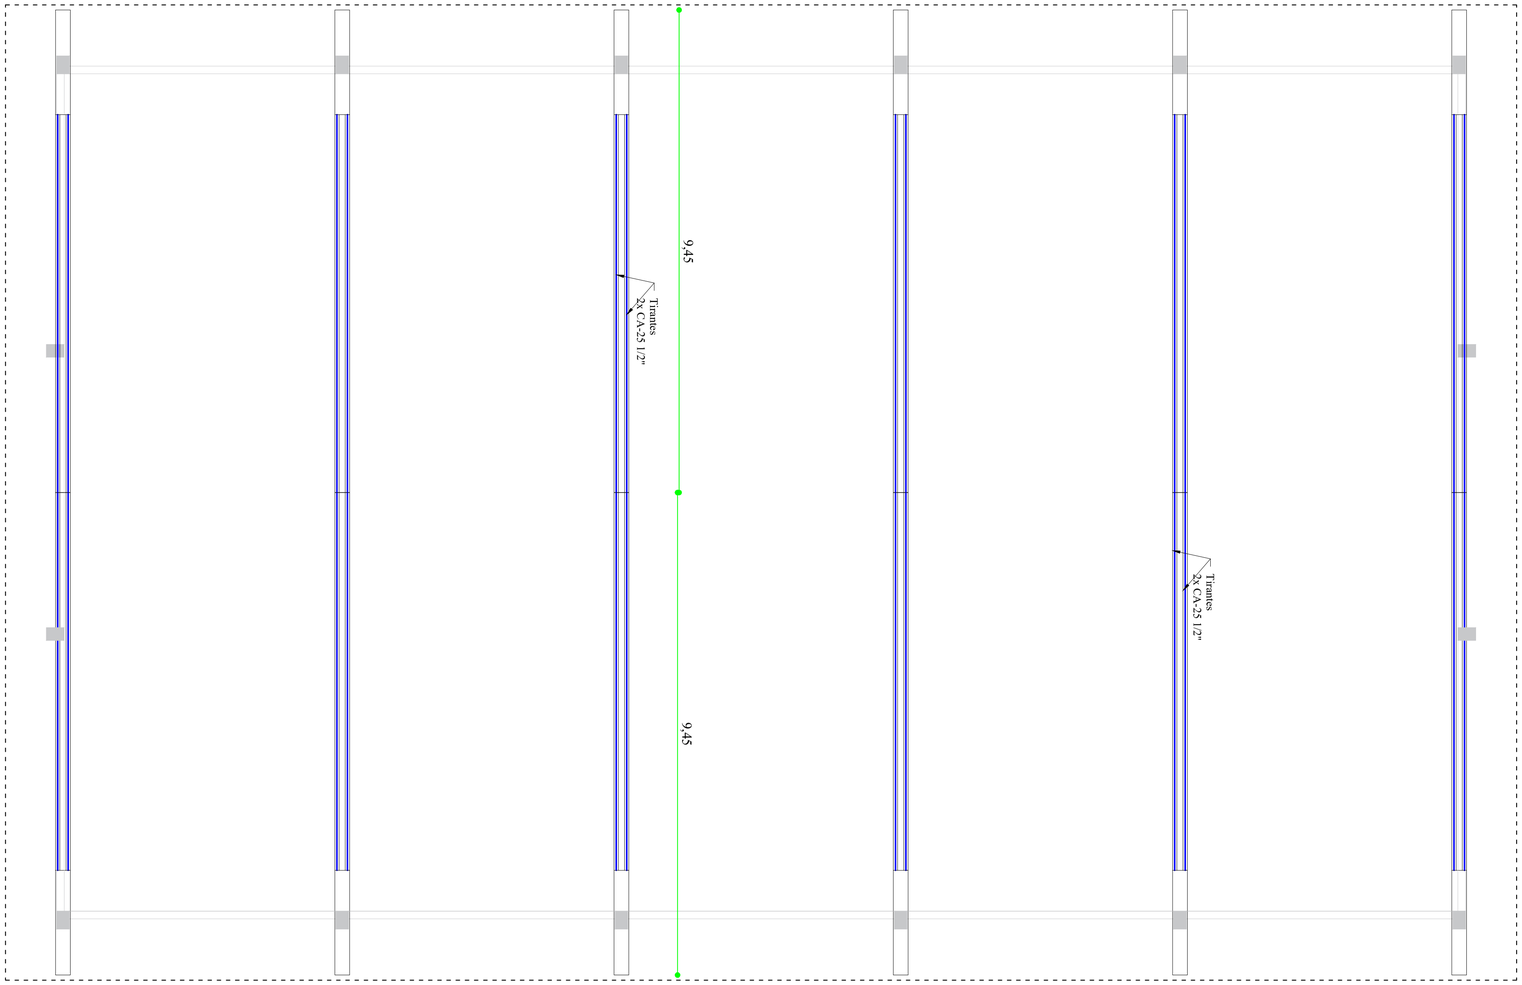

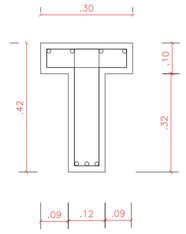

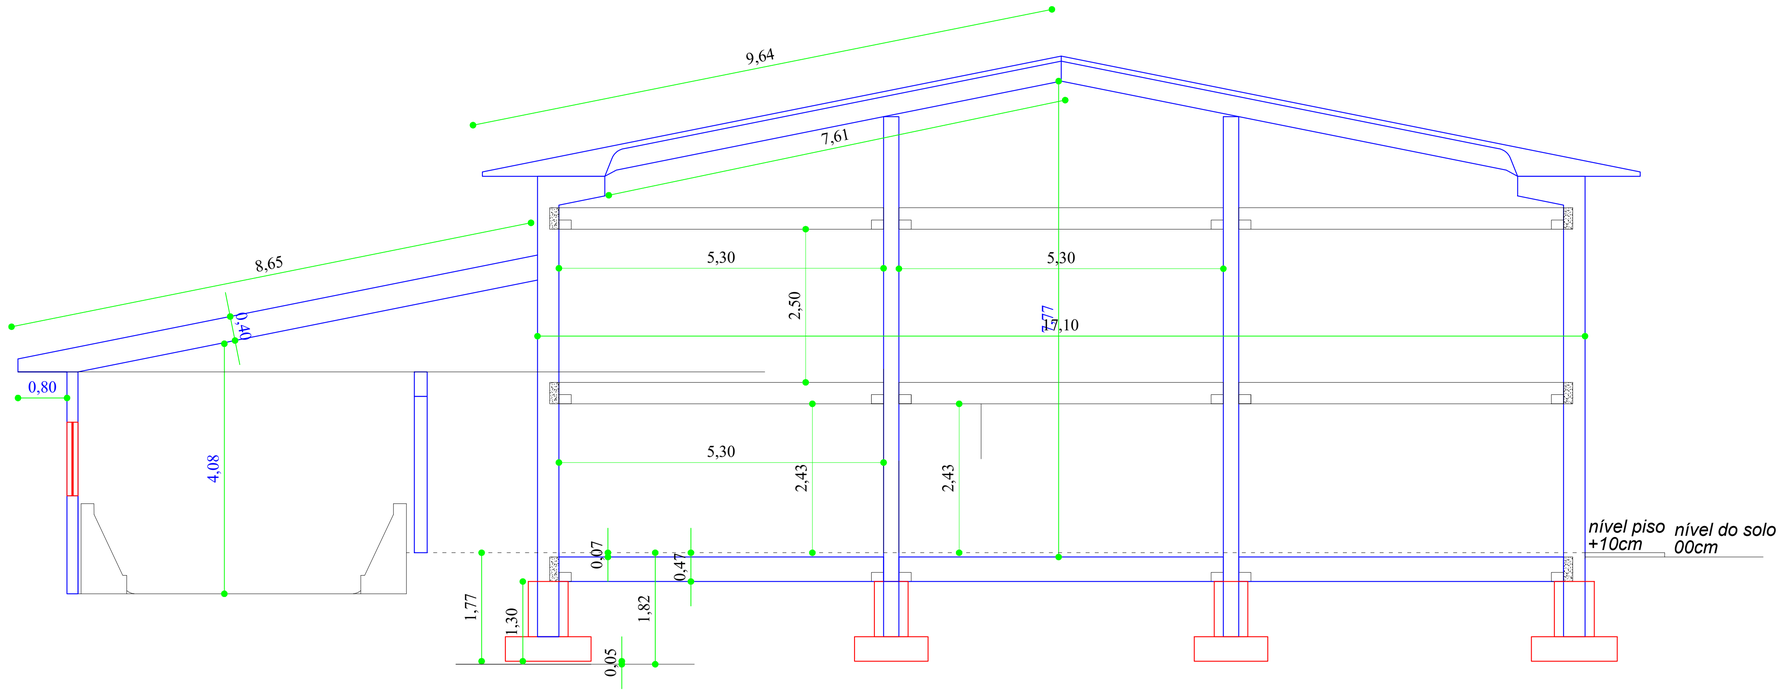

NOTA 1: TODOS OS FUNCIONÁRIOS DEVERÃO ESTAR UTILIZANDO EQUIPAMENTO DE PROTEÇÃO INDIVIDUAL (uniforme, capacete, bota, cinto de segurança etc) FICANDO A OBRA SUJEITA A PARALIZAÇÃO QUANDO VERIFICADO A NÃO UTILIZAÇÃO DESTES.

NOTA 2: NENHUMA MODIFICAÇÃO NO PROJETO DEVE SER REALIZADA SEM CONSULTA E CONSENTIMENTO DO DEPARTAMENTO DE ENGENHARIA, ESTE QUE ATRAVES DE OFíCIO PERMITIRA A MODIFICAÇÃO, CASO CONTRÁRIO O ITEM MODIFICADO FICA SUJEITO A DEMOLIÇÃO SEM DIREITO A ADITIVO.

DEPARTAMENTO MUNICIPAL DE ENGENHARIA

PROPRIETÁRIO:
PREFEITURA MUNICIPAL TENENTE PORTELA

PROJETO:
GINÁSIO POLIESPORTIVO
TESOURAS E CORTE

ÁREA CONSTRUÍDA:
747,34M²

LOCAL:
COMUNIDADE PERPÉTUO SOCORRO
(TENENTE PORTELA-RS)

DATA:
outubro/25

RESPONSÁVEL TÉCNICO:
Ronei Robson Pöerch

REGISTRO CREA:
128652-4

ASSINATURAS:
gov.br Documento assinado digitalmente
RONEI ROBSON POERCH
Data: 08/08/2025 08:56:32-0300
Verifique em https://validar.iti.gov.br
Responsável Técnico

ROSEMAR ANTONIO SALA:37185721091
Assinado de forma digital por ROSEMAR ANTONIO SALA:37185721091
Dados: 2025.08.08 10:18:48 -03'00'
Proprietário

ESCALA:
1/75

PRANCHA:
05/08