
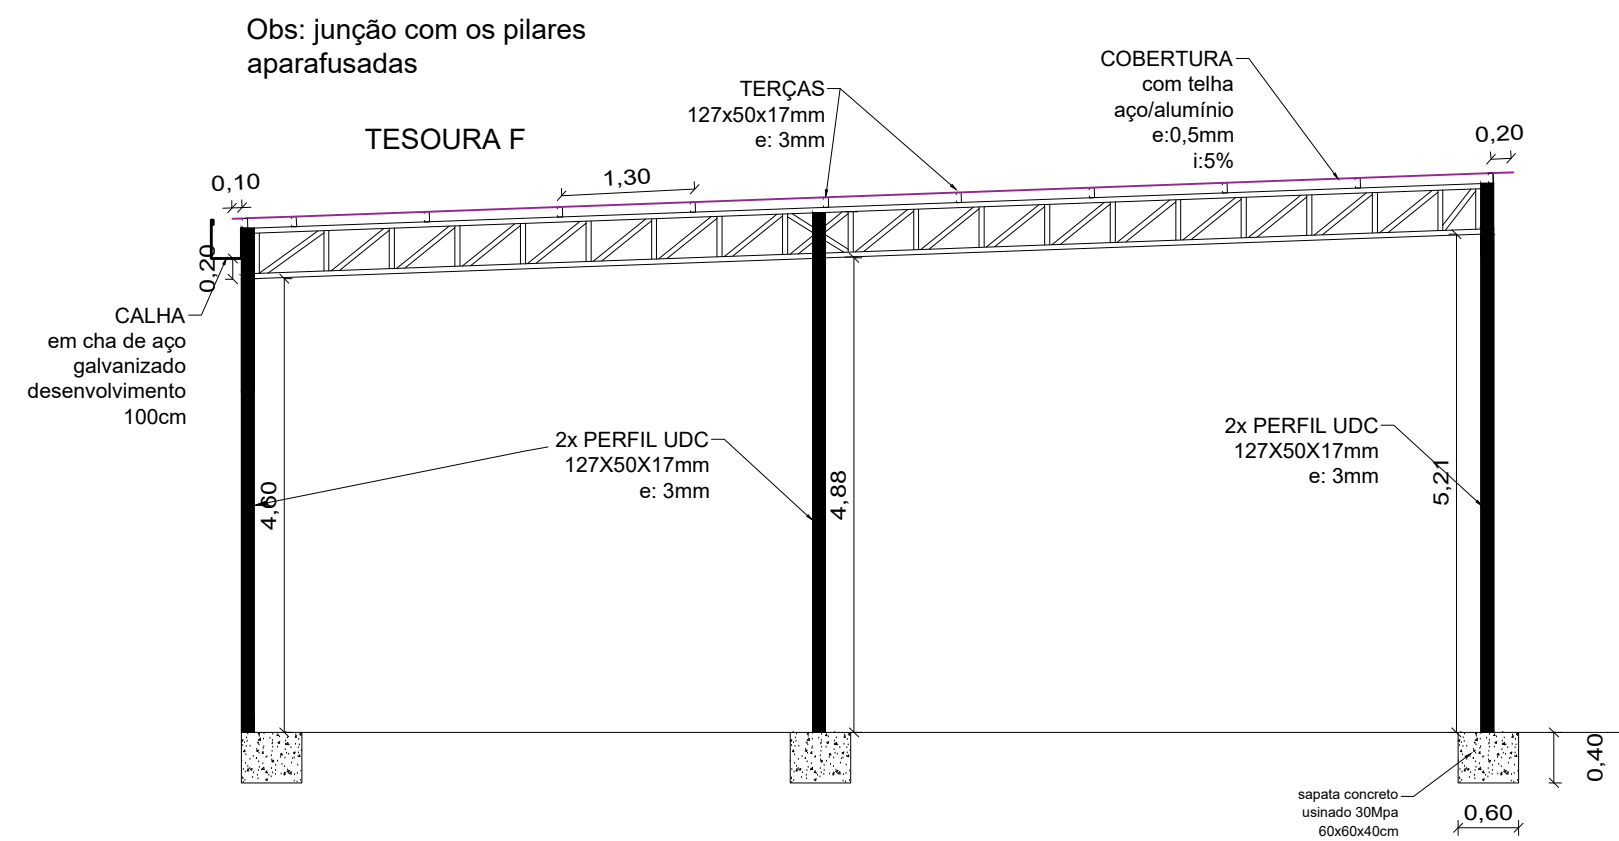
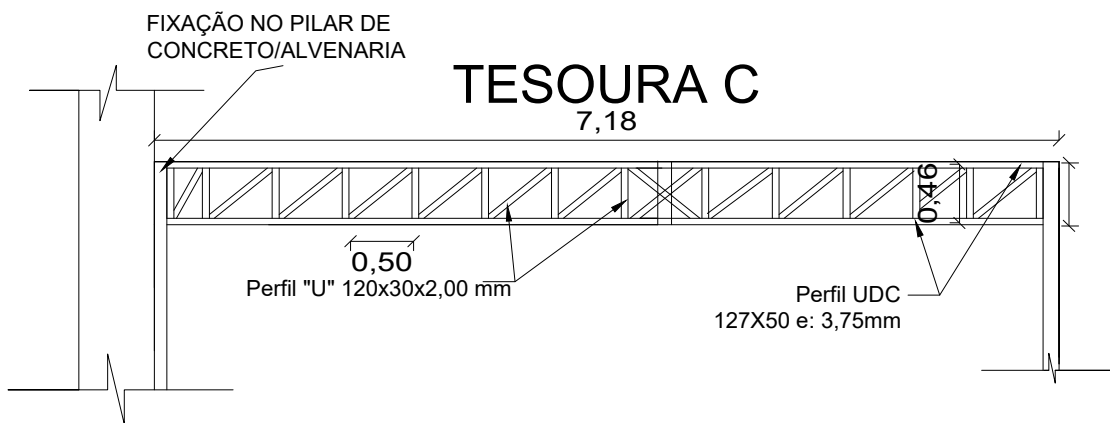
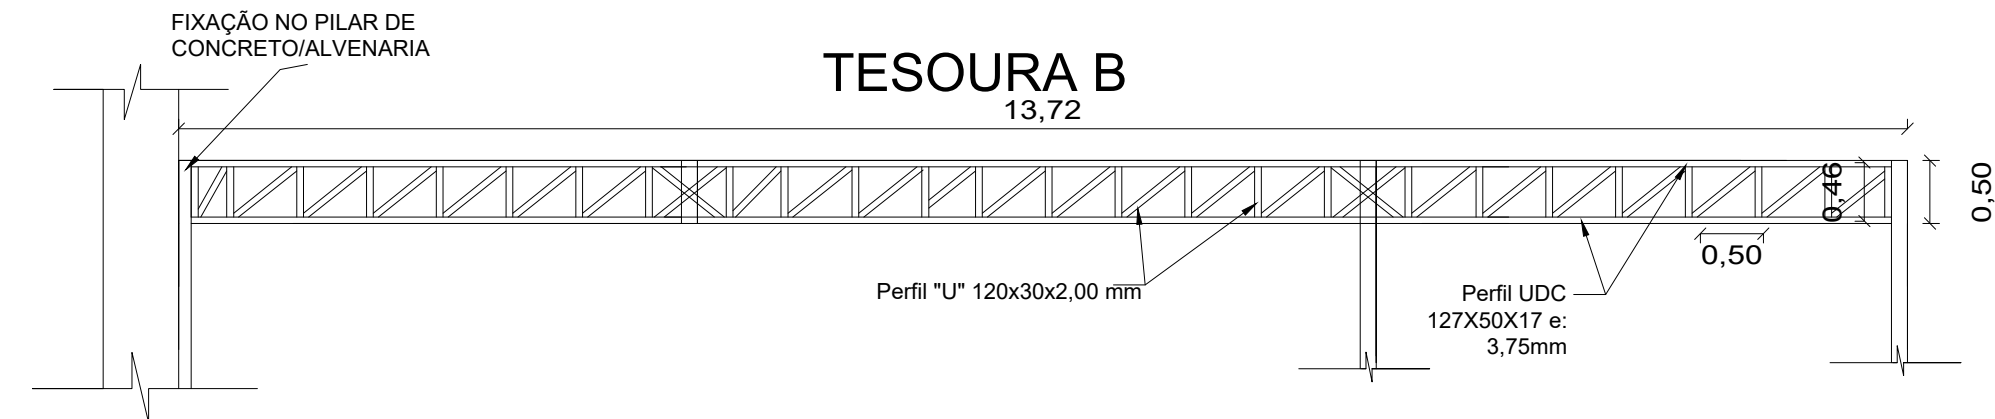
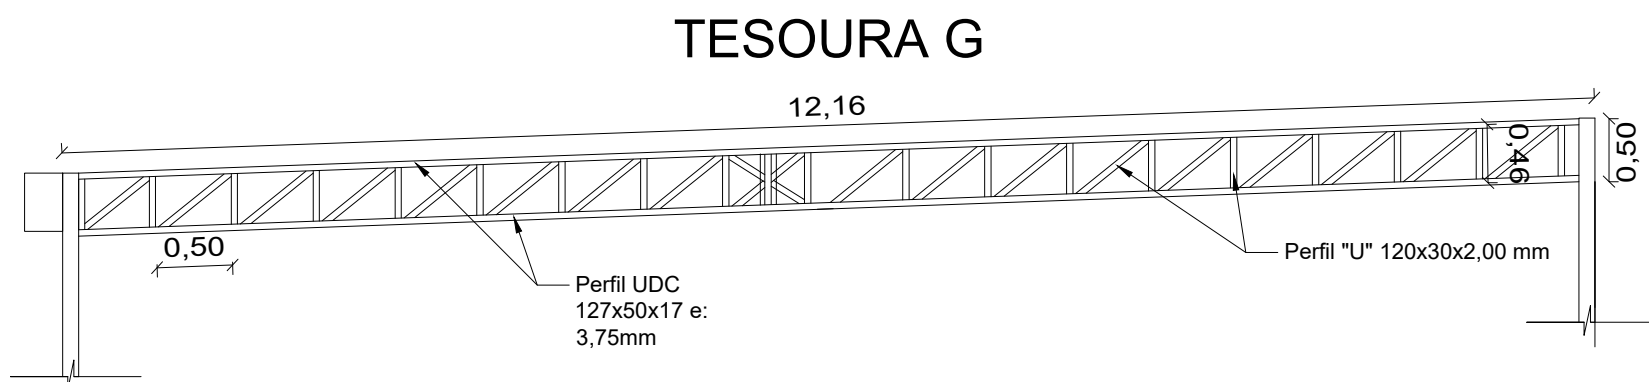
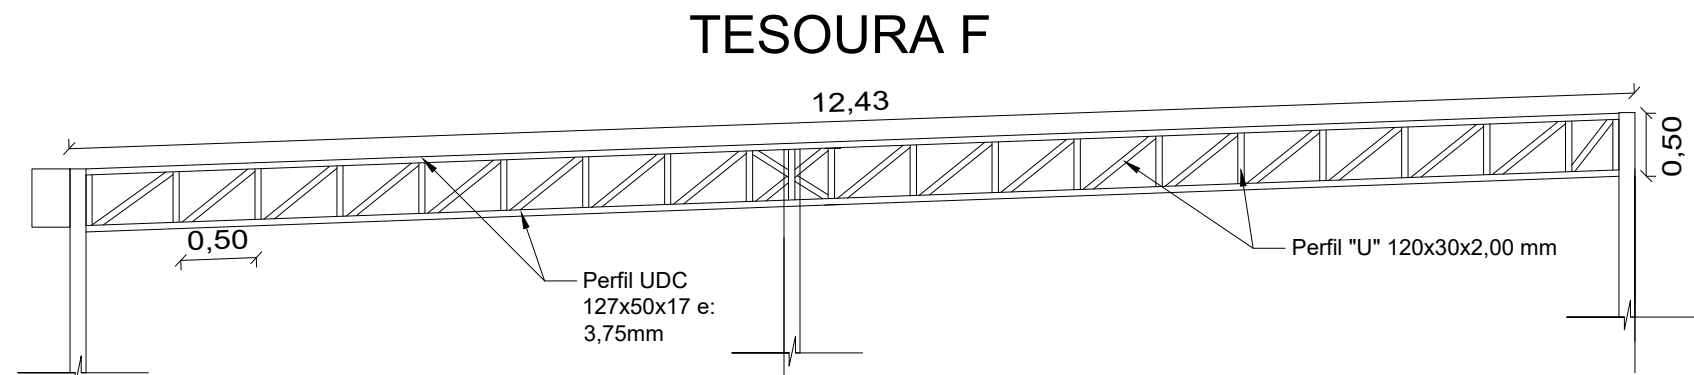
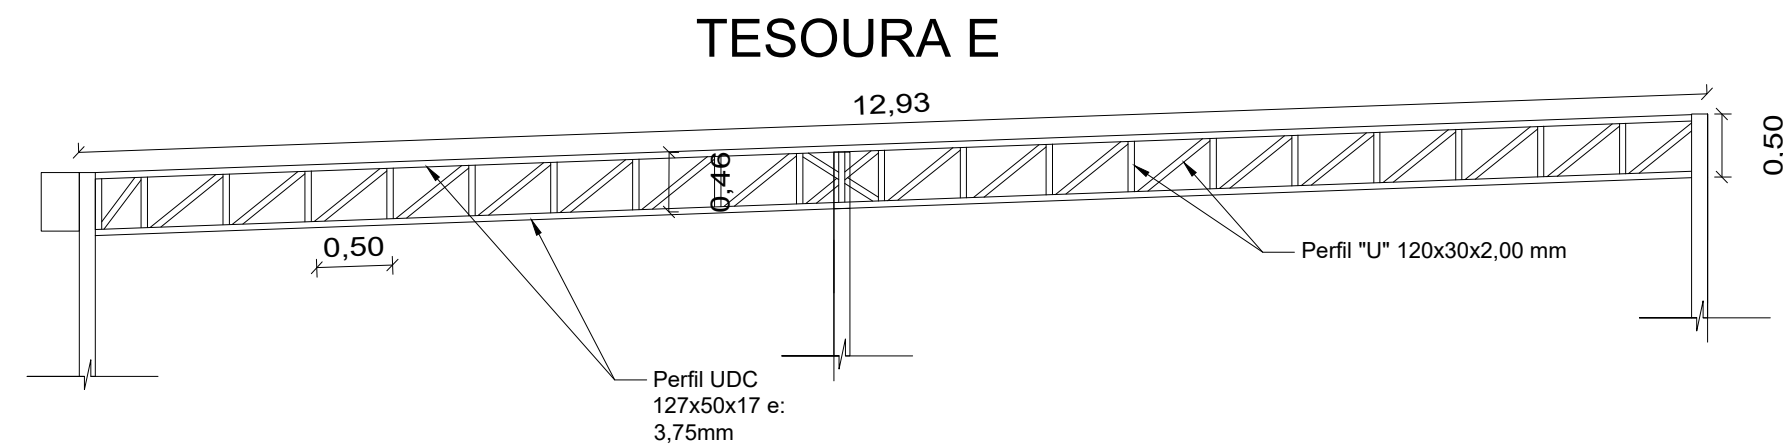


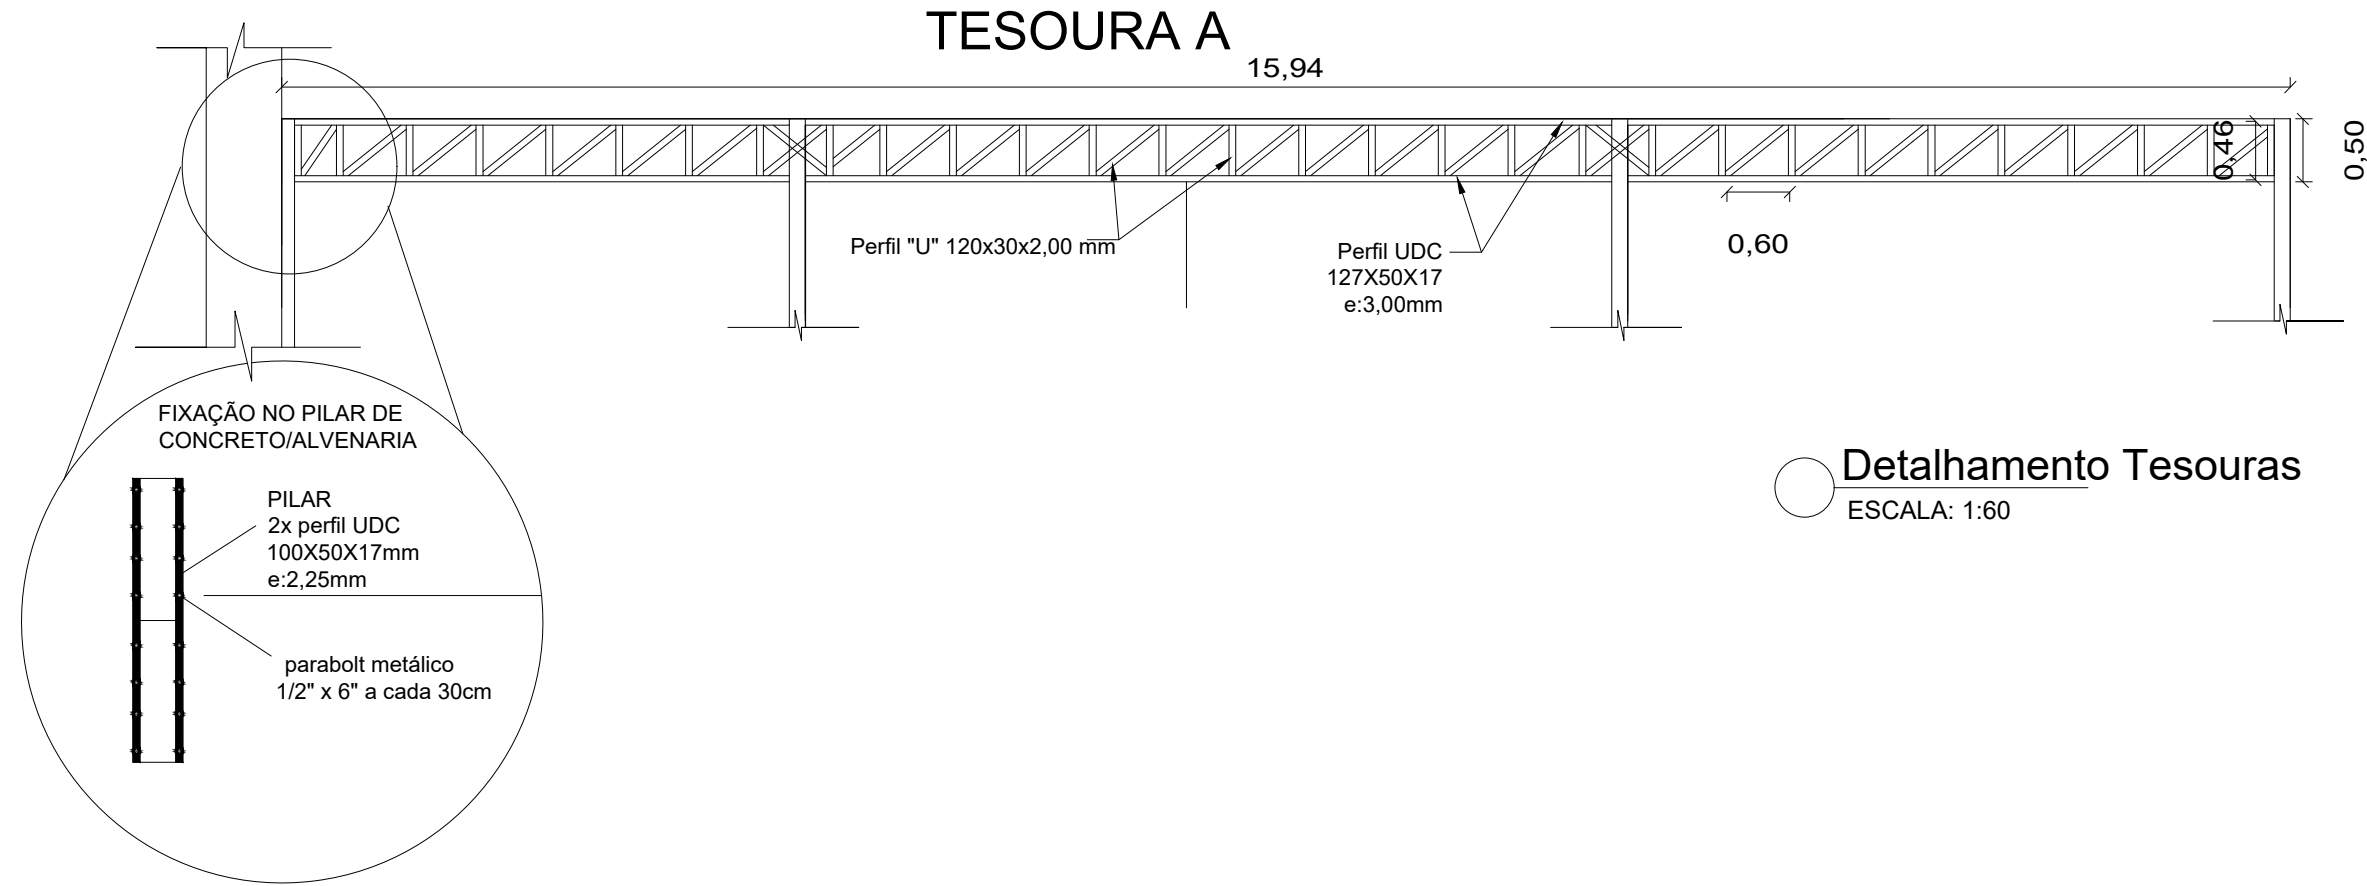

 PREFEITURA MUNICIPAL DE TENENTE PORTELA				
PROJETO				
REFORMA E AMPLIAÇÃO ESF 03				
LOCAL		DATA		
Rua Tapejara esq. Rua Luis Carlos Schepp		Outubro - 2025		
CONTEÚDO				
COBERTURA METÁLICA EXTERNA				
RESPONSÁVEL TÉCNICO PROJETO, ORÇAMENTO E FISCALIZAÇÃO		Eliandro Tiecker Engenheiro Civil CREA RS 180283		ÁREA
ASSINATURA		ESCALA		PRANCHA GERAL
Eliandro Tiecker		Informada		05/08