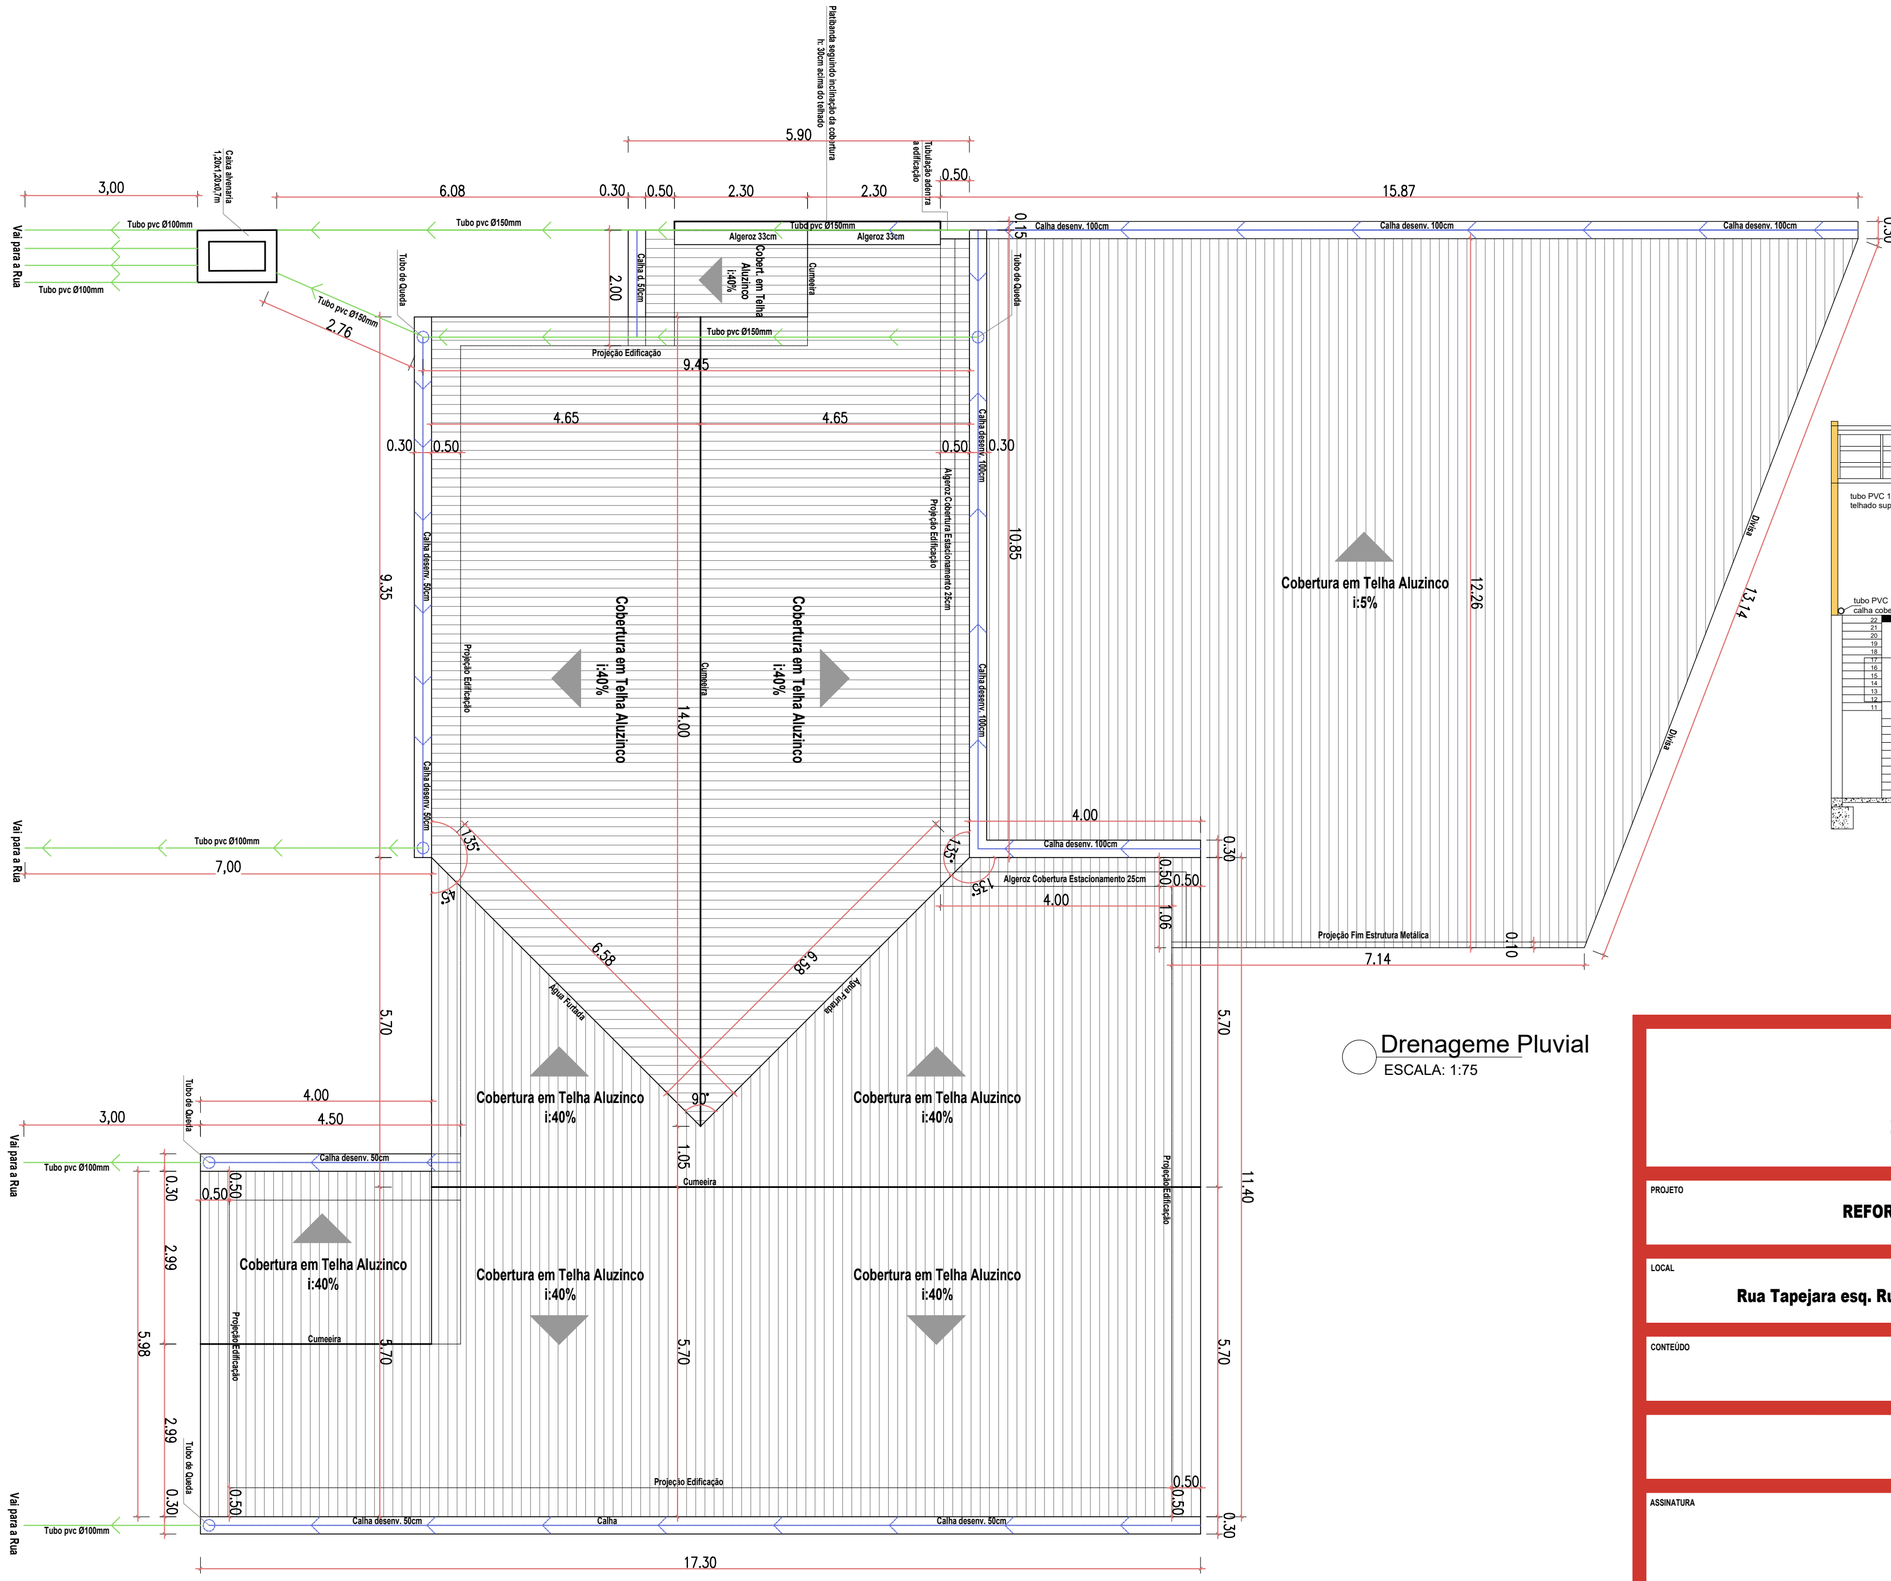

Drenageme Pluvial
ESCALA: 1:75

LEGENDA:

ALVENARIA A SUBSTITUIR

PREFEITURA MUNICIPAL DE
TENENTE PORTELA

PROJETO
REFORMA E AMPLIAÇÃO ESF 03

LOCAL
Rua Tapejara esq. Rua Luis Carlos Schepp

DATA
Outubro - 2025

CONTEÚDO
DRENAGEM PLUVIAL

RESPONSÁVEL TÉCNICO
PROJETO, ORÇAMENTO
E FISCALIZAÇÃO

Eliandro Tiecker
Engenheiro Civil
CREA RS 180283

ÁREA

ASSINATURA

Eliandro Tiecker

Prefeito Municipal

ESCALA
Informada

PRANCHA GERAL
07/08