


Detalhamento placas de Sinalização Vertical:

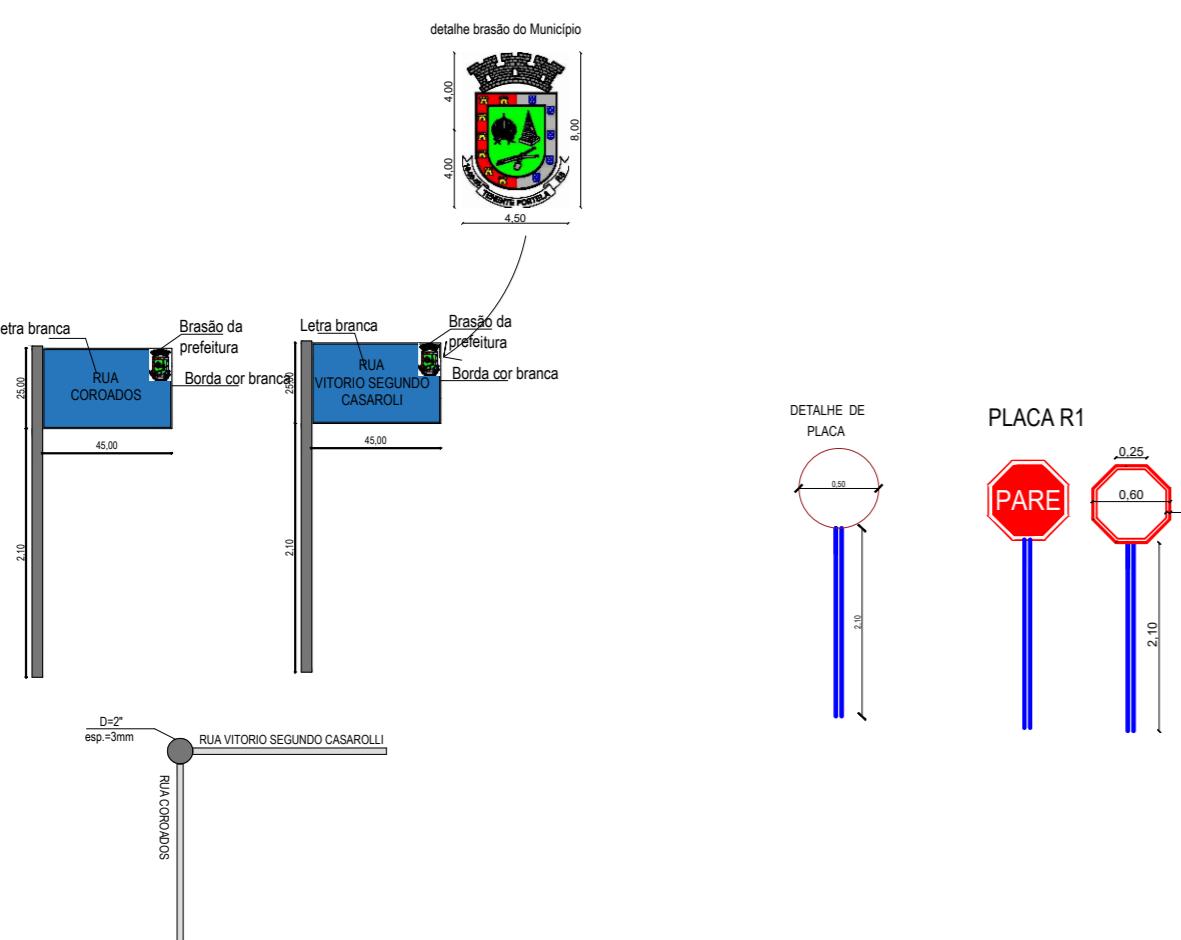

Sinalização
ESCALA: 1:850

TENENTE PORTELA	
PROJETO	
PAVIMENTAÇÃO ASFÁLICA, DRENAGEM PLUVIAL E PASSEIOS PÚBLICOS	
LOCAL	Rua Coroados
DATA	Dezembro - 2025
CONTEÚDO	Sinalização
RESPONSÁVEL TÉCNICO PROJETO, ORÇAMENTO E FISCALIZAÇÃO	Eliandro Tiecker Engenheiro Civil CREA RS 180283
ÁREA	5.654,72m²
ASSINATURA	Eliandro Tiecker
ESCALA	Informada
PRANCHA GERAL	04/05